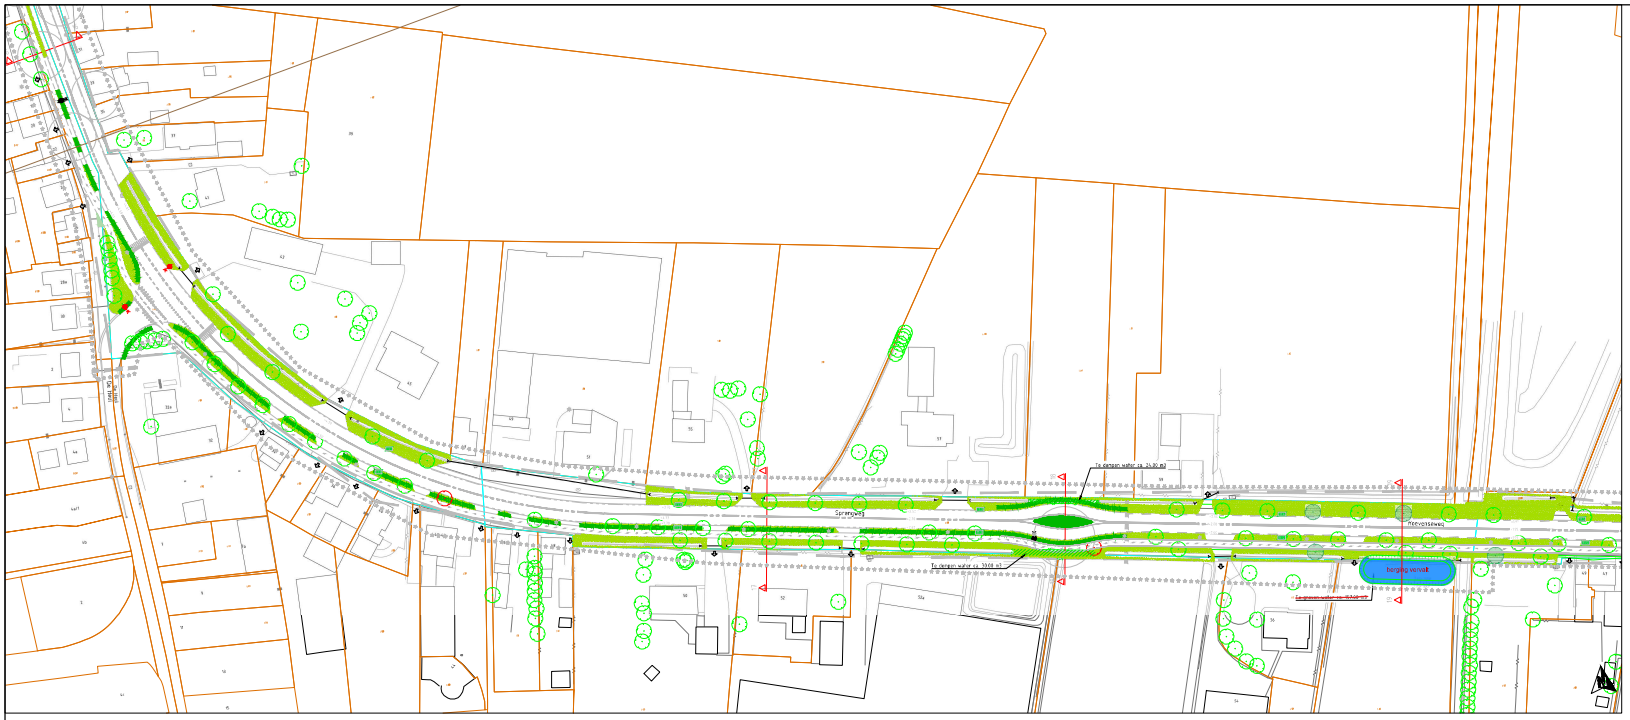

Verklaring

Algemeen

- Werkgrens
- Kadastrale grens provincie
- Perceelsgrens

Water en duikers

- Te dempen watergang
- Te ontgraven watergang (vakje 1:1)
- Nieuwe duiker incl. diameter, materiaalsoort en b.o.b.
- Bestaande duiker
- Bestaande duiker verlengen incl. diameter en b.o.b.

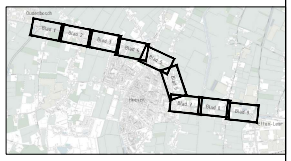

Provincie Noord-Brabant — Cluster Projecten en Vastgoed
Afdeling: Kiwi
Bezoekadres 1 5216 TV 's-Hertogenbosch
Telefoon (073) 681 28 12

Bijkantoor ontwerpbureau

N640 – Oudenbosch tot Etten-Leur

Planschade N640
Bestaks Ontwerp

Water

Blad 7 van 9
km 10.0 > km 10.5

AANGEPAST

Certificaatnummer

schaal 1:500
formaat A3+

gemaakt		datum	26-11-2021	kl. 9 blad nr.	7
gecontroleerd		datum	26-11-2021	projectnummer	N1202018655
vrijgegeven		datum	26-11-2021	code	
status	Definitief	versie	1.0	digitaal archiefnaam	N1202018655-GO-ST-100