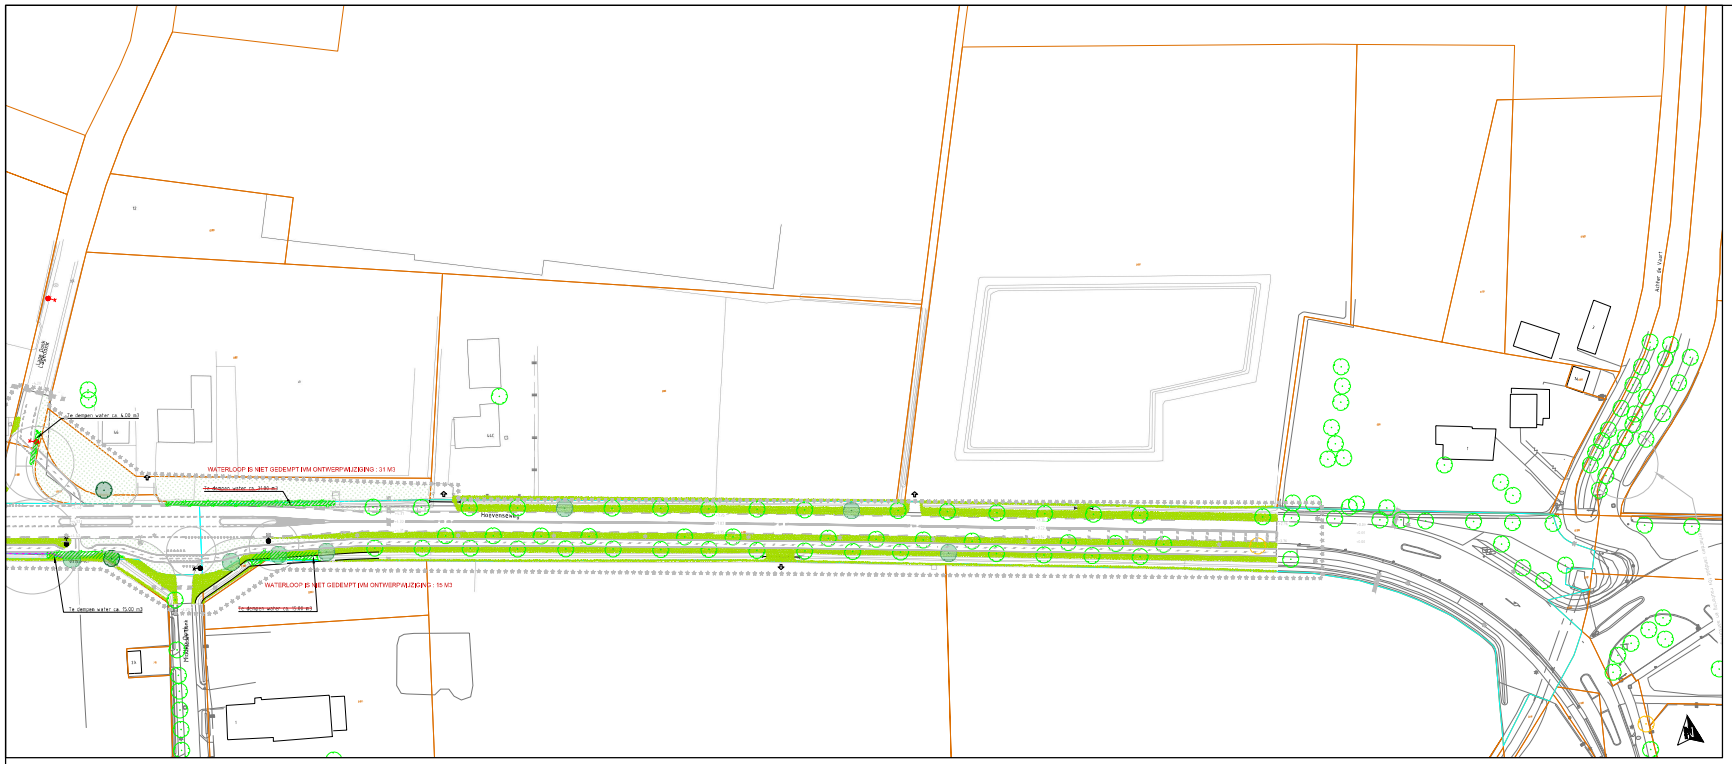

Verklaring

Algemeen

- Werkgrens
- Kadastrale grens provincie
- Perceelsgrens

Water en duikers

- Te dempen watergang
- Te ontgraven watergang tot/od NAP
- Nieuwe duiker incl. diameter, waterkant en b.k.b.
- Bestaande duiker
- Bestaande duiker verlengen incl. diameter en b.o.b.

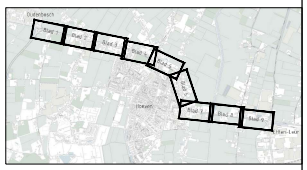

Provincie Noord-Brabant — Cluster Projecten en Vastgoed

Brabantlaan 1 5216 TV 's-Hertogenbosch
Telefoon (073) 681 20 12

Afdeling V I M

Rijkswaterstaat

N640 - Oudenbosch tot Etten-Leur

Planstudie N640
Bestek Ontwerp

AANGEPAST

Wafer
Blad 9 van 9
km 11.9 - km 12.3

Contractnummer:

schaal 1:500
formaat A0+1

opmeting		datum	26-11-2021	in 9 bladen	blad nr. 9
ontwerp		datum	26-11-2021	projectnummer	4620018655
vastgesteld		datum	26-11-2021	code	
status	Definitief	versie	1.0	volgnummer/revisie	4620018655-SK-ST-009