
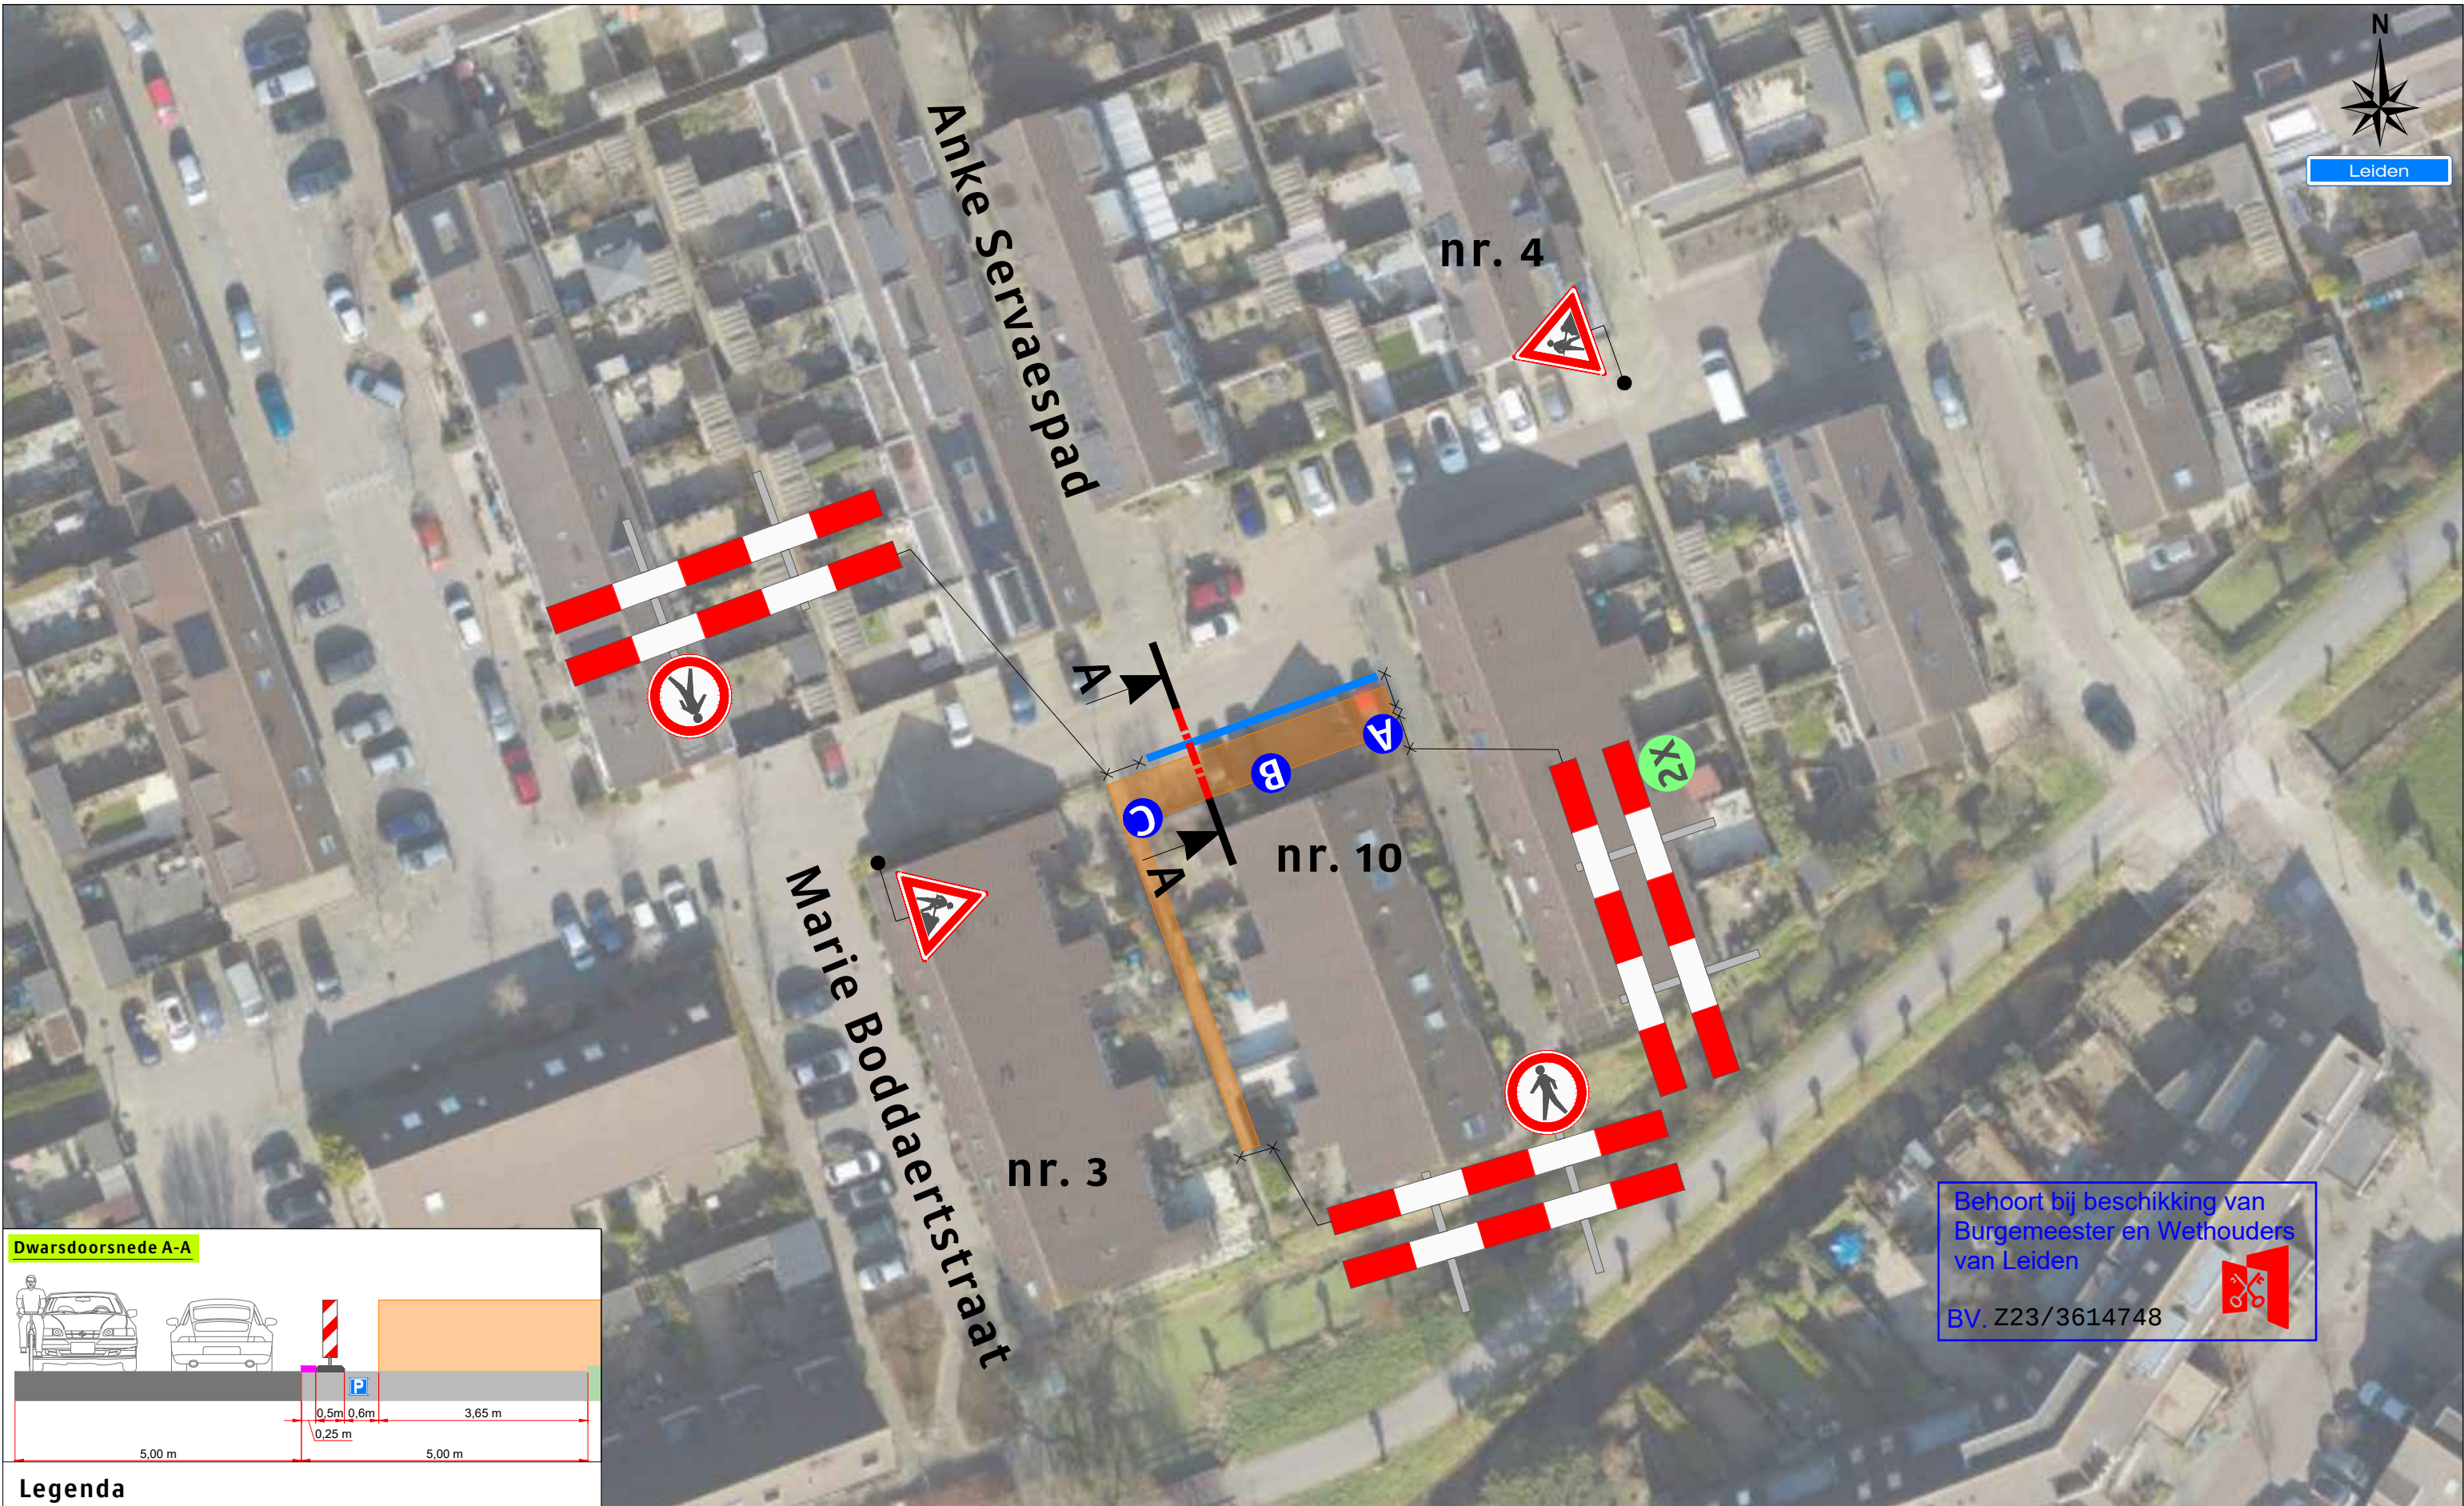


Legenda

- Werkruimte
- Bakens (ca.20 m)

A 1X B 1X C 1X

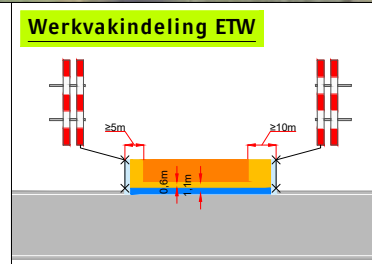

Opdrachtgever:		Project:	
PLOEGAM		Marie Boddaertstraat 3 te Leiden	
Onderdeel: Verkeersmaatregel		Afdeling VRI: ...	
Aard werkzaamheden opdr.gever: Kabel en leidingwerk		K54368	
Getekend : J. Pool		Datum : 08-12-2023	
Gecontroleerd : K. Both		Datum : 08-12-2023	
Referentienr. : KBS-281065		Tekeningnummer:	
Formaat: A3 Schaal: nvt		123-05477-01	
Status: Concept		Plaatsing conform CROW 96a en 96b - Conflicterende bebording / bewegwijzering afdekken	