





- Nieuwe bovengrondse GFE (groente, fruit en etensresten) container
- Bestaande ondergrondse restafval container
- Nieuwe bovengrondse restafval container

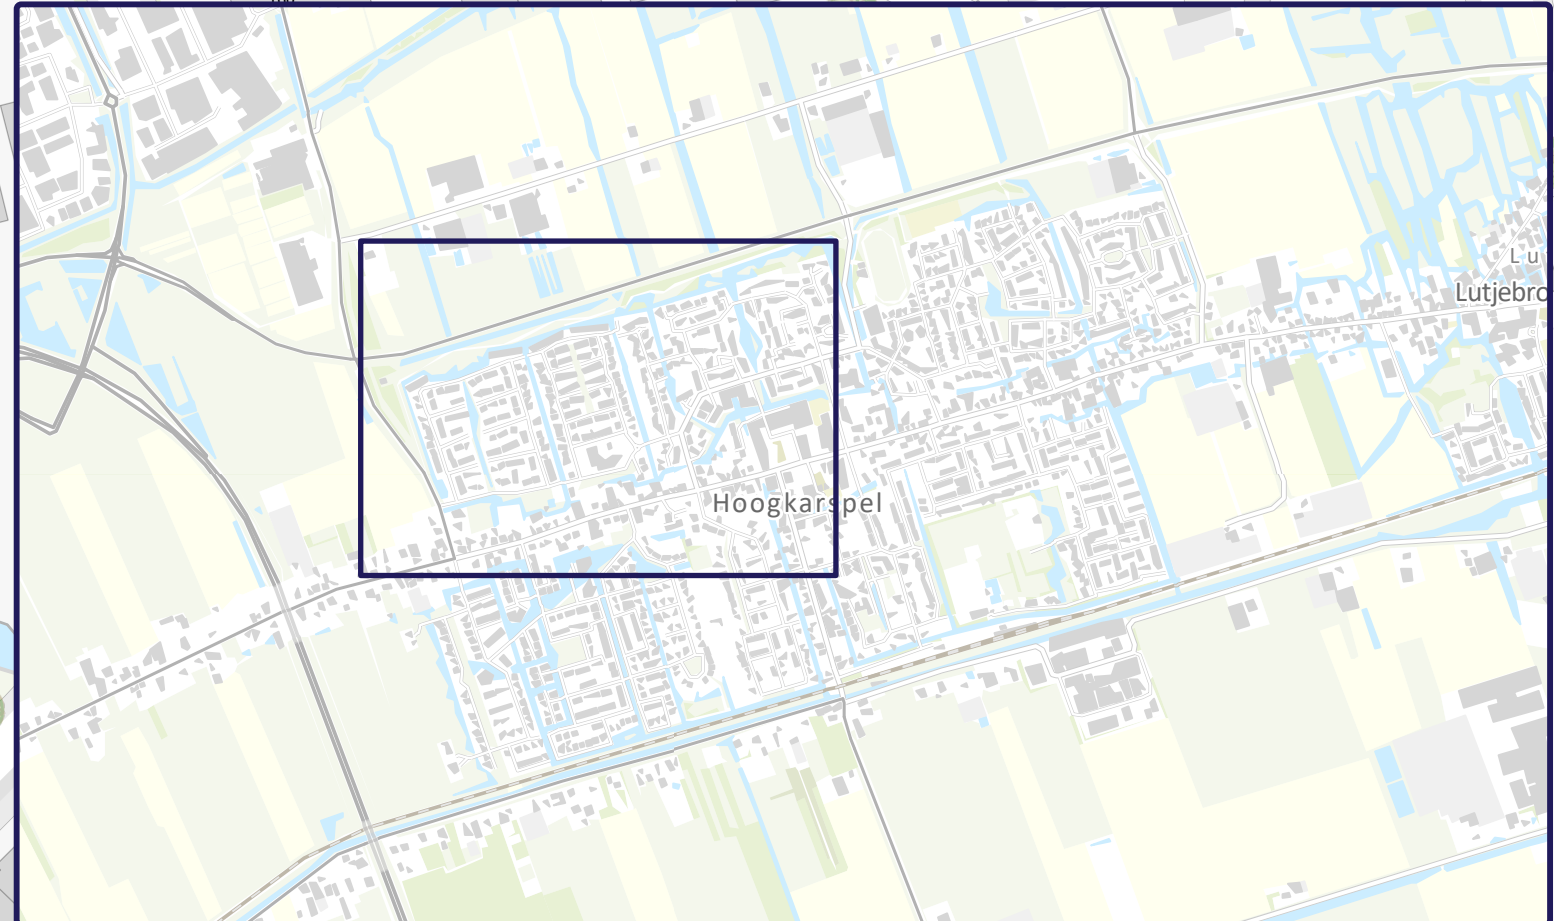



OPDRACHTGEVER
SED

PROJECTOMSCHRIJVING
Concept inrichtingsplan voor nieuwe bovengrondse GFE (groente, fruit en etensresten) en restafval containers in Hoogkarspel, Venhuizen en Westwoud

TEKENINGOMSCHRIJVING
Hoogkarspel

PROJECTNUMMER
P240816

GETEKEND
E. Hulshof

PROJECTLEIDER
M. Vergaaj

FORMAAT
A0

STATUS
Concept

SCHAAL
1:1.000

BLAD VAN BLAD
1 van 4

TEKENINGNUMMER 3 **DATUM** 31-07-2024



- Nieuwe bovengrondse GFE (groente, fruit en etensresten) container
- Bestaande ondergrondse restafval container
- Nieuwe bovengrondse restafval container



OPDRACHTGEVER
SED

PROJECTOMSCHRIJVING
Concept inrichtingsplan voor nieuwe bovengrondse GFE (groente, fruit en etensresten) en restafval containers in Hoogkarspel, Venhuizen en Westwoud

TEKENINGOMSCHRIJVING
Hoogkarspel

PROJECTNUMMER
P240816

TEKENINGNUMMER
3

DATUM
31-07-2024

GETEKEND
E. Hulsing


PROJECTLEIDER
M. Vergaaj

FORMAAT
A0

STATUS
Concept


SCHAAL
1:1.000

BLAD VAN BLAD
2 van 4

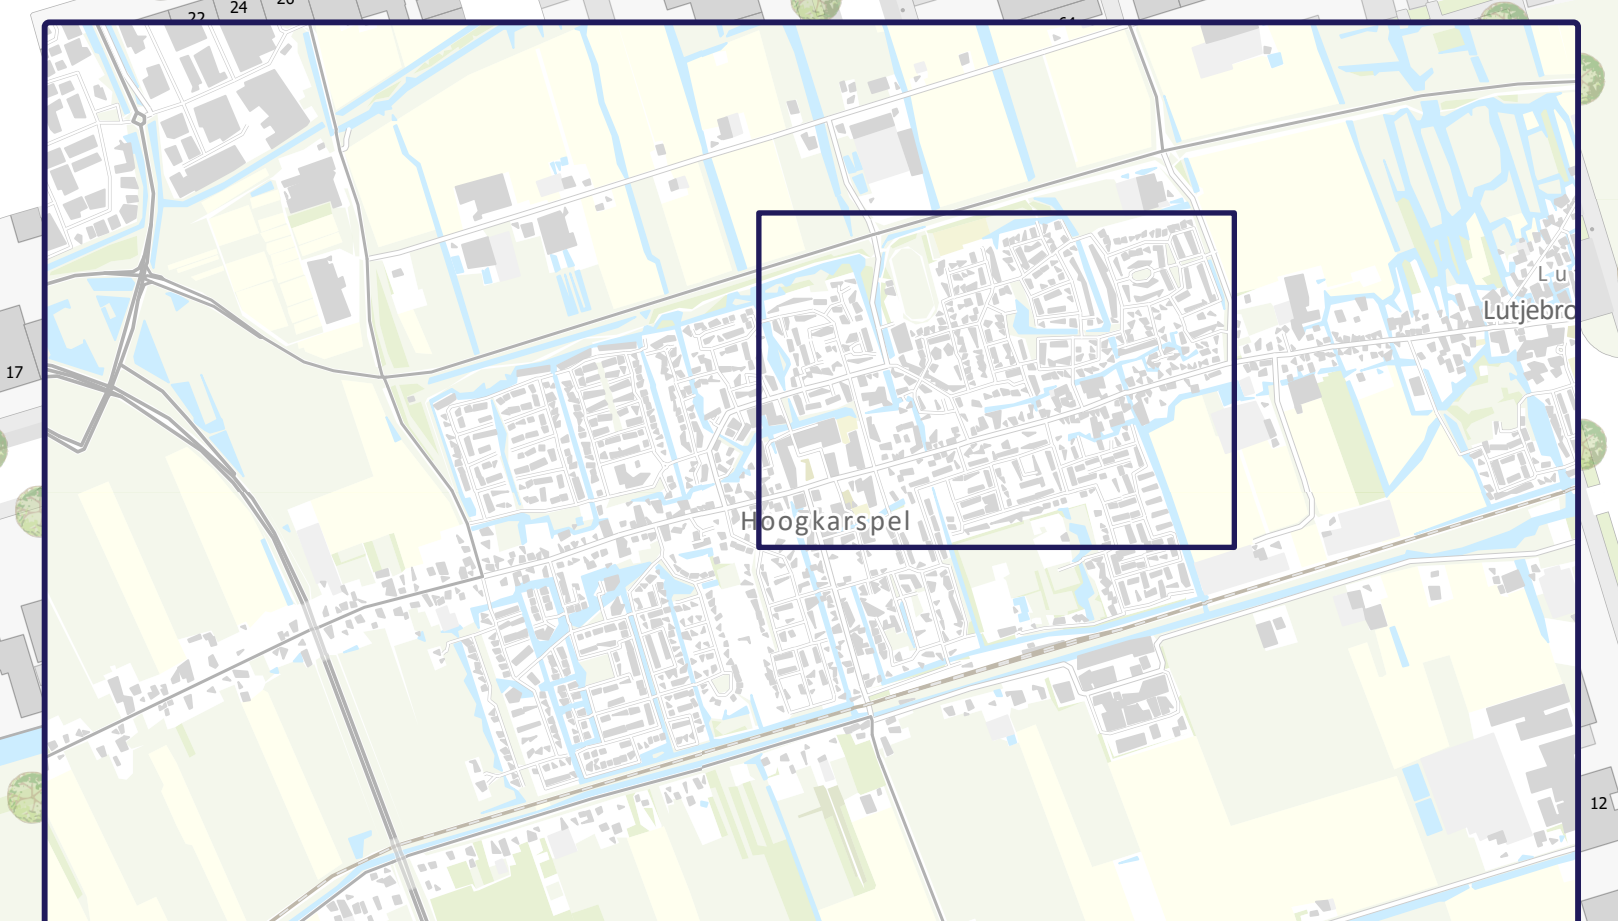



- Nieuwe bovengrondse GFE (groente, fruit en etenresten) container
- Bestaande ondergrondse restafval container
- Nieuwe bovengrondse restafval container

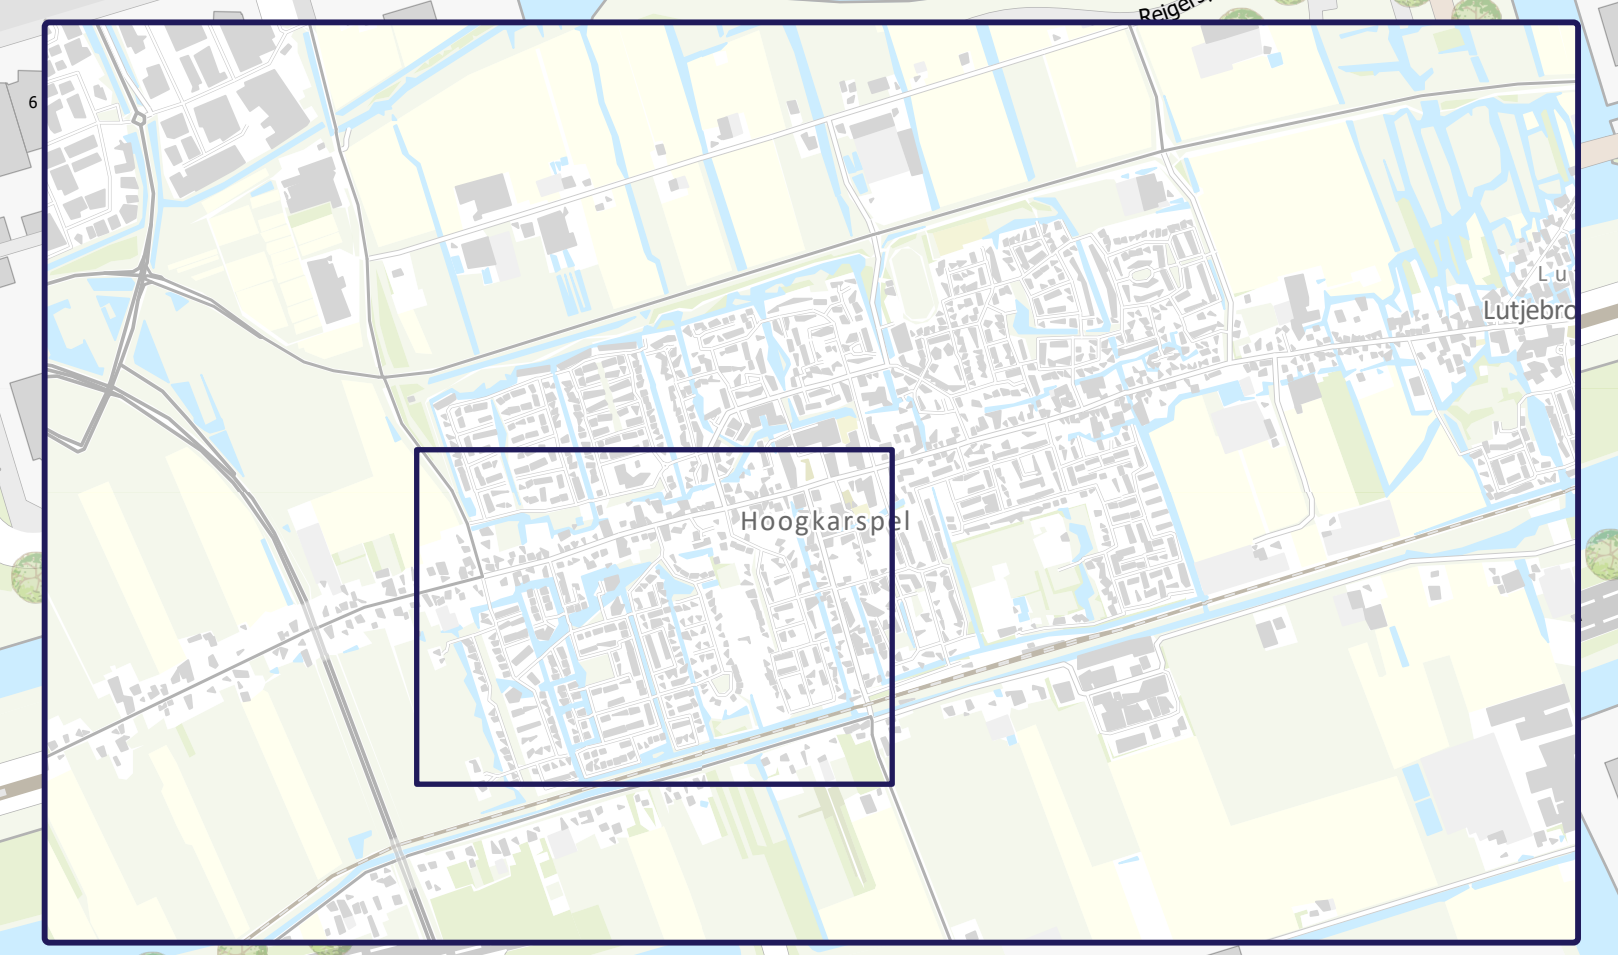



OPDRACHTGEVER
SED

PROJECTOMSCHRIJVING
Concept inrichtingsplan voor nieuwe bovengrondse GFE (groente, fruit en etenresten) en restafval containers in Hoogkarspel, Venhuizen en Westwoud

TEKENINGOMSCHRIJVING
Hoogkarspel

PROJECTNUMMER
P240816

GETEKEND
E. Hulsting

PROJECTLEIDER
M. Vergaaj

FORMAAT
A0

STATUS
Concept

SCHAAL
1:1.000


BLAD VAN BLAD
3 van 4

DATUM
31-07-2024

TEKENINGNUMMER
3



- Nieuwe bovengrondse GFE (groente, fruit en etensresten) container
- Bestaande ondergrondse restafval container
- Nieuwe bovengrondse restafval container

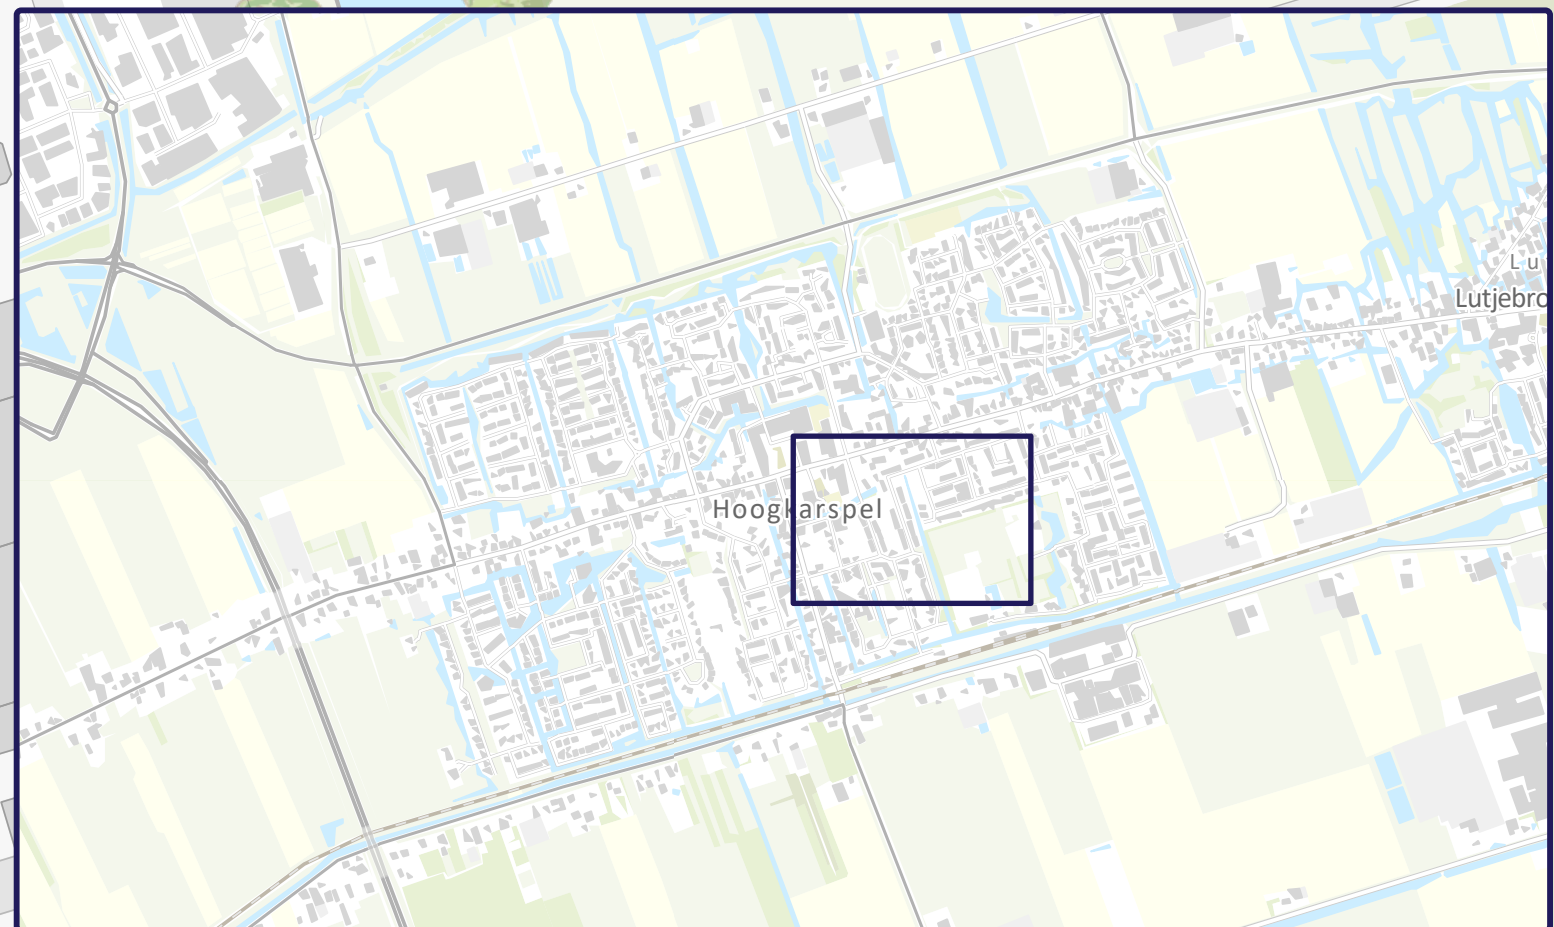



OPDRACHTGEVER
SED

PROJECTOMSCHRIJVING
Concept inrichtingsplan voor nieuwe bovengrondse GFE (groente, fruit en etensresten) en restafval containers in Hoogkarspel, Venhuizen en Westwoud

TEKENINGOMSCHRIJVING
Hoogkarspel

PROJECTNUMMER
P240816

TEKENINGNUMMER
3

DATUM
31-07-2024

GETEKEND
E. Hulsing

PROJECTLEIDER
M. Vergaj

FORMAAT
A0

STATUS
Concept

SCHAAL
1:500

BLAD VAN BLAD
4 van 4