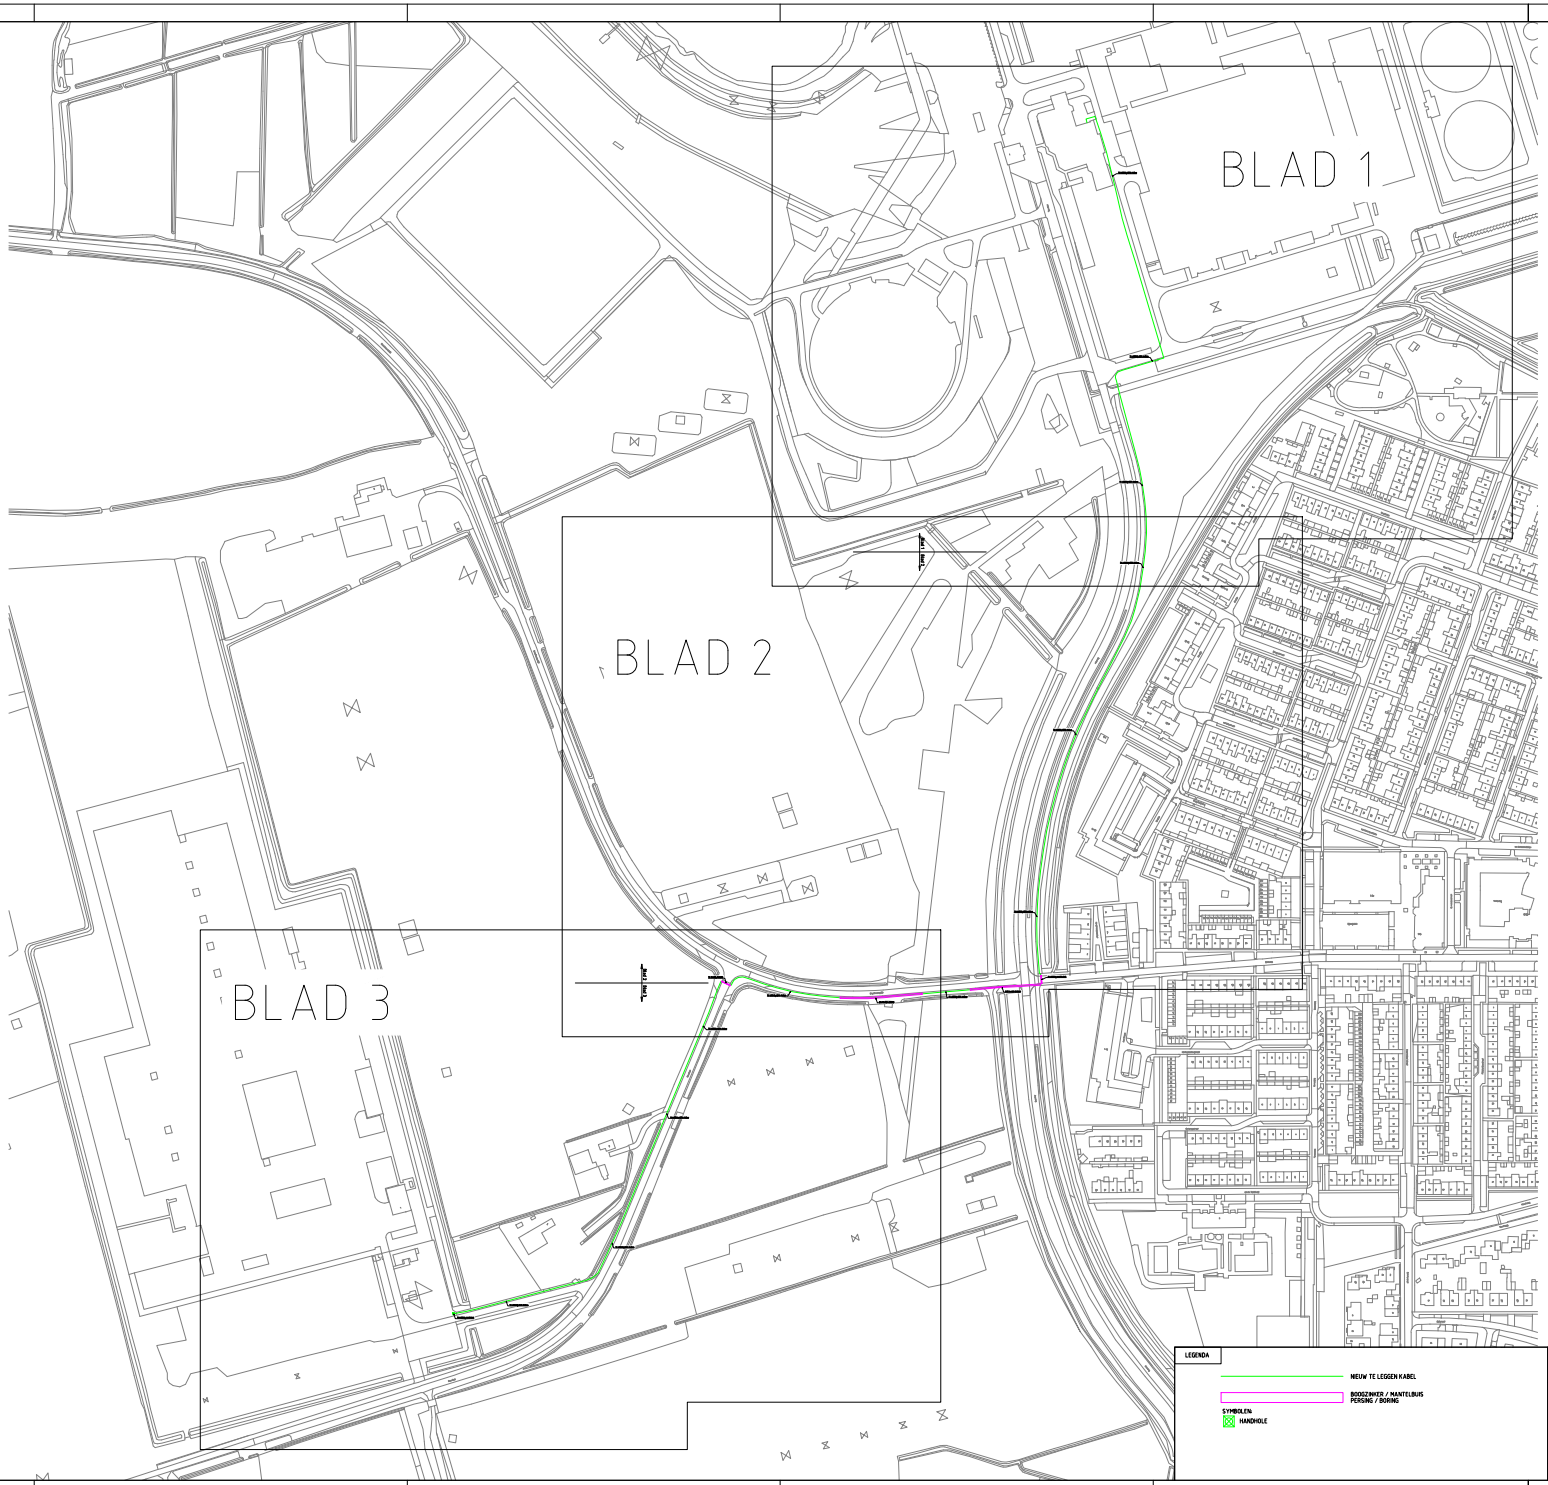


LEGENDA

NIEUW TE LEGGEN KABEL

BOOSZINKER / MANTELBUIS
PERSING / BORING

SYMBOLEN:
HANDHOLE

PARAAF DATUM

FREELEX
ADVISEURS PROJECTEN BEHEER ONTWERPEN

Sharkstraat 11 | 2910 LJ Nieuwerkerk aan den IJssel | E-Mail@freelex.nl | T 06-309 206 29

OPDRACHTGEVERS:
RWE

OMSCHRIJVING:
Vergunnings tekening
Standhazensedijk, Geertruidenberg
Nieuw te leggen HDPE Ø40mm
Overzichtblad

DATUM 11-09-2024
GETEKEND ZKEB Projects BV
GEZIEN
SCHAAL NVT
EENHEID m/m FORMAAT A2

REV

PROJECTNR. 2024-1006
BESTAND: ---

TEKENING NR. 0-3
REV. 0