
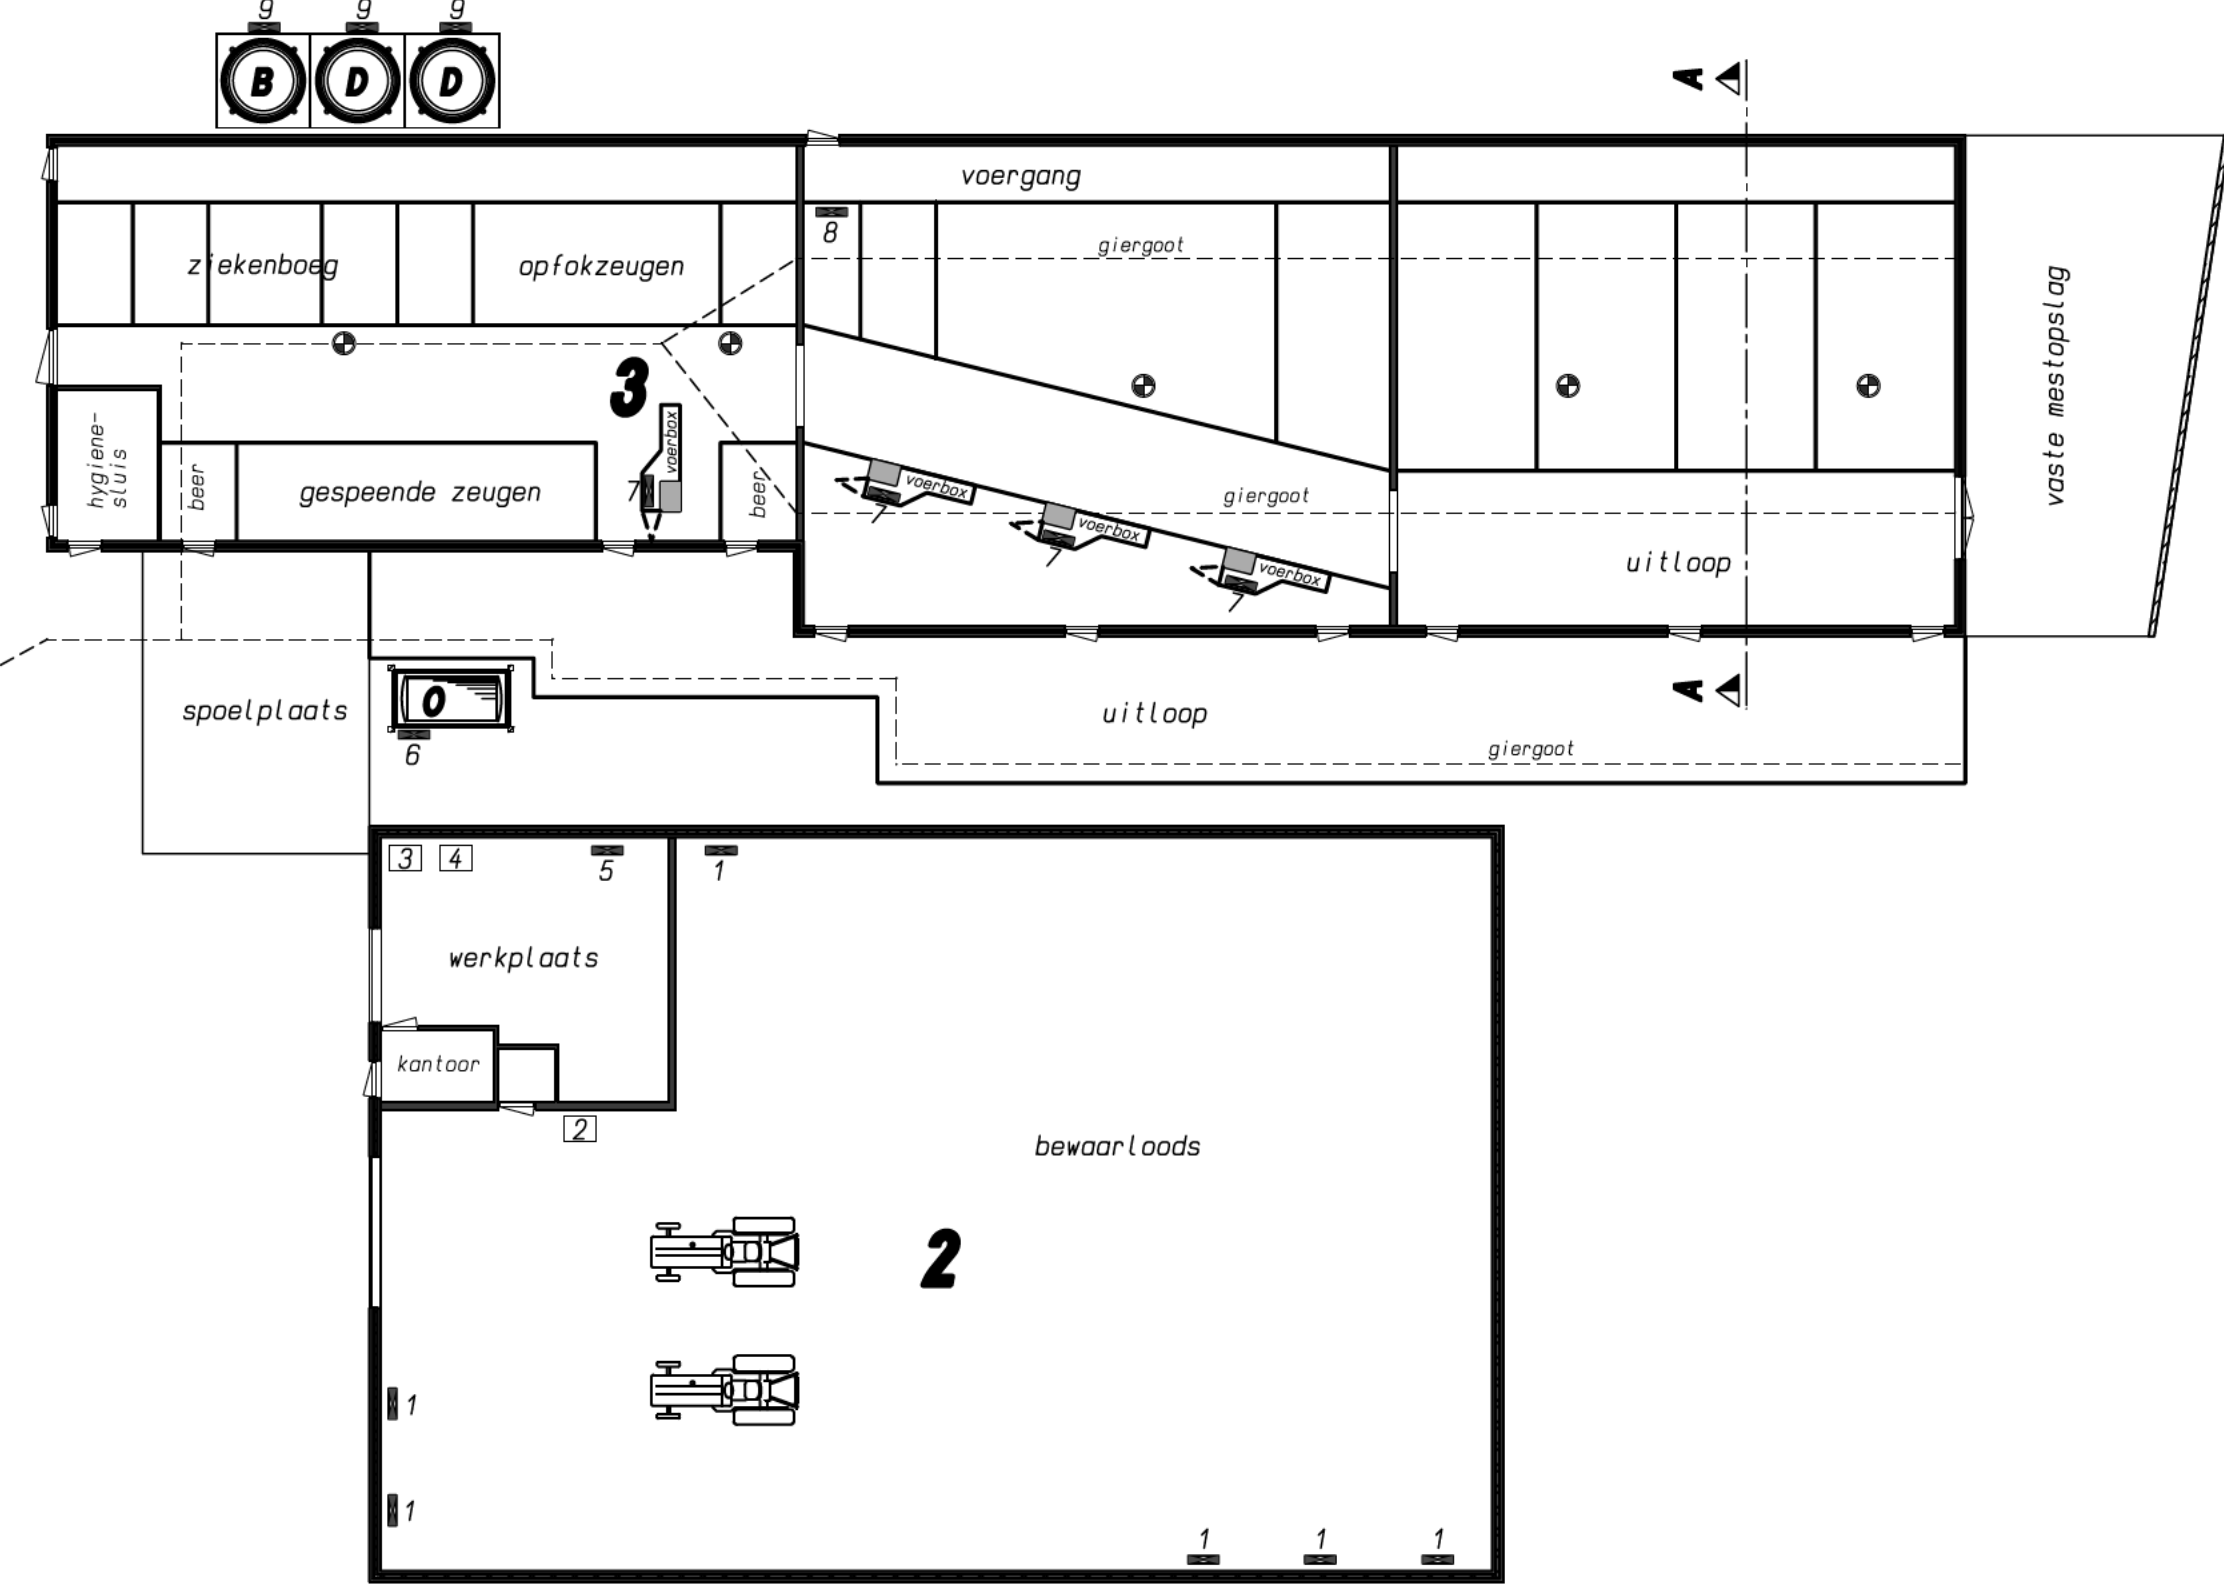
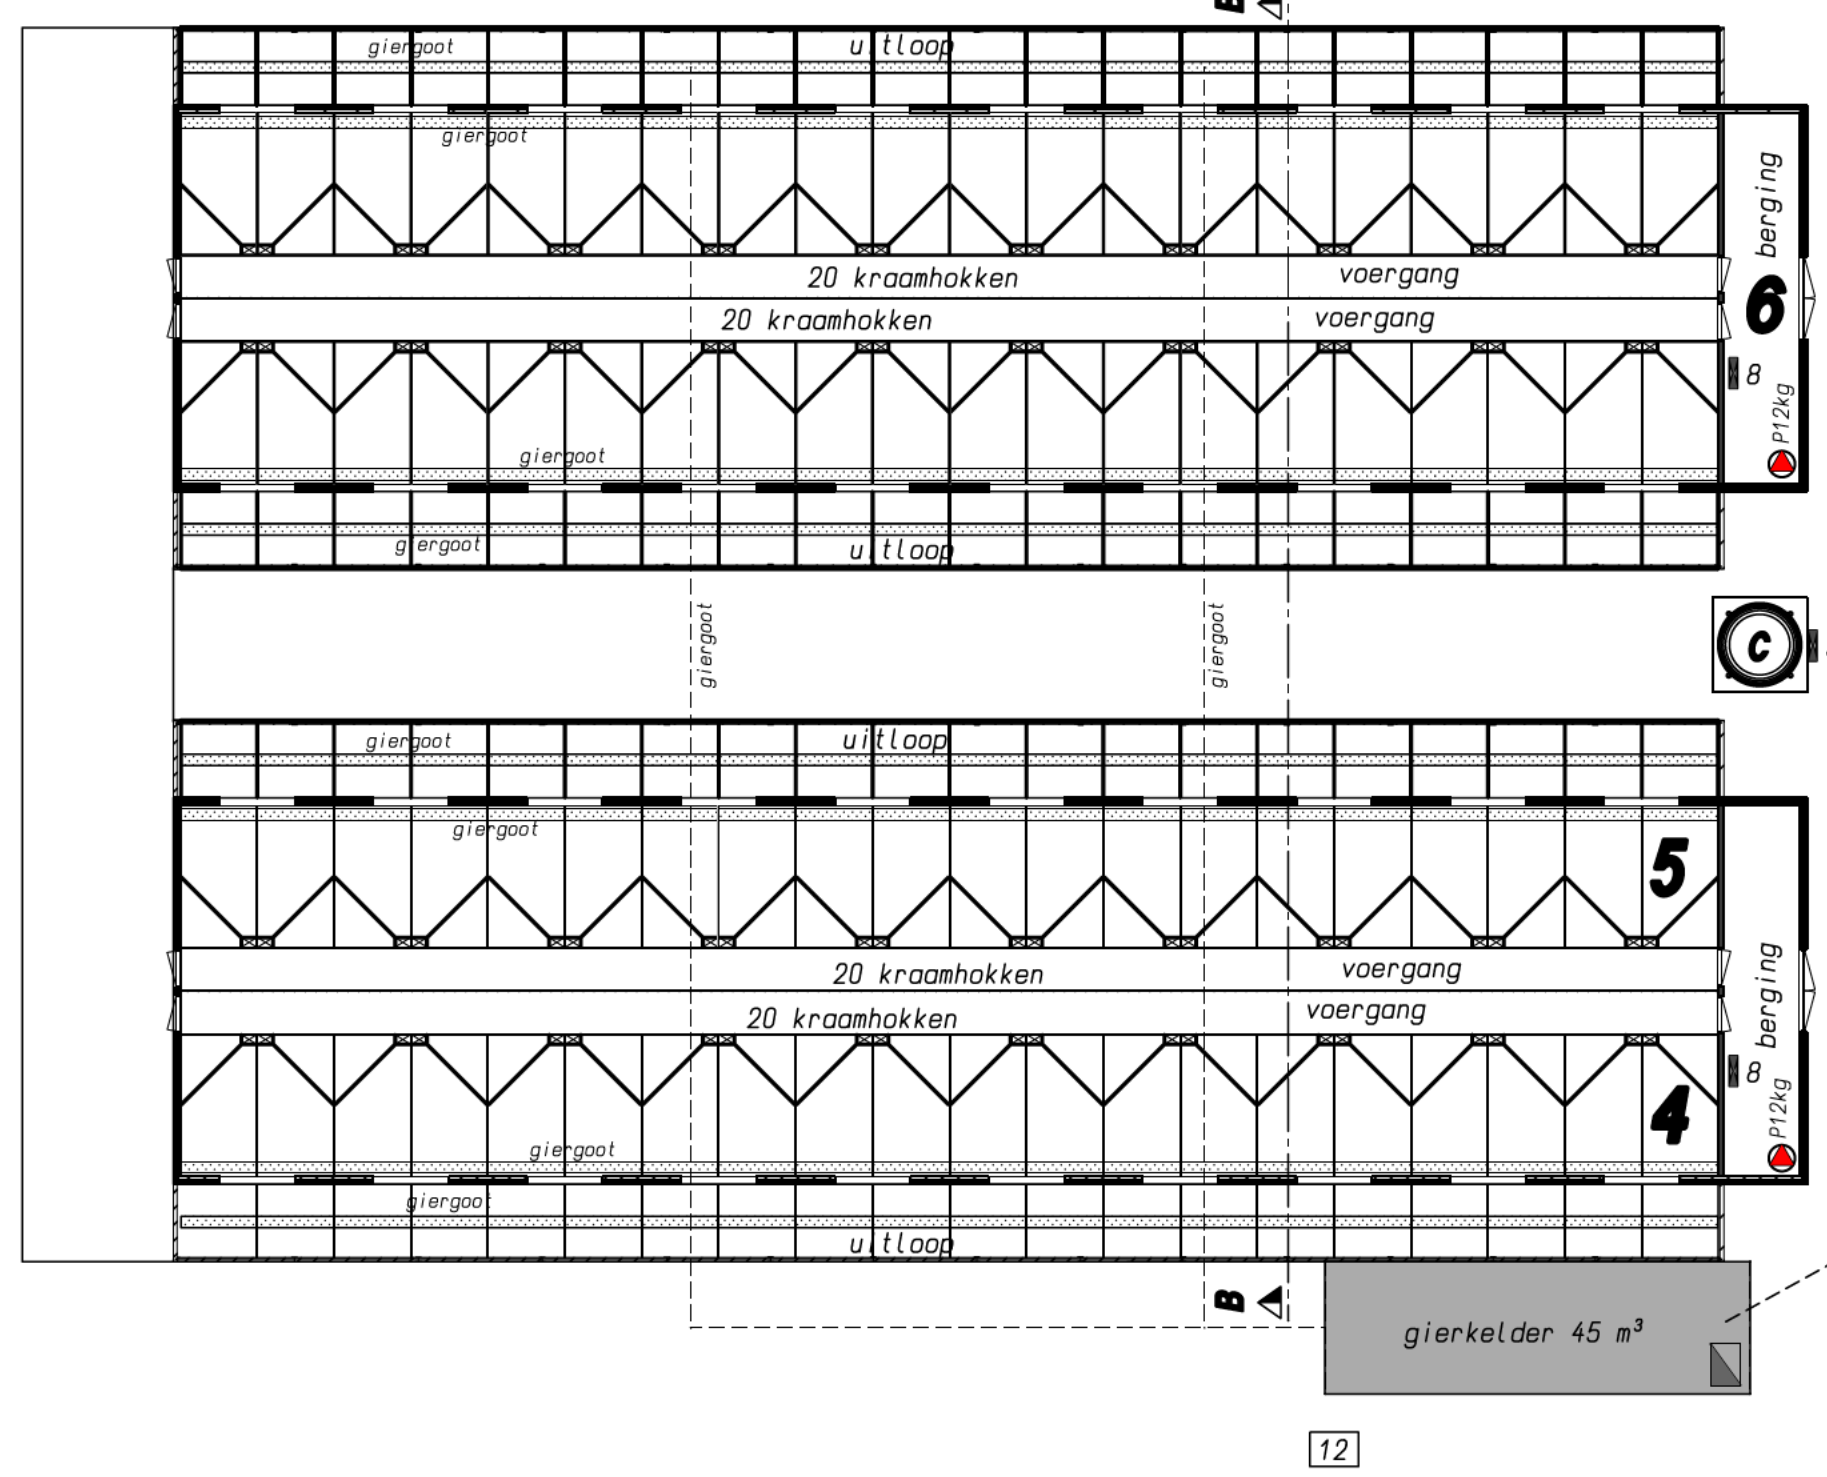
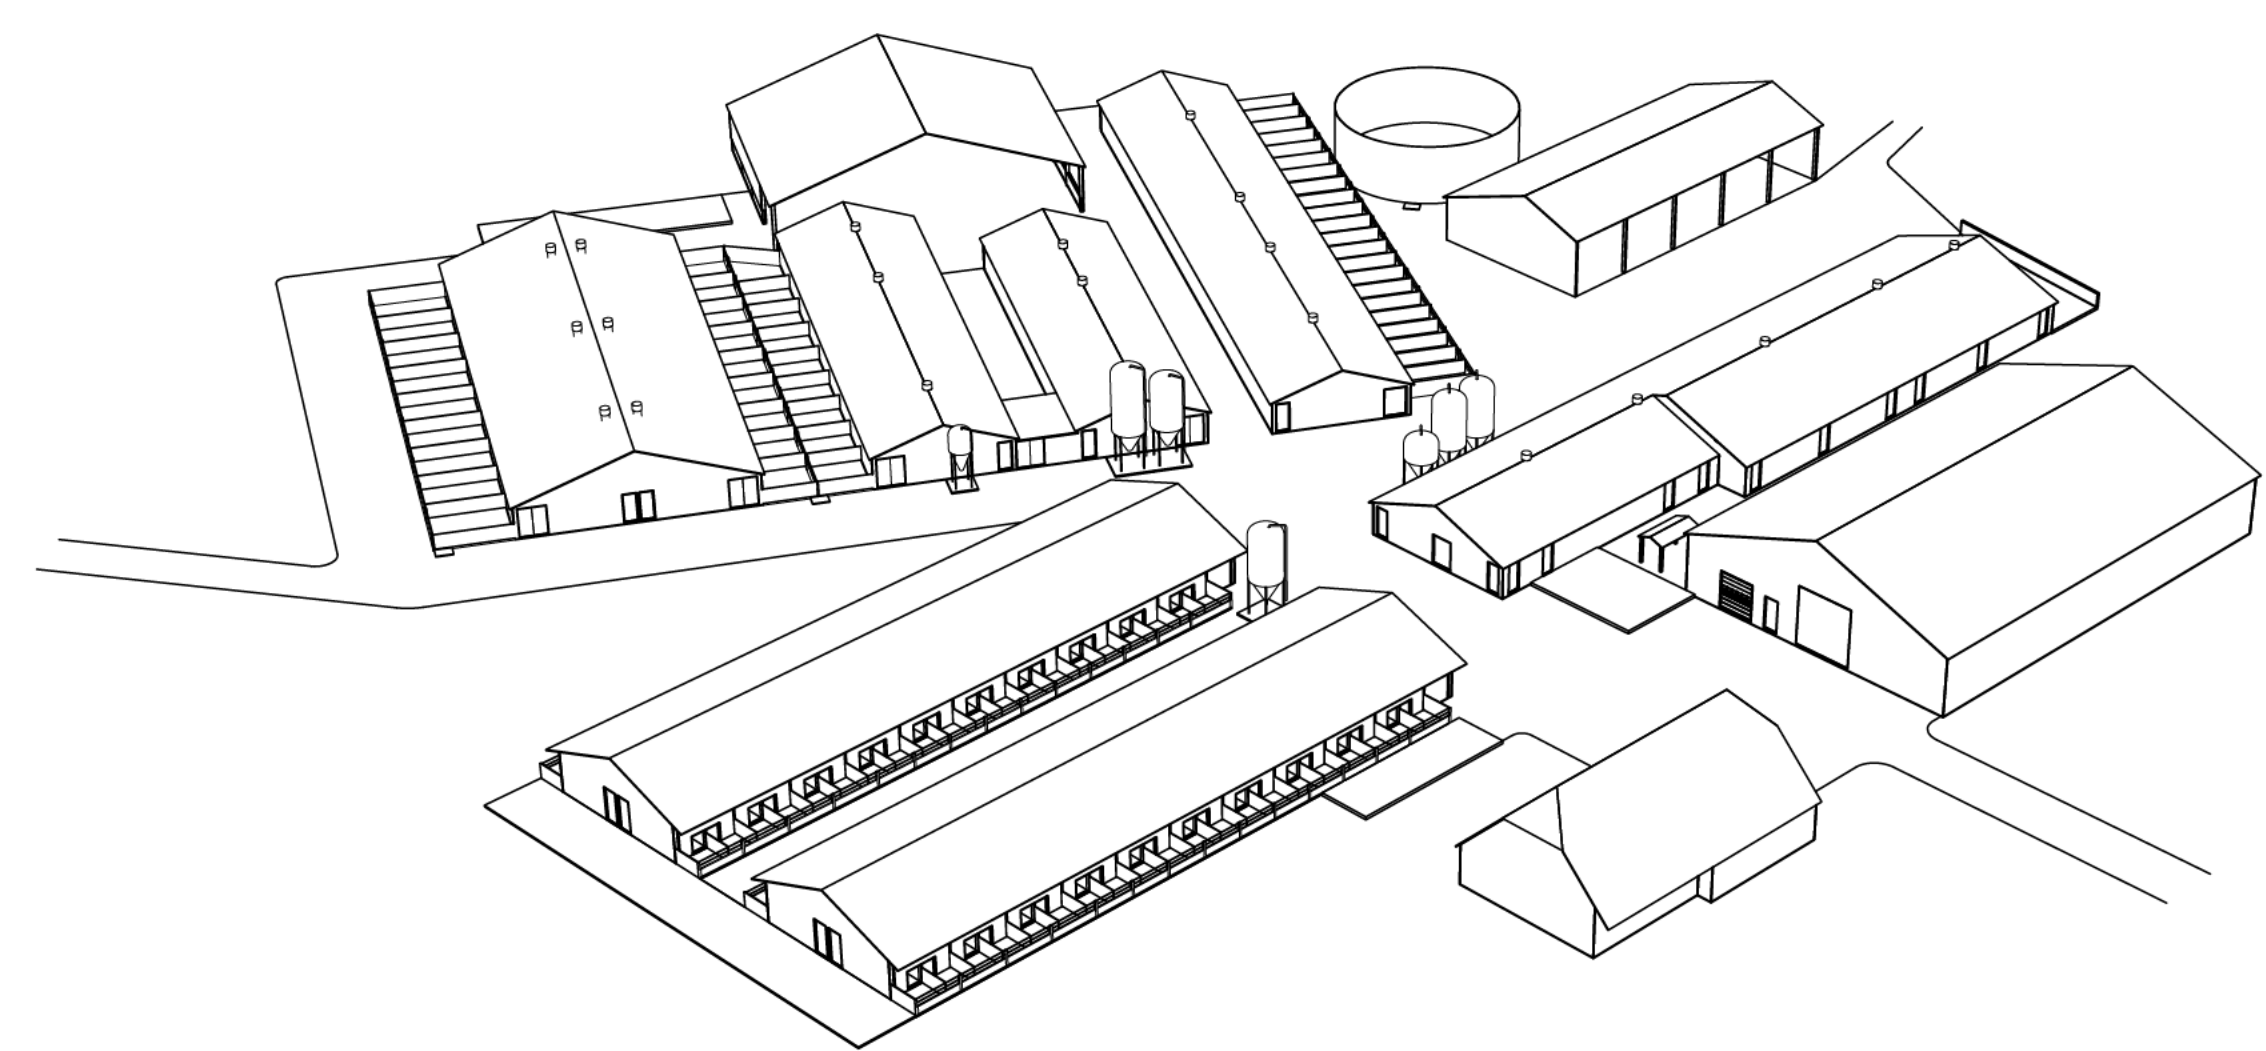
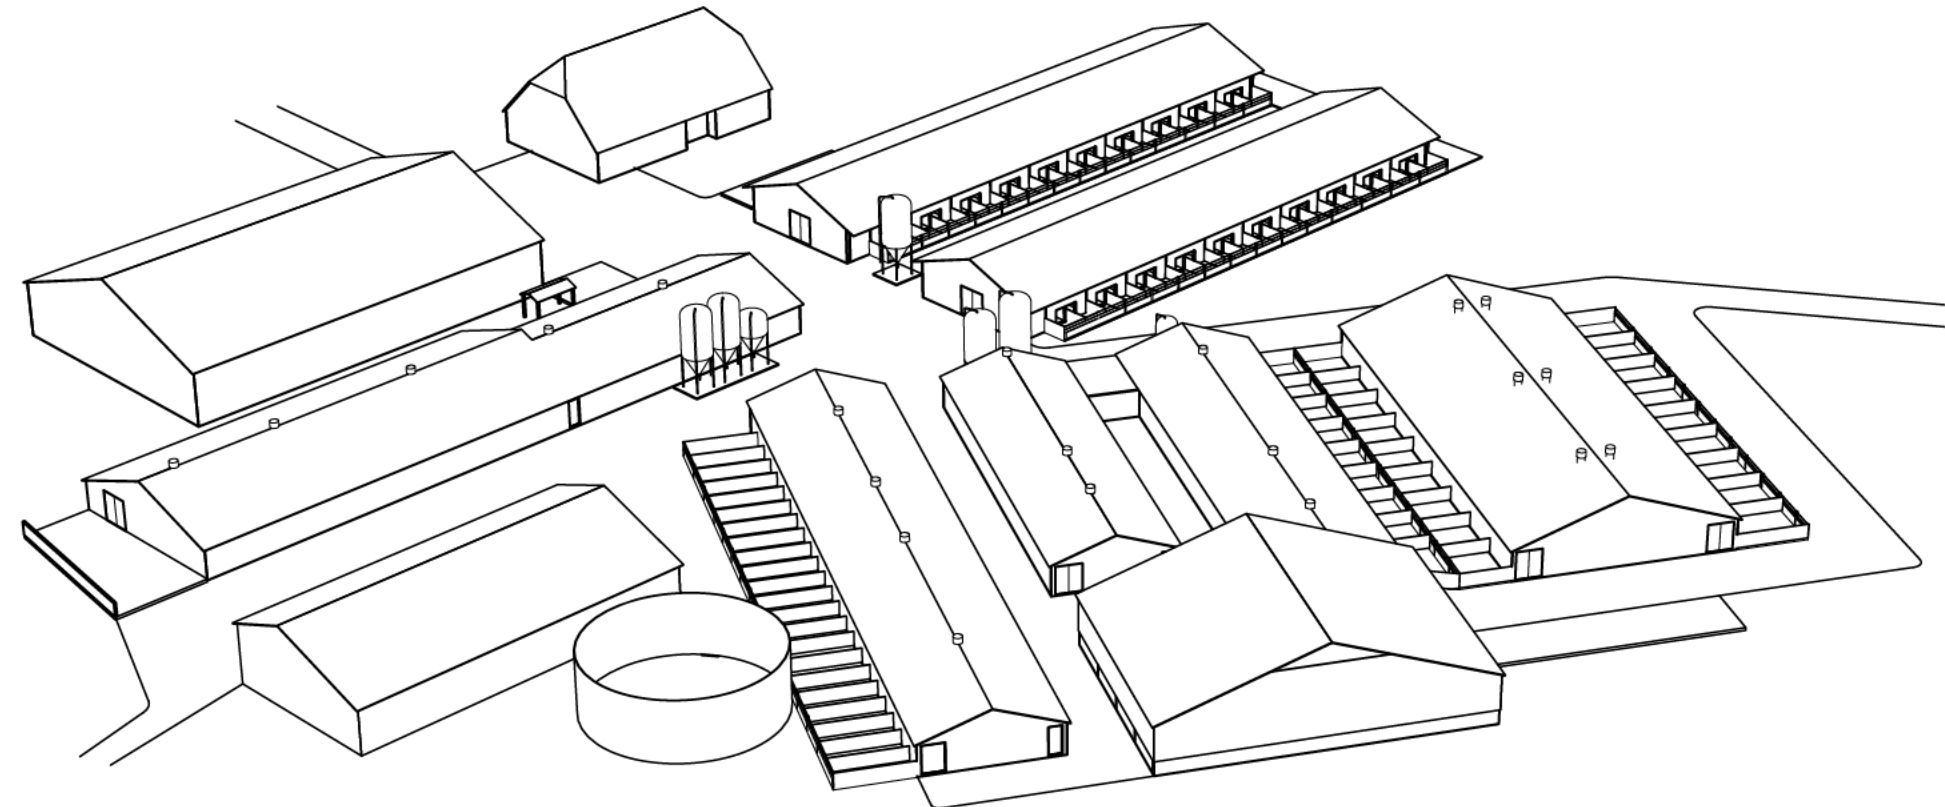
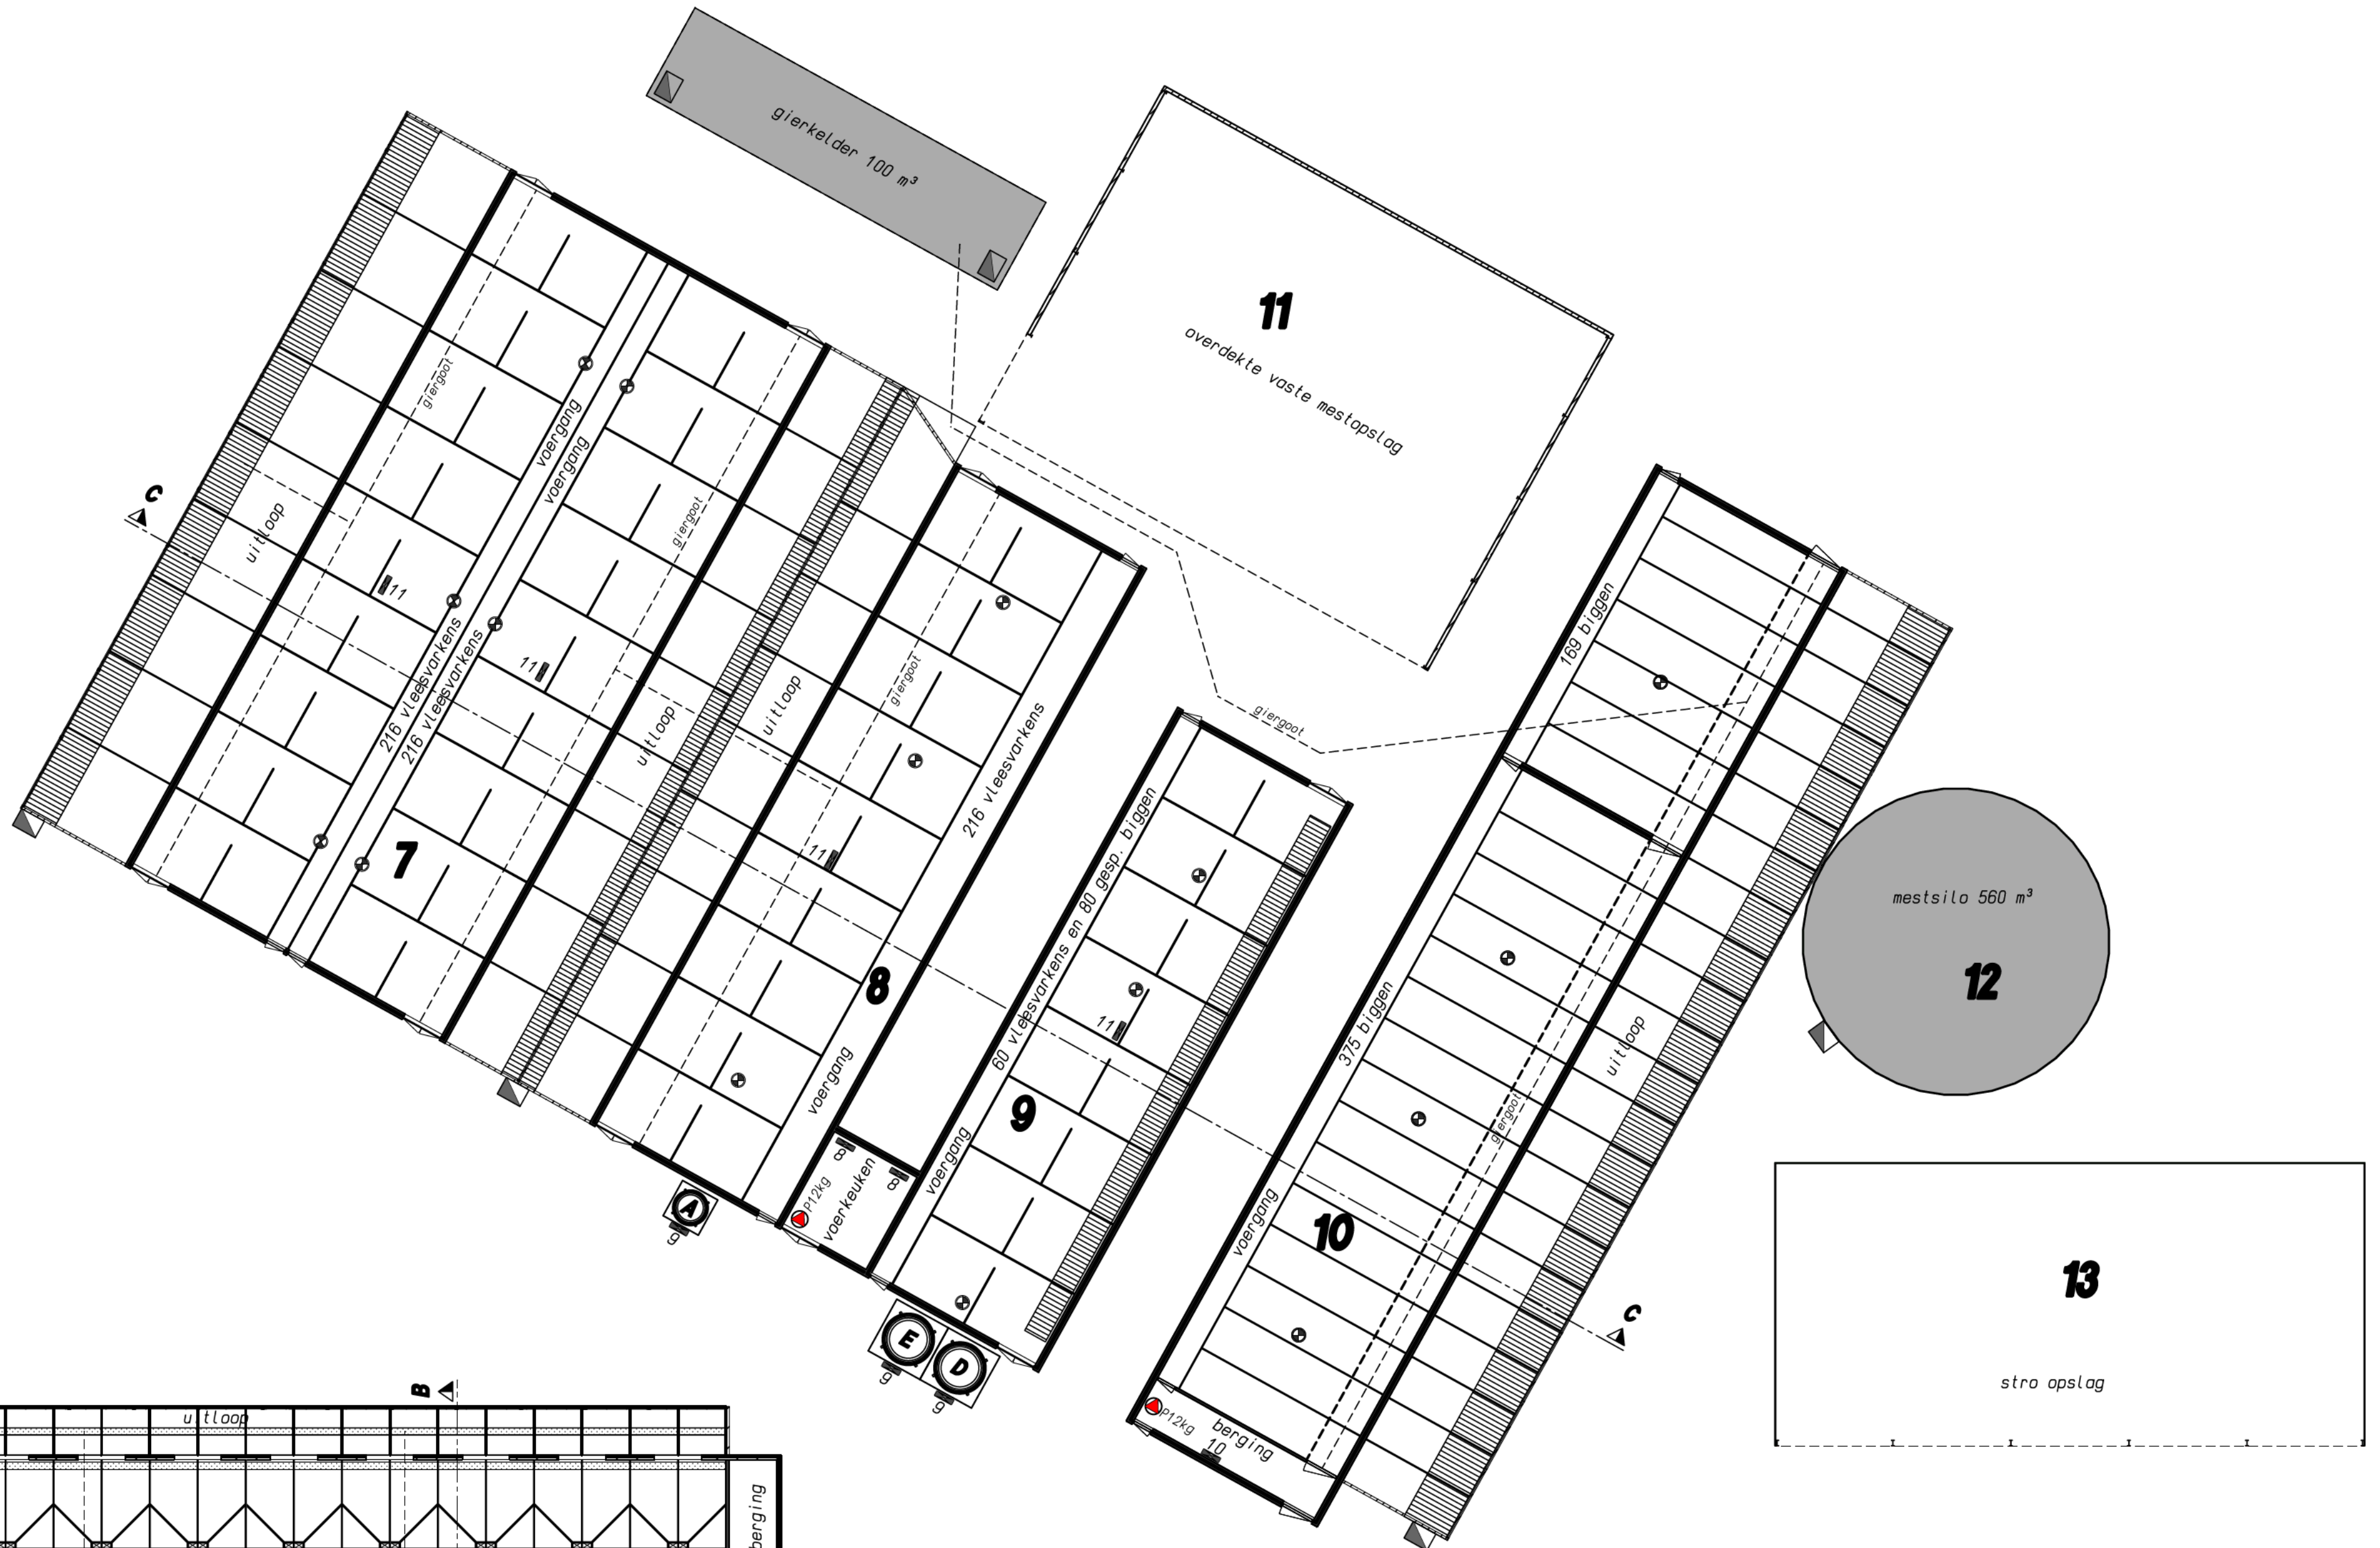
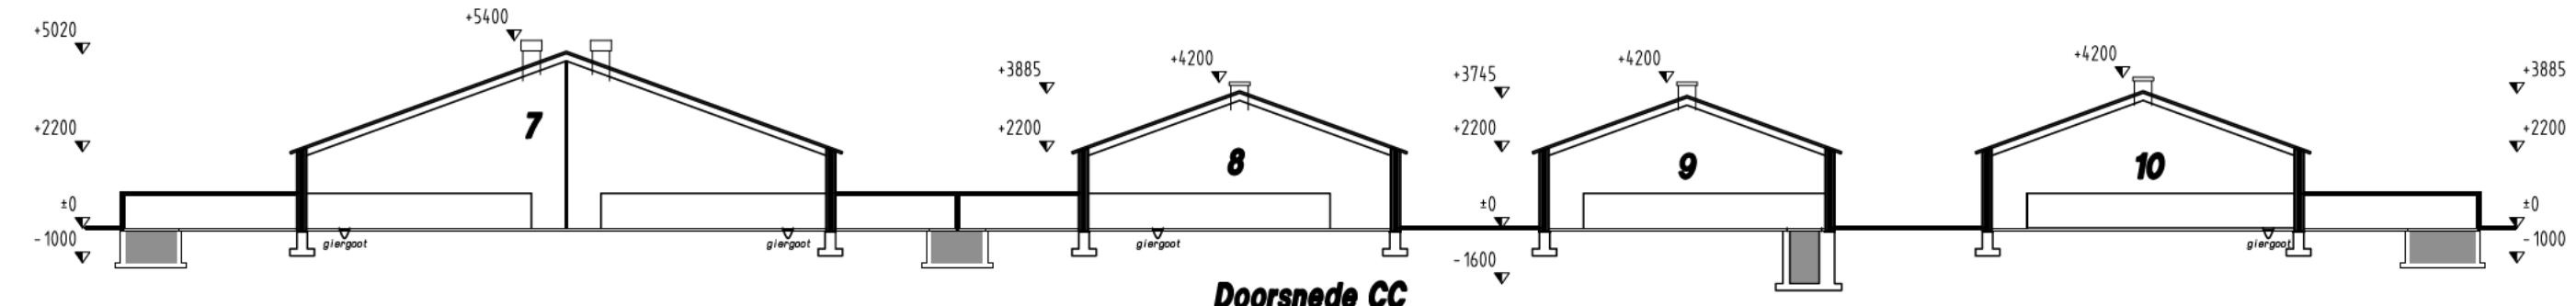


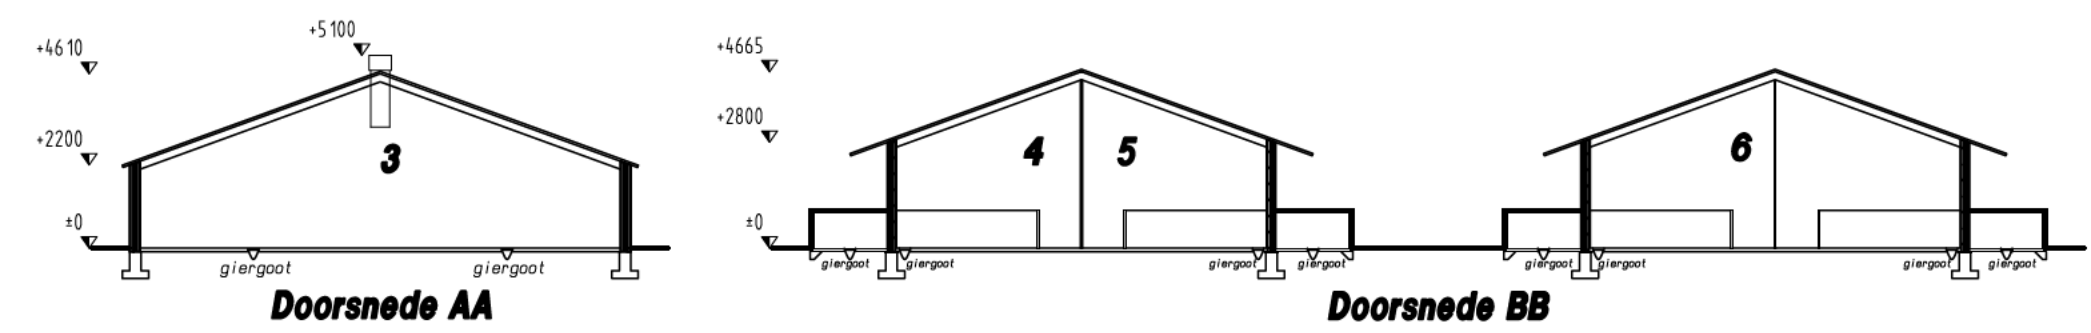

| renvooi                            | KW<br>p/st. | KW<br>totaal | KW<br>p/st.           | KW<br>totaal |
|------------------------------------|-------------|--------------|-----------------------|--------------|
| 1 Ventilator 6 stuks               | 1,5         | 9            | 8 Voermachine 5 stuks | 0,75 3,75    |
| 2 Bestrijdingsmiddelenkast         |             |              | 9 Vijzel 7 stuks      | 0,56 3,92    |
| 3 Opslag materiaal 600 ltr.        |             |              | 10 Kadaverkoeler      | 1,2 1,2      |
| 4 Opslag afgewerkte olie 1000 ltr. |             |              | 11 Liermotor 4 stuks  | 0,11 0,44    |
| 5 Lasapparaat                      |             |              | 12 Transformator      |              |
| 6 Elektrische dieselpomp           |             | 0,5          |                       |              |
| 7 Voerstation 4 stuks              | 1           | 4            |                       |              |

|                                               |   |
|-----------------------------------------------|---|
| <b>A</b> Voedersilo (polyester) 2,5 ton       |  Brandblussers 4 stuks |
| <b>B</b> Voedersilo (polyester) 4 ton         | Traktor 120 PK = 89 KW                                                                                      |
| <b>C</b> Voedersilo (polyester) 6 ton         | Traktor 78 PK = 58 KW                                                                                       |
| <b>D</b> Voedersilo (polyester) 9 ton         | Minishovel 24 PK = 18 KW                                                                                    |
| <b>E</b> Voedersilo (polyester) 14 ton        | Verreiker 70 PK = 52 KW                                                                                     |
| <b>F</b> Voedersilo (polyester) 8 ton         |   |
| <b>O</b> Dieselolietank 5000 liter (in tebak) |   |

| Dieraantallen per stal |                  |      |          |           |
|------------------------|------------------|------|----------|-----------|
| stal nr.               | Diercategorie    | Code | Rav code | Aantal m³ |
| 1:                     | Bedrijfswoning 1 |      |          |           |
| 2:                     | Bewarloads       |      |          | 178       |
| 3:                     | Zeugen           |      |          | 20        |
|                        | Oprakzeugen      |      |          | 2         |
|                        | Beren            |      |          | 20        |
| 4:                     | Kraanzeugen      |      |          | 45        |
| 5:                     | Kraanzeugen      |      |          | 20        |
| 6:                     | Kraanzeugen      |      |          | 40        |
| 7:                     | Vleesvarkens     |      |          | 432       |
| 8:                     | Vleesvarkens     |      |          | 216       |
| 9:                     | Vleesvarkens     |      |          | 60        |
|                        | Biggen           |      |          | 80        |
| 10:                    | Biggen           |      |          | 544       |
| 11:                    | Vaste mestloads  |      |          |           |
| 12:                    | Mestsilo         |      |          | 560       |
| 13:                    | Stro opslagloads |      |          |           |
| 14:                    | Bedrijfswoning 2 |      |          |           |
| 15:                    | Werkplaats       |      |          |           |
| 16:                    | Rijhof           |      |          | 230       |
| 17:                    | Mestsilo         |      |          | 60        |
| 18:                    | Berging          |      |          | 202       |
| 19:                    | Vleesvarkens     |      |          | 16        |
| 20:                    | Pony's           |      |          | 150       |
| 21:                    | Paarden          |      |          | 4         |
| 22:                    | Pony's           |      |          | 40        |
| 22:                    | Berging          |      |          | 4         |

Totale kelderinhoud v/h bedrijf: 1370 m³

|                                     |
|-------------------------------------|
| <b>Gebouw/Afdeling: 1</b>           |
| functie : bedrijfswooning           |
| dak : dakpannen                     |
| wanden : baksteen                   |
| vloer : beton                       |
| ventilatie : natuurlijke ventilatie |
| drijfmeestk.inh. : n.v.t.           |
| aantal ligpl. : n.v.t.              |

|                                     |
|-------------------------------------|
| <b>Gebouw/Afdeling: 4</b>           |
| functie : kraanzeugenstal           |
| dak : golfplaten                    |
| wanden : betonelementen             |
| vloer : beton                       |
| ventilatie : natuurlijke ventilatie |
| drijfmeestk.inh. : 45 m³            |
| aantal ligpl. : 20 kraanzeugen      |

|                                                |
|------------------------------------------------|
| <b>Gebouw/Afdeling: 7</b>                      |
| functie : vleesvarkensstal                     |
| dak : golfplaten                               |
| wanden : baksteen                              |
| vloer : beton                                  |
| ventilatie : natuurlijke ventilatie            |
| drijfmeestk.inh. : 40 m³ (+ gierkelder 100 m³) |
| aantal ligpl. : 432 vleesvarkens               |

|                                     |
|-------------------------------------|
| <b>Gebouw/Afdeling: 10</b>          |
| functie : vleesvarkensstal          |
| dak : golfplaten                    |
| wanden : baksteen                   |
| vloer : beton                       |
| ventilatie : natuurlijke ventilatie |
| drijfmeestk.inh. : 80 m³            |
| aantal ligpl. : 544 biggen          |

|                                     |
|-------------------------------------|
| <b>Gebouw/Afdeling: 13</b>          |
| functie : stro opslagloads          |
| dak : golfplaten                    |
| wanden : baksteen                   |
| vloer : beton                       |
| ventilatie : natuurlijke ventilatie |
| drijfmeestk.inh. : n.v.t.           |
| aantal ligpl. : n.v.t.              |

|                                     |
|-------------------------------------|
| <b>Gebouw/Afdeling: 16</b>          |
| functie : rijhof voor paarden       |
| dak : golfplaten                    |
| wanden : hout                       |
| vloer : beton                       |
| ventilatie : natuurlijke ventilatie |
| drijfmeestk.inh. : 150 m³           |
| aantal ligpl. : n.v.t.              |

|                                     |
|-------------------------------------|
| <b>Gebouw/Afdeling: 20</b>          |
| functie : ponystal                  |
| dak : golfplaten                    |
| wanden : baksteen                   |
| vloer : beton                       |
| ventilatie : natuurlijke ventilatie |
| drijfmeestk.inh. : 40 m³            |
| aantal ligpl. : 16 pony's           |

|                                     |
|-------------------------------------|
| <b>Gebouw/Afdeling: 2</b>           |
| functie : bewarloads en werkplaats  |
| dak : golfplaten                    |
| wanden : baksteen                   |
| vloer : beton                       |
| ventilatie : natuurlijke ventilatie |
| drijfmeestk.inh. : n.v.t.           |
| aantal ligpl. : n.v.t.              |

|                                     |
|-------------------------------------|
| <b>Gebouw/Afdeling: 5</b>           |
| functie : kraanzeugenstal           |
| dak : golfplaten                    |
| wanden : betonelementen             |
| vloer : beton                       |
| ventilatie : natuurlijke ventilatie |
| drijfmeestk.inh. : n.v.t.           |
| aantal ligpl. : 20 kraanzeugen      |

|                                     |
|-------------------------------------|
| <b>Gebouw/Afdeling: 8</b>           |
| functie : vleesvarkensstal          |
| dak : golfplaten                    |
| wanden : baksteen                   |
| vloer : beton                       |
| ventilatie : natuurlijke ventilatie |
| drijfmeestk.inh. : 40 m³            |
| aantal ligpl. : 216 vleesvarkens    |

|                                     |
|-------------------------------------|
| <b>Gebouw/Afdeling: 11</b>          |
| functie : vaste mestloads           |
| dak : golfplaten                    |
| wanden : betonelementen en damwand  |
| vloer : beton                       |
| ventilatie : natuurlijke ventilatie |
| vaste mest : 750 m³                 |
| aantal ligpl. : n.v.t.              |

|                                     |
|-------------------------------------|
| <b>Gebouw/Afdeling: 14</b>          |
| functie : bedrijfswooning 2         |
| dak : dakpannen                     |
| wanden : baksteen                   |
| vloer : beton                       |
| ventilatie : natuurlijke ventilatie |
| drijfmeestk.inh. : n.v.t.           |
| aantal ligpl. : n.v.t.              |

|                                     |
|-------------------------------------|
| <b>Gebouw/Afdeling: 17</b>          |
| functie : mestsilo                  |
| dak : golfplaten                    |
| wanden : betonelementen             |
| vloer : beton                       |
| ventilatie : natuurlijke ventilatie |
| drijfmeestk.inh. : 230 m³           |
| aantal ligpl. : n.v.t.              |

|                                     |
|-------------------------------------|
| <b>Gebouw/Afdeling: 21</b>          |
| functie : paarden- en ponystal      |
| dak : golfplaten                    |
| wanden : baksteen                   |
| vloer : beton                       |
| ventilatie : natuurlijke ventilatie |
| drijfmeestk.inh. : 40 m³            |
| aantal ligpl. : 4 paarden           |

|                                     |
|-------------------------------------|
| <b>Gebouw/Afdeling: 3</b>           |
| functie : fokzeugenstal             |
| dak : golfplaten                    |
| wanden : baksteen                   |
| vloer : beton                       |
| ventilatie : natuurlijke ventilatie |
| drijfmeestk.inh. : n.v.t.           |
| aantal ligpl. : 178 zeugen          |
| 20 opfokzeugen                      |
| 2 beren                             |

|                                     |
|-------------------------------------|
| <b>Gebouw/Afdeling: 6</b>           |
| functie : kraanzeugenstal           |
| dak : golfplaten                    |
| wanden : betonelementen             |
| vloer : beton                       |
| ventilatie : natuurlijke ventilatie |
| drijfmeestk.inh. : n.v.t.           |
| aantal ligpl. : 40 kraanzeugen      |

|                                     |
|-------------------------------------|
| <b>Gebouw/Afdeling: 9</b>           |
| functie : vleesvarkensstal          |
| dak : golfplaten                    |
| wanden : baksteen                   |
| vloer : beton                       |
| ventilatie : natuurlijke ventilatie |
| drijfmeestk.inh. : 25 m³            |
| aantal ligpl. : 60 vleesvarkens     |
| 80 gespeende biggen                 |

|                                     |
|-------------------------------------|
| <b>Gebouw/Afdeling: 12</b>          |
| functie : mestsilo                  |
| dak : zeil                          |
| wanden : staal                      |
| vloer : beton                       |
| ventilatie : natuurlijke ventilatie |
| drijfmeestk.inh. : 560 m³           |
| aantal ligpl. : n.v.t.              |

|                                     |
|-------------------------------------|
| <b>Gebouw/Afdeling: 15</b>          |
| functie : werkplaats                |
| dak : dakpannen                     |
| wanden : baksteen                   |
| vloer : beton                       |
| ventilatie : natuurlijke ventilatie |
| drijfmeestk.inh. : n.v.t.           |
| aantal ligpl. : n.v.t.              |

|                                     |
|-------------------------------------|
| <b>Gebouw/Afdeling: 18</b>          |
| functie : berging                   |
| dak : golfplaten                    |
| wanden : hout                       |
| vloer : beton                       |
| ventilatie : natuurlijke ventilatie |
| drijfmeestk.inh. : 60 m³            |
| aantal ligpl. : n.v.t.              |

|                                     |
|-------------------------------------|
| <b>Gebouw/Afdeling: 22</b>          |
| functie : berging en garage         |
| dak : golfplaten                    |
| wanden : baksteen en hout           |
| vloer : beton                       |
| ventilatie : natuurlijke ventilatie |
| drijfmeestk.inh. : n.v.t.           |
| aantal ligpl. : n.v.t.              |

