


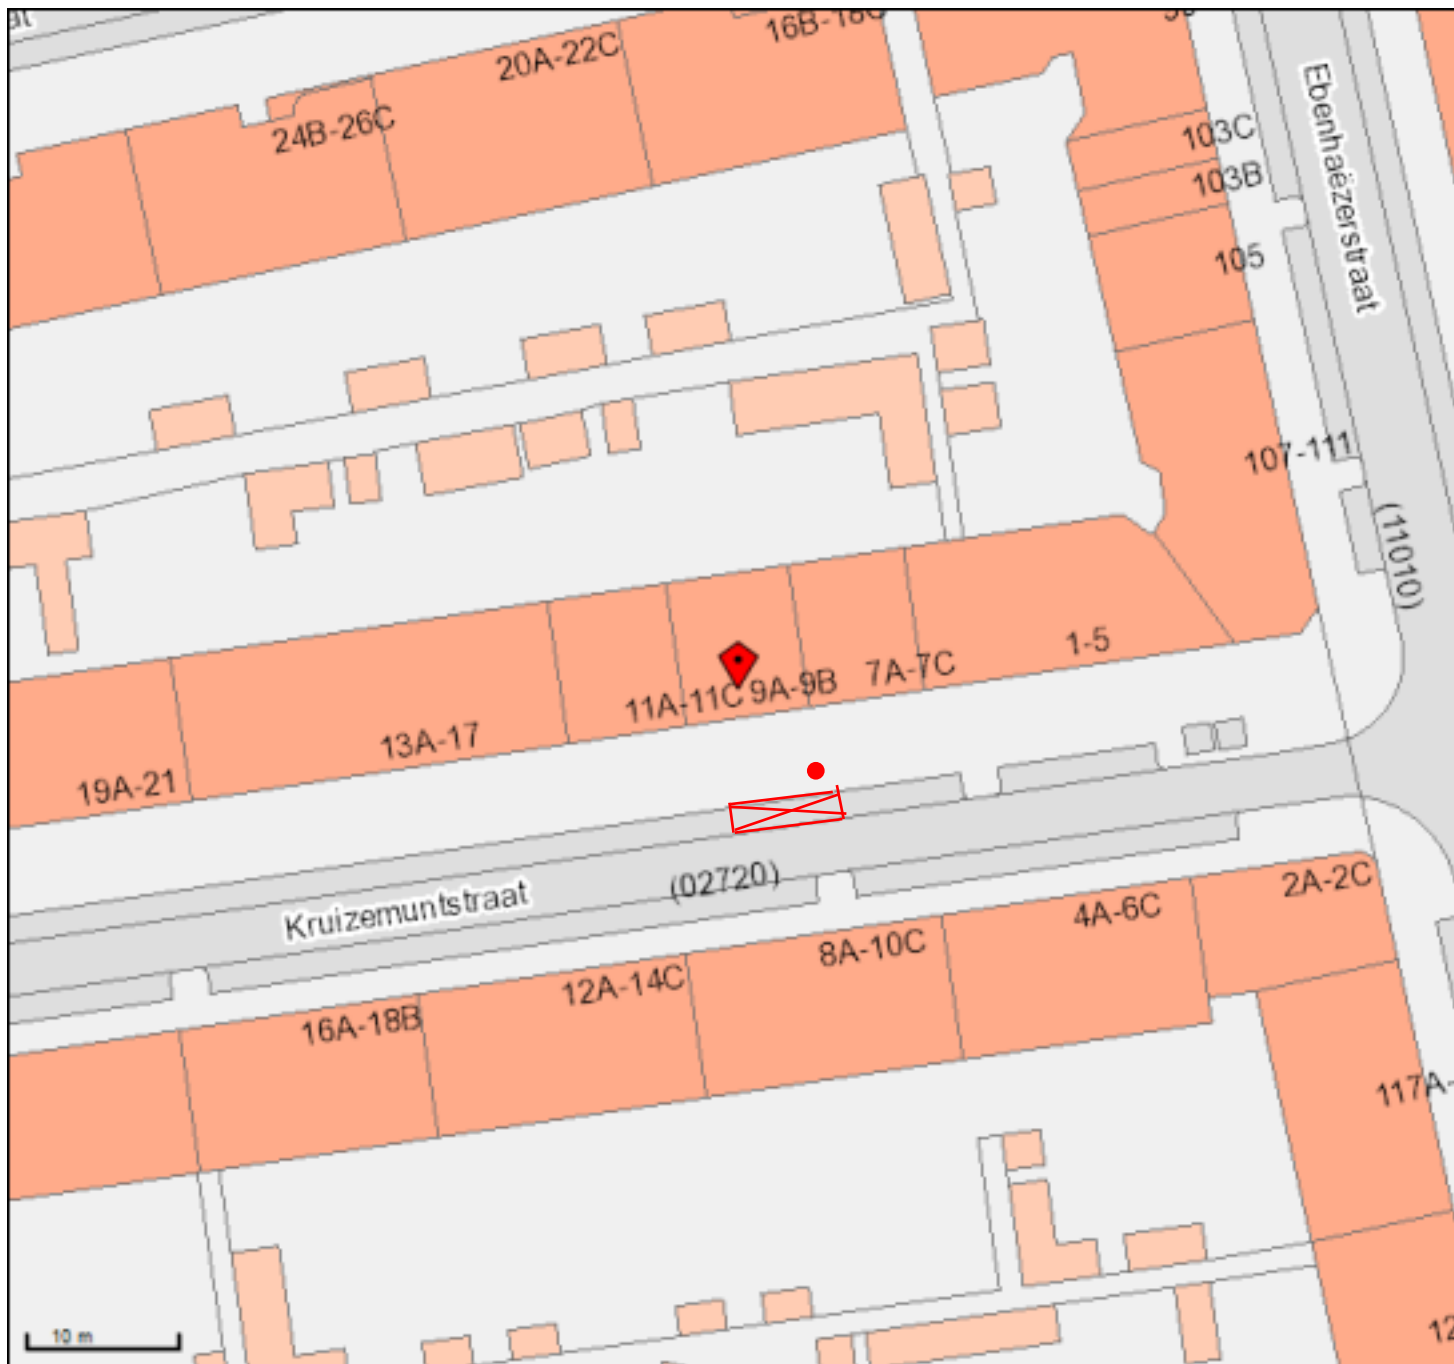

Kruizemuntstraat 9A, 3083TT

GPP met kenteken

T-024-HT

Kruizemuntstraat 9A

Naam: John Landa

Schaal: 1:500

Papier: A4

Linksonder: 92554,433508

Rechtsboven: 92650,433598