


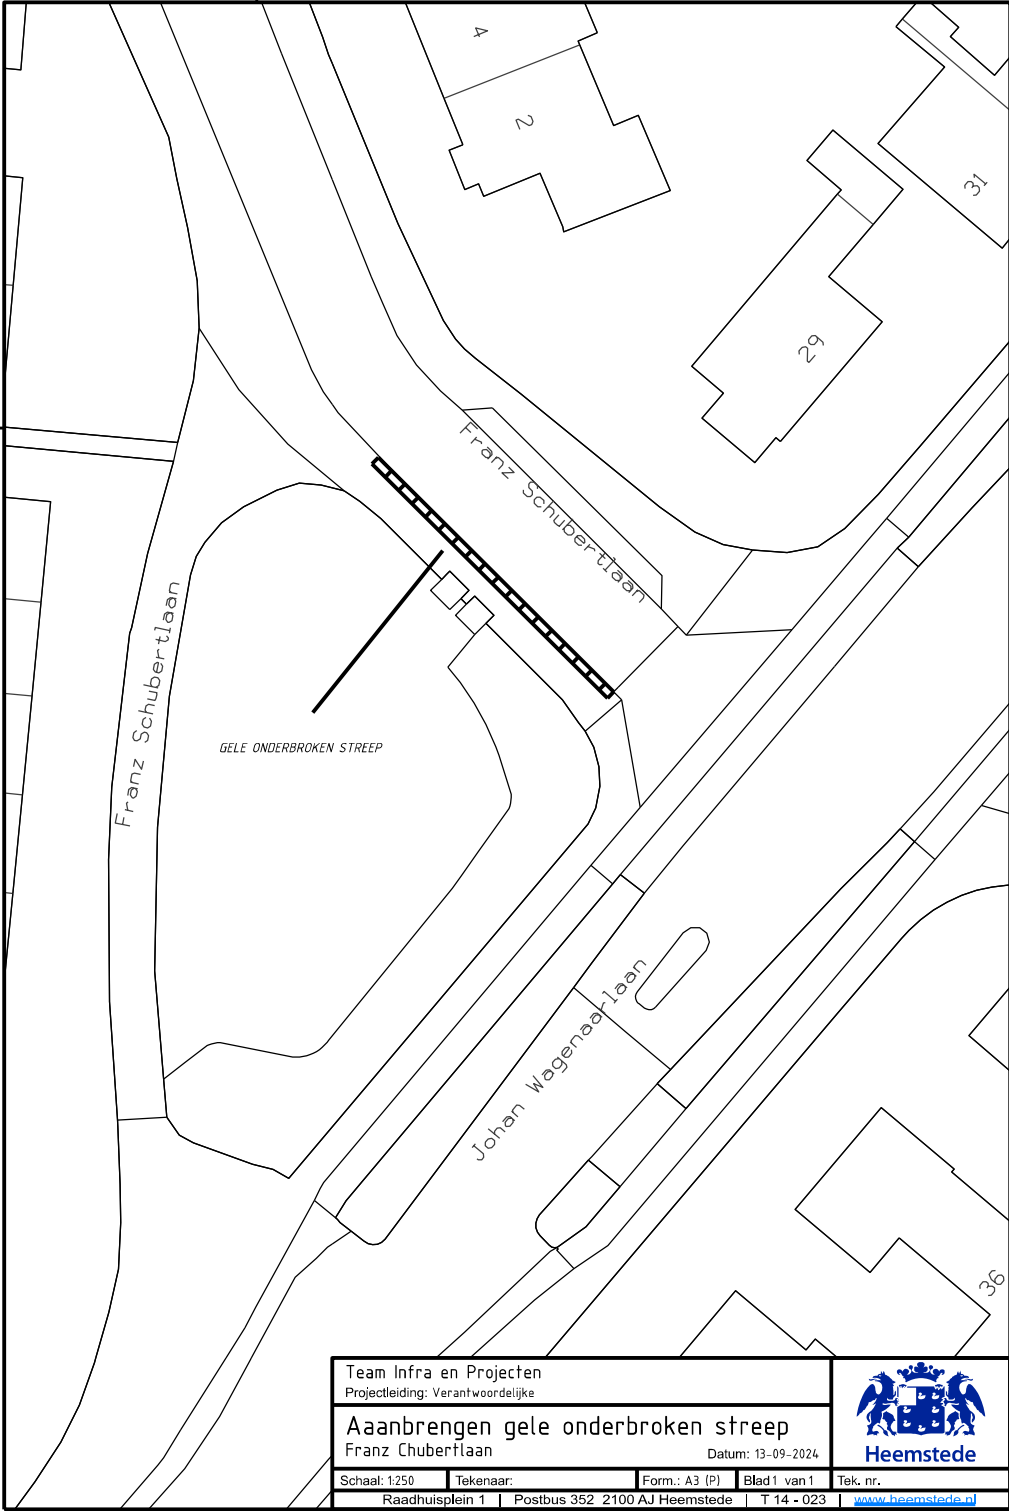

Team Infra en Projecten
Projectleiding: Verantwoordelijke

Aanbrengen gele onderbroken streep Franz Schubertlaan

Datum: 13-09-2024

Schaal: 1:250

Tekenaar:

Form.: A3 (P)

Blad 1 van 1

Tek. nr.

Raadhuisplein 1

Postbus 352 2100 AJ Heemstede

T 14 - 023

www.heemstede.nl

