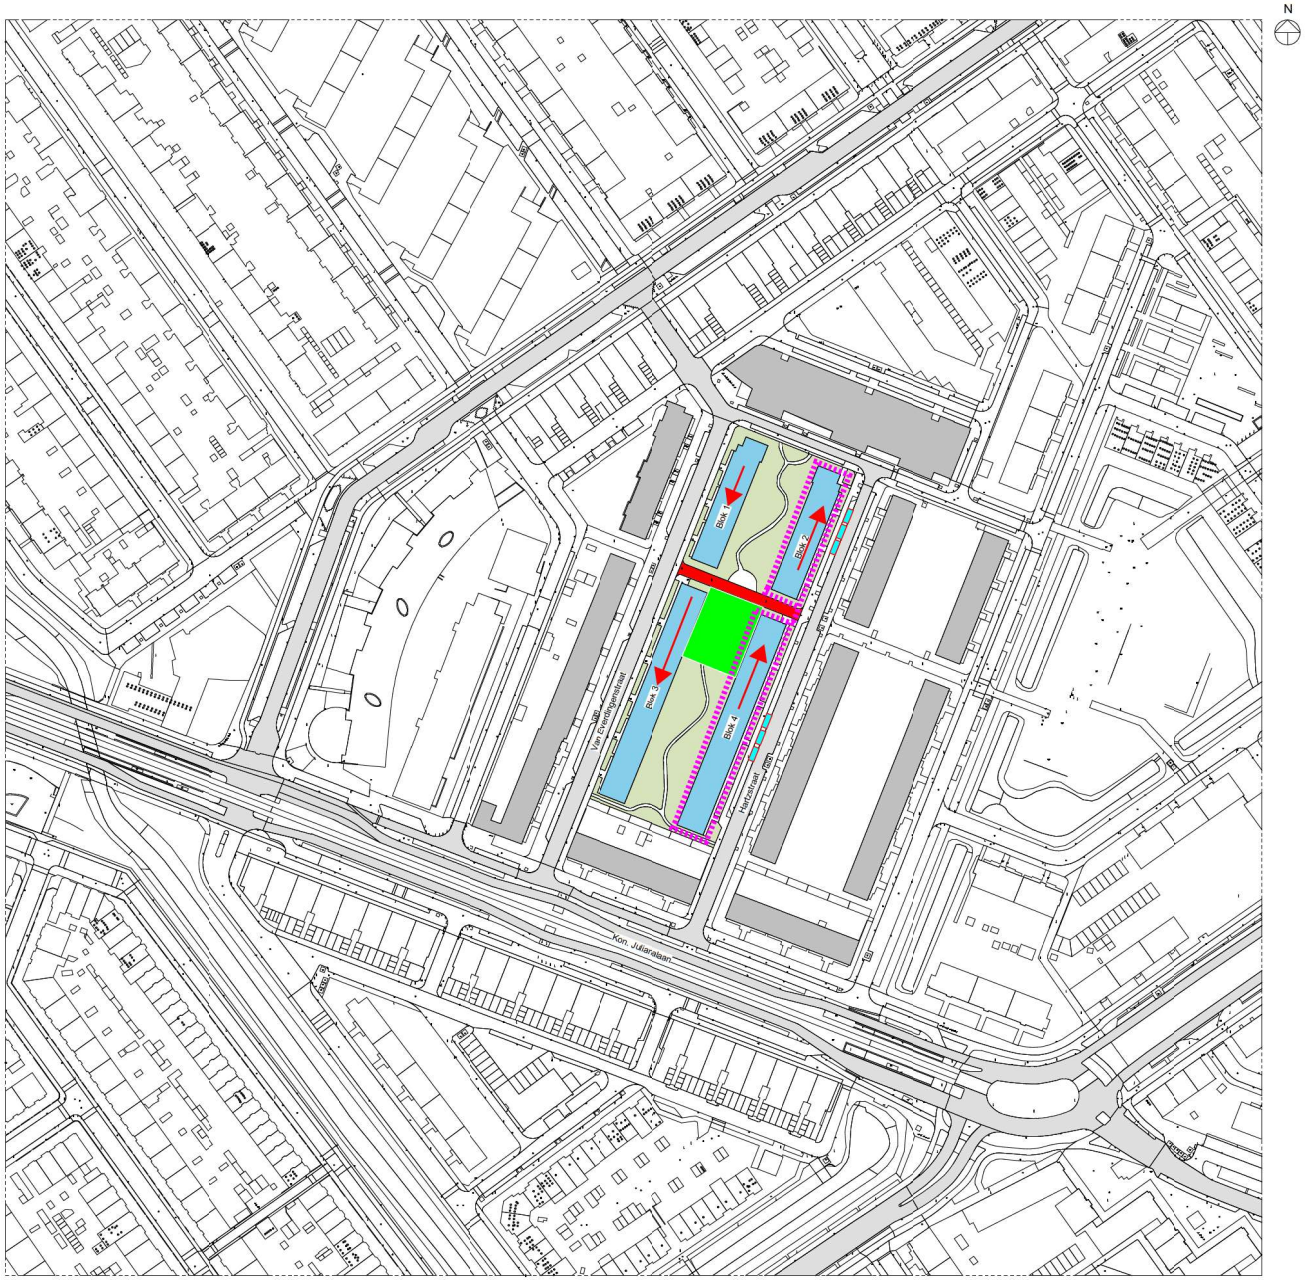

Renovatie 122 woningen Wooninvest
Start werkzaamheden halverwege Q1 2025

opslagcontainer 3 stuks per blok

bouwplaats Willems

Steiger Willems (2 bloken in de steiger, daarna overzetten naar andere blokken)

bouwrouting

verzoek tot afsluiting stoep

willems

project: Van Everdingenstraat Voorburg			
projectnummer: 211108	fase: DO	getekend: MJ	gecontroleerd: NG
onderwerp: Situatietekening			
schaal: 1:1000	datum: 06-03-2024		
formaat: A1 (841x594)	wijzigingsdatum: A B C D	E F G H	
Opdrachtgever: Wooninvest			
[redacted]	status: Definitief		
	tekeningnummer: DO-00-00		