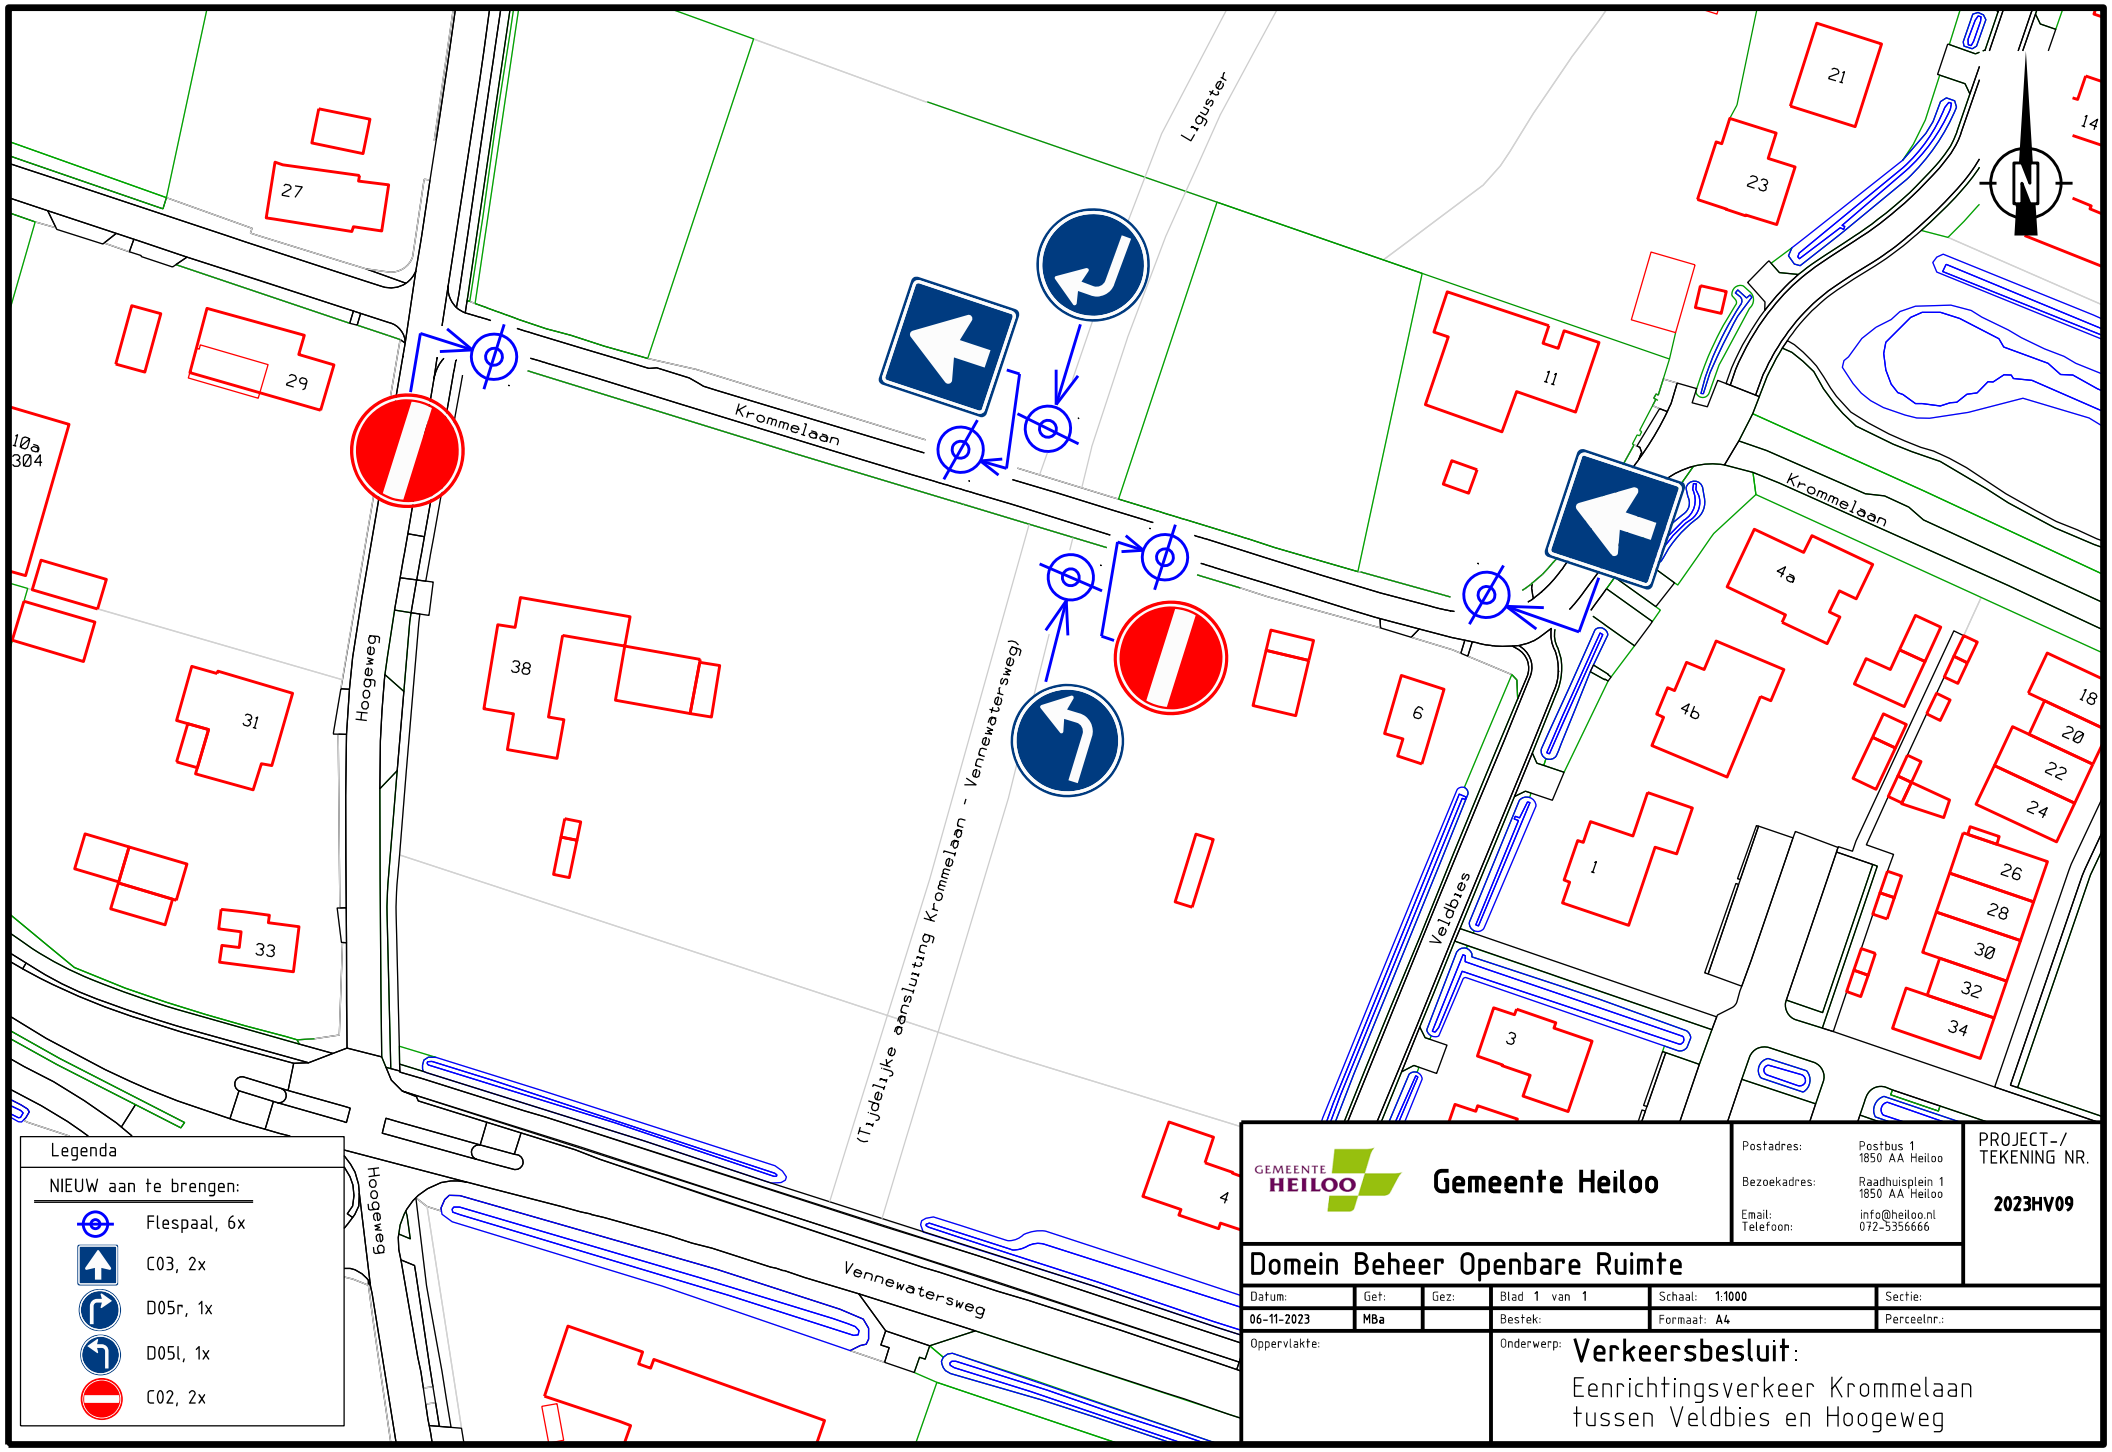
Krommelaan
Hoogeweg
Veldbies
Vennewatersweg
(Tijdelijke aansluiting Krommelaan - Vennewatersweg)
Liguster
27
29
10a
304
31
33
38
6
4
11
21
23
14
4a
4b
1
3
18
20
22
24
26
28
30
32
34
N
Legenda
NIEUW aan te brengen:
Flespaal, 6x
C03, 2x
D05r, 1x
D05l, 1x
C02, 2x
GEMEENTE HEILOO
Gemeente Heiloo
Postadres: Postbus 1 1850 AA Heiloo
Bezoekadres: Raadhuisplein 1 1850 AA Heiloo
Email: info@heiloo.nl
Telefoon: 072-5356666
PROJECT-/ TEKENING NR.
2023HV09
Domein Beheer Openbare Ruimte
Datum: 06-11-2023
Get: MBa
Gez:
Blad 1 van 1
Bestek:
Schaal: 1:1000
Formaat: A4
Sectie:
Perceelnr.:
Oppervlakte:
Onderwerp: Verkeersbesluit:
Eenrichtingsverkeer Krommelaan
tussen Veldbies en Hoogeweg