
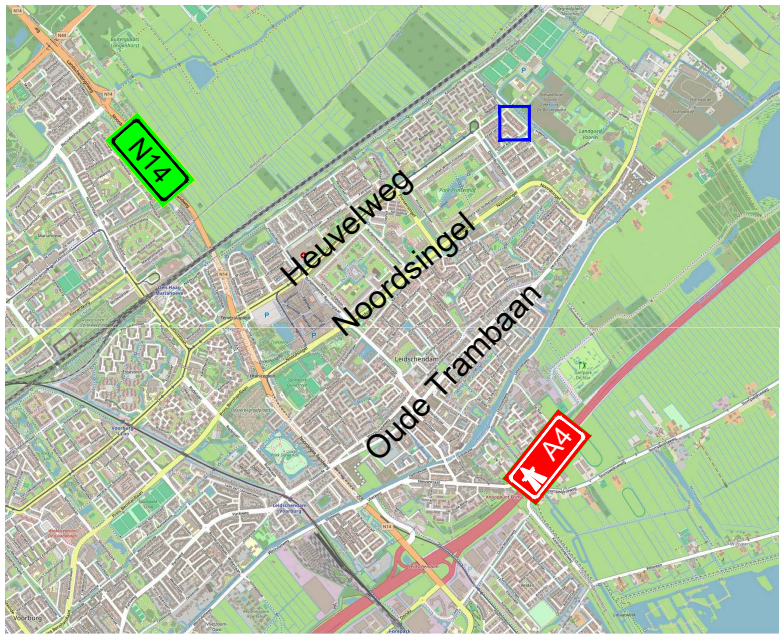
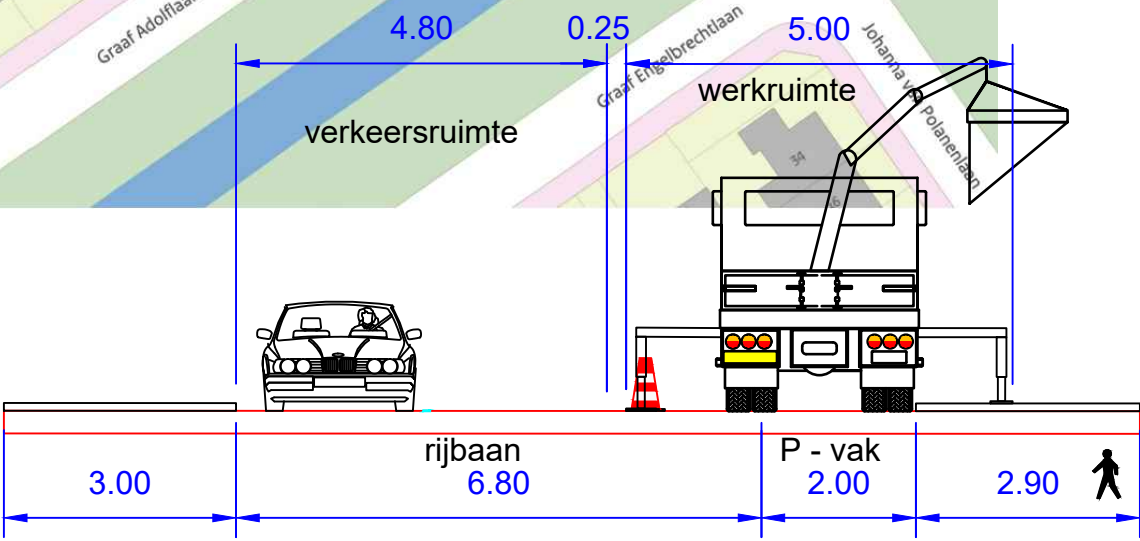


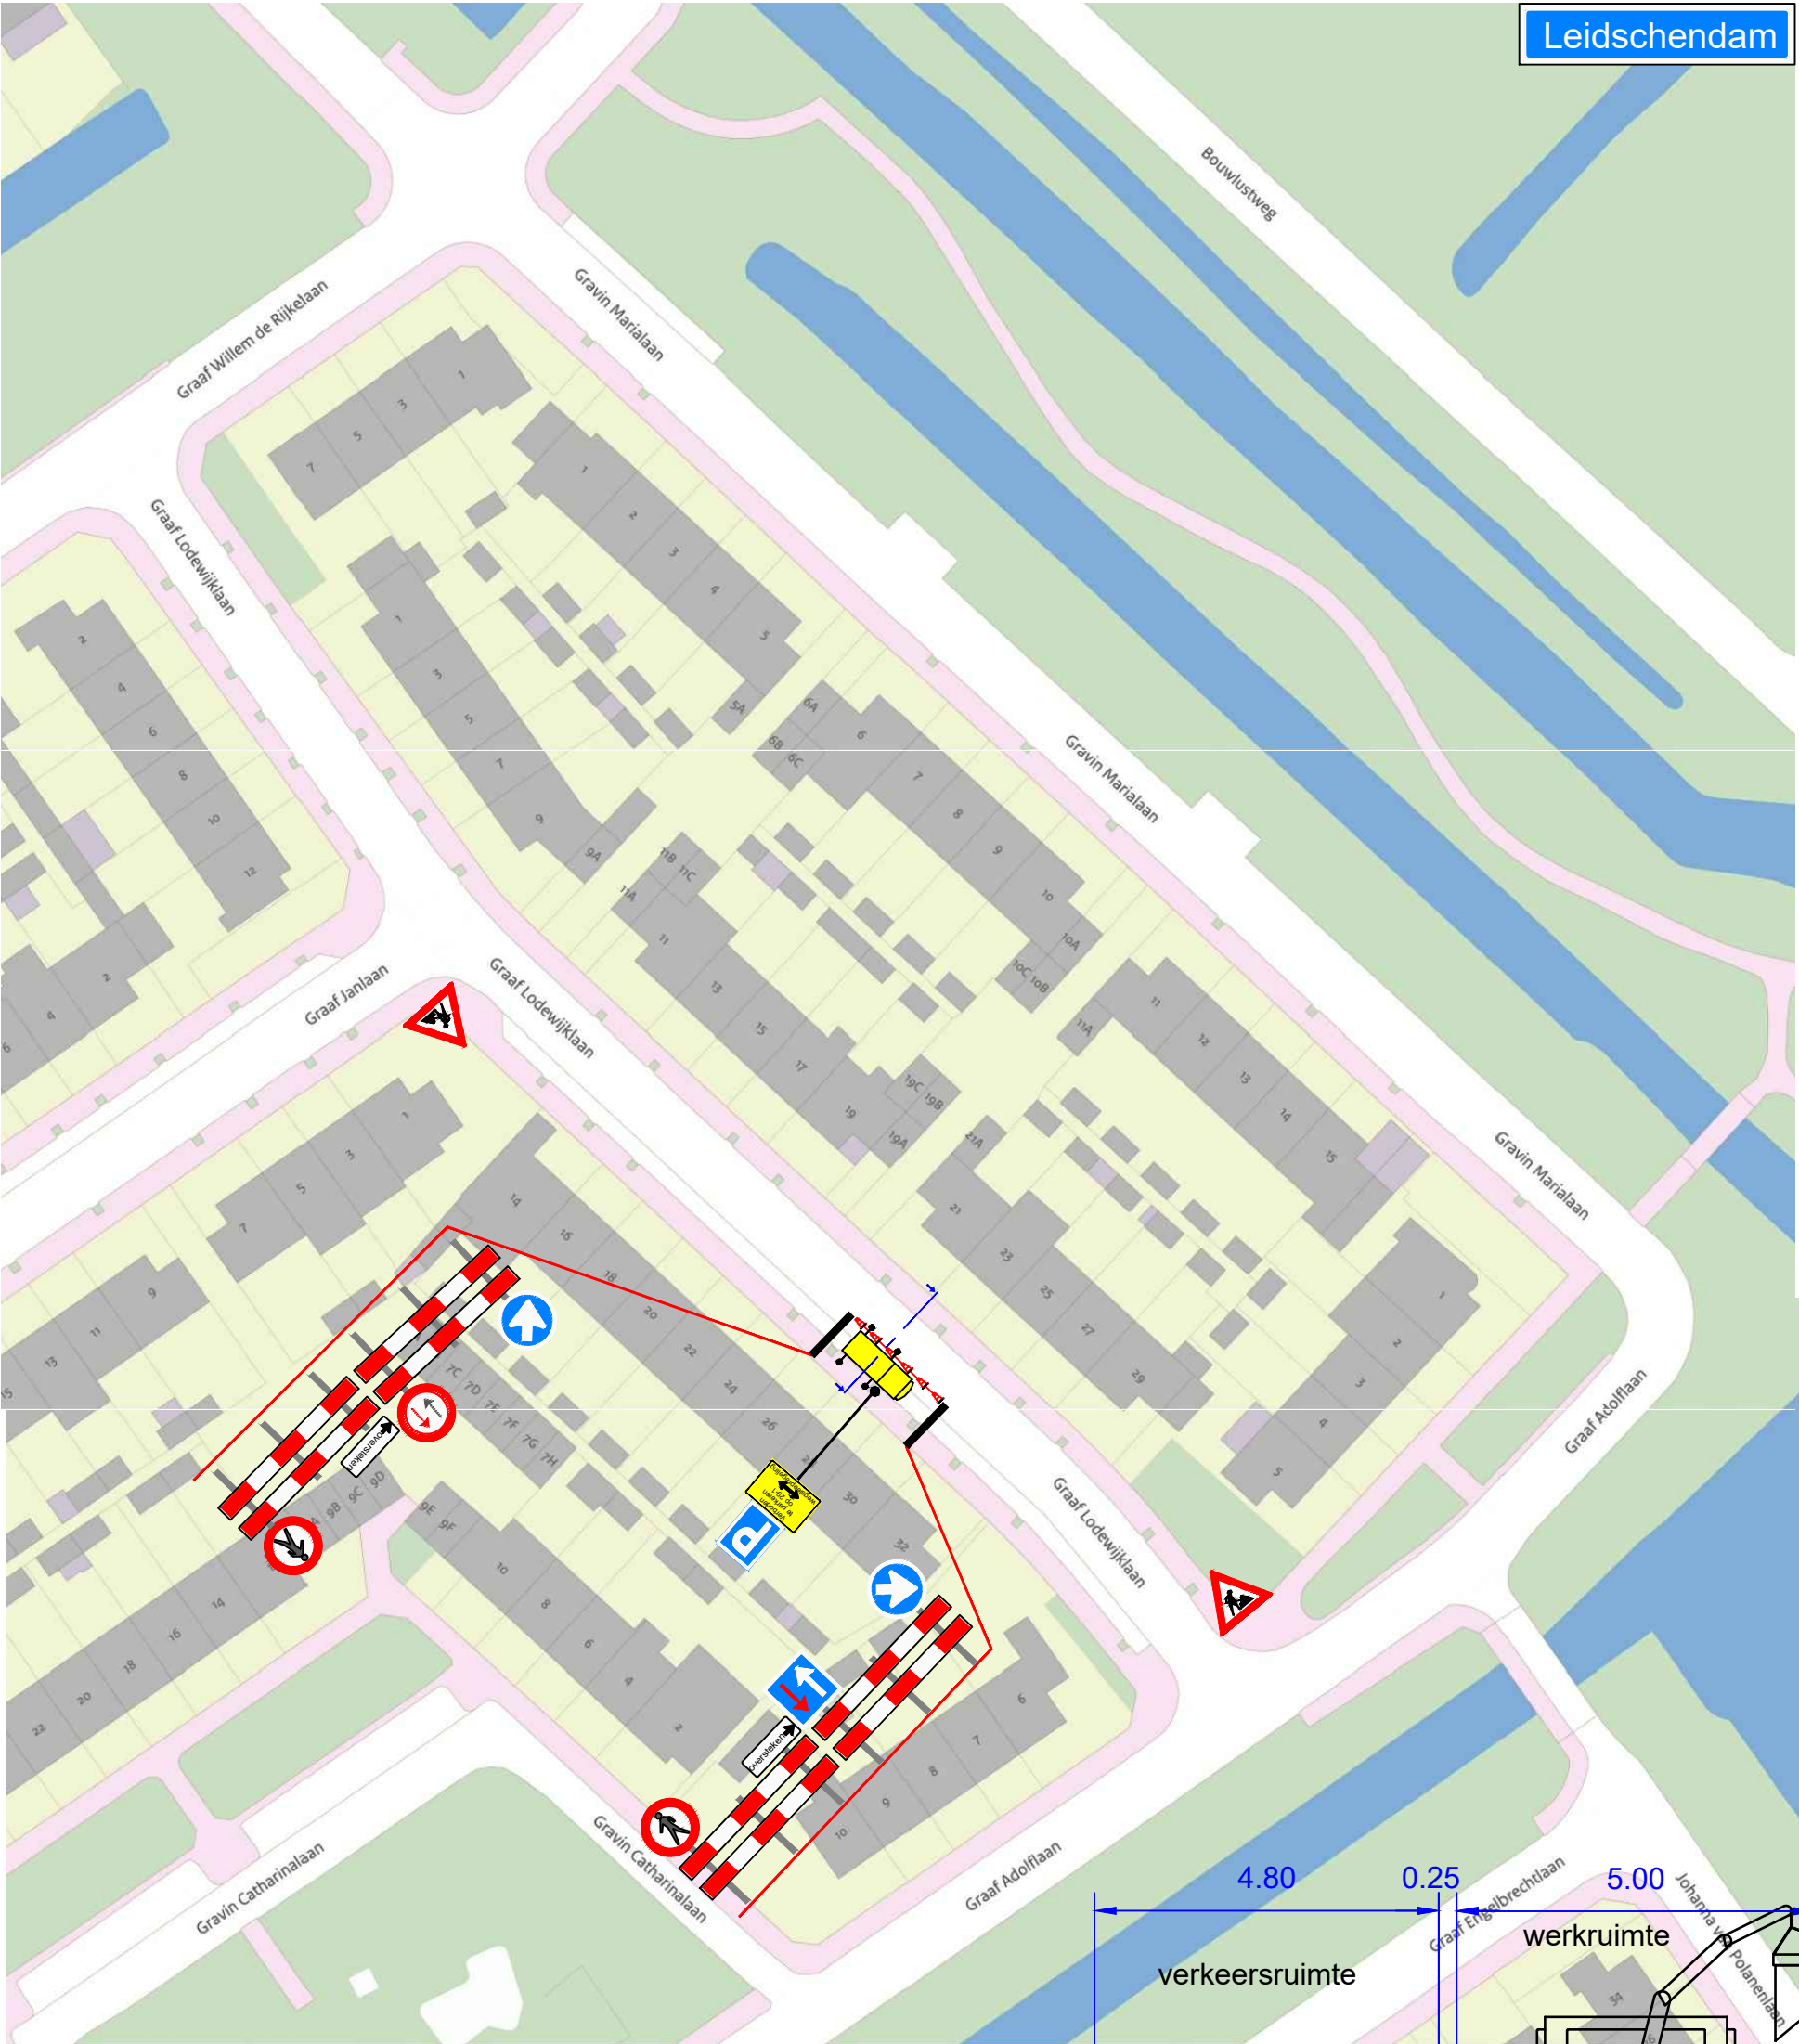

uitvoering 29-1

Definitief

 HOKA verkeerstechneek		HOKA Noord-West V.O.F. De Hulk 5 1647 DR Berkhout TEL : 0229 - 571682 noordwest@hoka.nl		kees koopman transport-logistiek		Formaat : A3
Project : Graaf Lodewijklaan 28		Schaal : n.v.t.		Gewijzigd:		
Vergunning : opdrachtgever		Getekend : L.F.B.B.				
Opdrachtgever : Koopman Montage team		Gezien :				
Aannemer : HOKA		Datum : 20-12-23				
Installateur : HOKA		COP : 01071				
Opmerking : contactpersoon: D. Menke-Oudt tel: 0226 - 353303		Tekeningnr :		Bladnr :		