

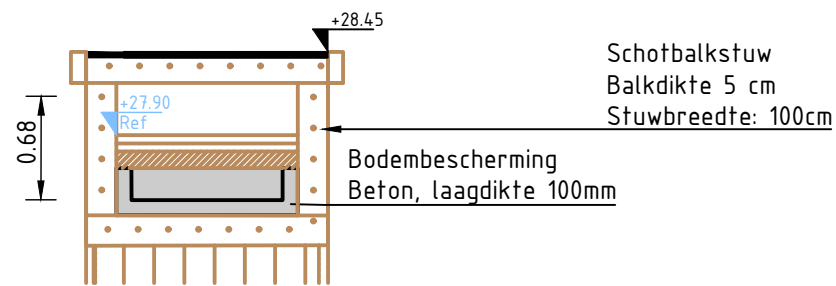


Principedetail Stuw 2

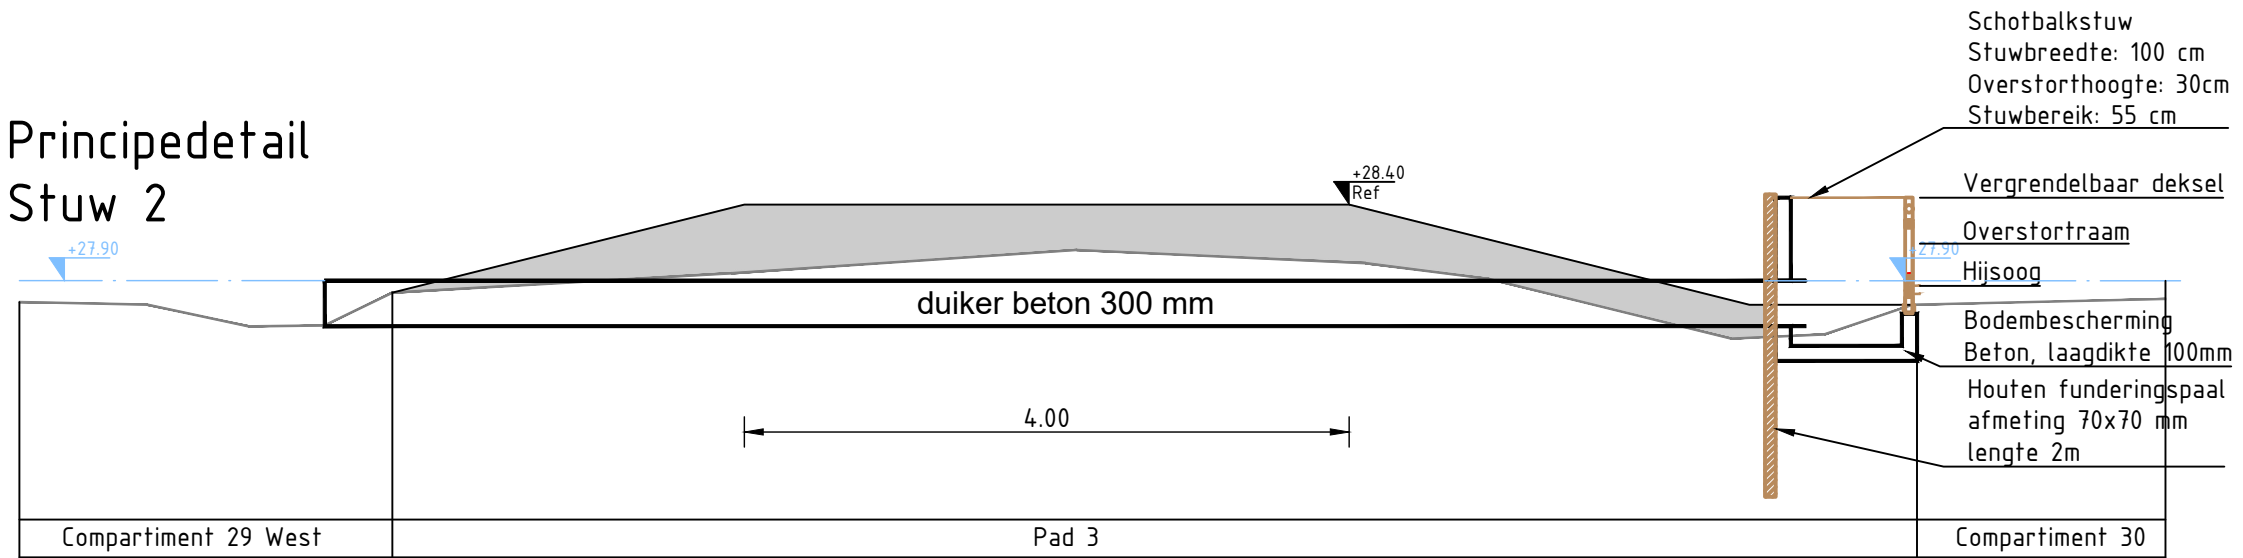

Maten in meters, tenzij anders vermeld
 Materiaalmaten in mm, tenzij anders vermeld
 Peilmaten in meters t.o.v. N.A.P., tenzij anders vermeld
 Diameters in mm, tenzij anders vermeld

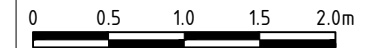

Code	Gef.	Gec.	Wijziging	Datum
0			Opstellen tekening	12-04-2024
Project				
Groote Peel - Mussenbaan				
Onderdeel				
Definitief ontwerp - Principedetail stuw Limburg				
Opdrachtgever				
Staatsbosbeheer				
Projectnummer	722230232	Status	Concept	
Teknr.	01	Afm.	A3	
Besteknr.	n.t.b.	Schaal	1:50	
Datum	12-04-2024			

