


- Legenda**
- Kadastrale situatie
  - Bestaande situatie
  - Bestaande hoogte
  - Nieuwe hoogte
  - Aanduiding locatie inrit
  - Bestaande riolering
  - Revisiemeting bestaand riool
  - Aanbrengen pers riool
  - Aanbrengen VVA riool incl. materiaal, bob en diam.
  - Aanbrengen HWA riool incl. materiaal, bob en diam.
  - Aanbrengen inspectieput VVA riool incl. putdekselhoogte
  - Aanbrengen inspectieput HWA riool incl. putdekselhoogte
  - Aanbrengen uitstroombak

Inhoud: 7680 m3  
 Overloop buffer op 49,20m+NAP,  
 breedte minimaal 4,00 m  
 Leegloop op 47,60m+NAP  
 waterpeil Geul ca 47.59+ dd juni2023

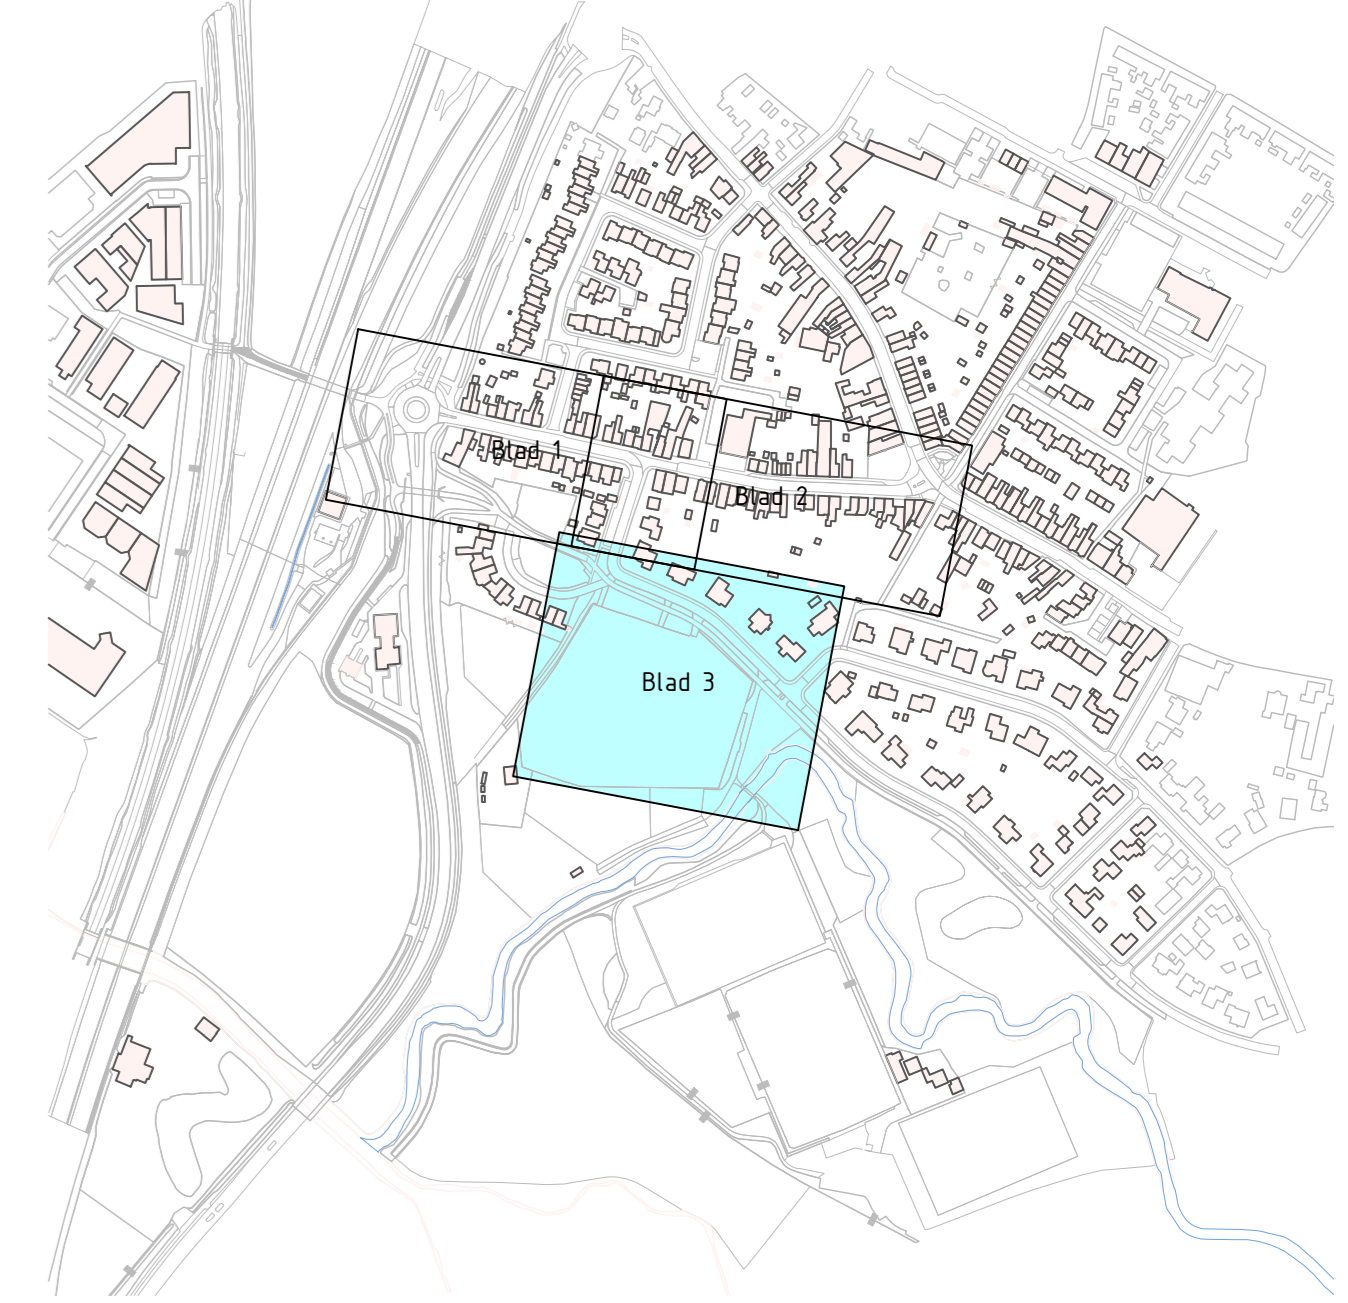

0.4	18/03/2024	Eerste vrijgave
Gemeente Meerssen Reconstructie Blauwe Loper Fase II te Meerssen Nieuwe situatie Riolering Metreage: 23072-TK-C02		
projectnummer: 23072 Bestek: Concept	formaat: A0 schaal: 1:200 datum: 3 van 3	