


## Nieuwe situatie
Dwarsprofiel DP-6
Buffer - Overloop
Schaal 1:50

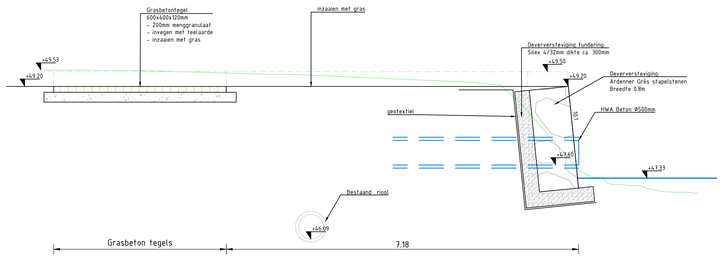


## Nieuwe situatie
Dwarsprofiel DP-8
Vooraanzicht overloop
Schaal 1:50




## Nieuwe situatie
Dwarsprofiel DP-9
Brug over wadi
Schaal 1:50

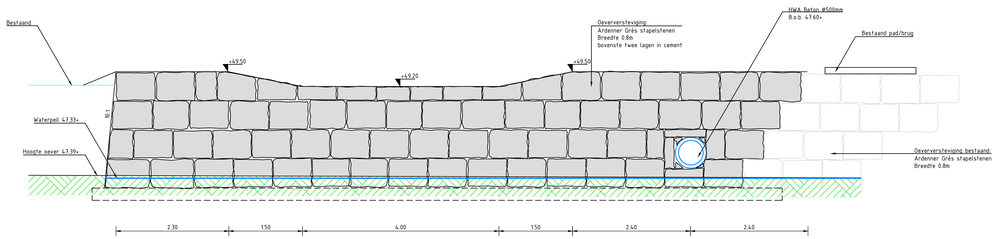


## Nieuwe situatie
Dwarsprofiel DP-7
Buffer - Overloop
Schaal 1:50

| versie | datum | gesteland | gecontroleerd | vrijgegeven | omschrijving |
|---|---|---|---|---|---|
| 2.0 | 27/05/2024 | | | | Tweede uitgave |
| 1.0 | 12/04/2024 | | | | Eerste uitgave |

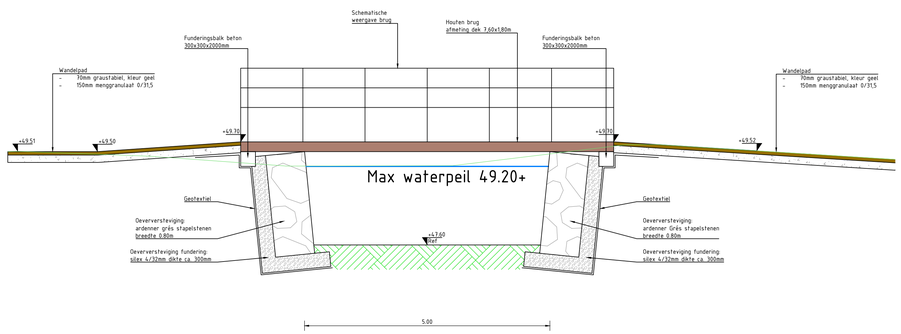Opdrachtgever:
Gemeente Meerssen

project:
Reconstructie Blauwe Loper Fase II
te Meerssen

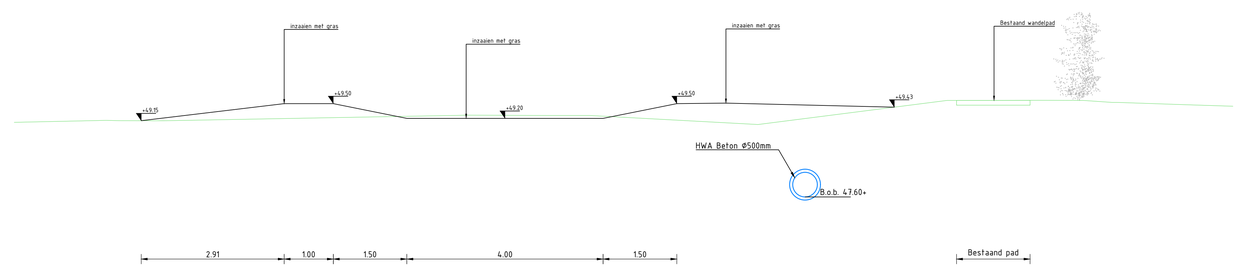onderwerp:
Nieuwe situatie
Dwarsprofielen

tekeningnummer:
23072-TK-C06

projectnummer: 23072
fase: Bestek
status: Definitief
formaat: 594 x 1050
schaal: 1:50
blad: 2 van 2

Bezoekadres:
Produktieweg 1
6040 JC Roermond

Bezoekadres:
Koningsweg 2
5211 BL 's-Hertogenbosch

Bezoekadres:
Kamerlingh Onnesweg 108
2991 XL Barendrecht
www.cleverland.nl

Cleverland