




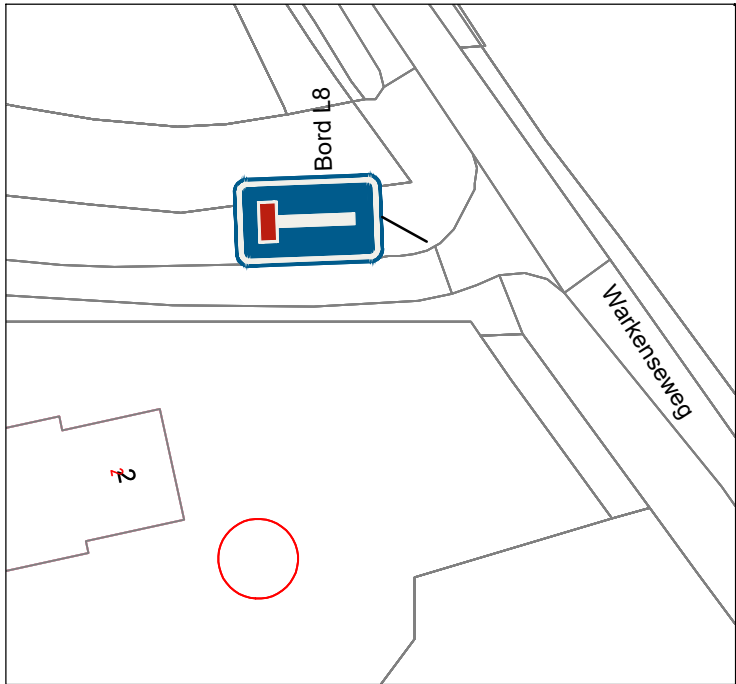


Plaatsen bord L8

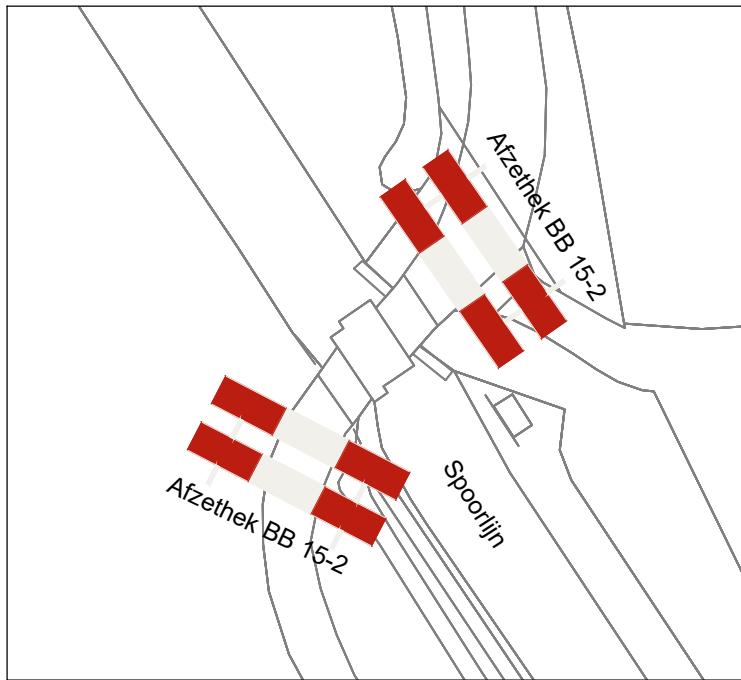

Plaatsen Afzetheken BB15-2

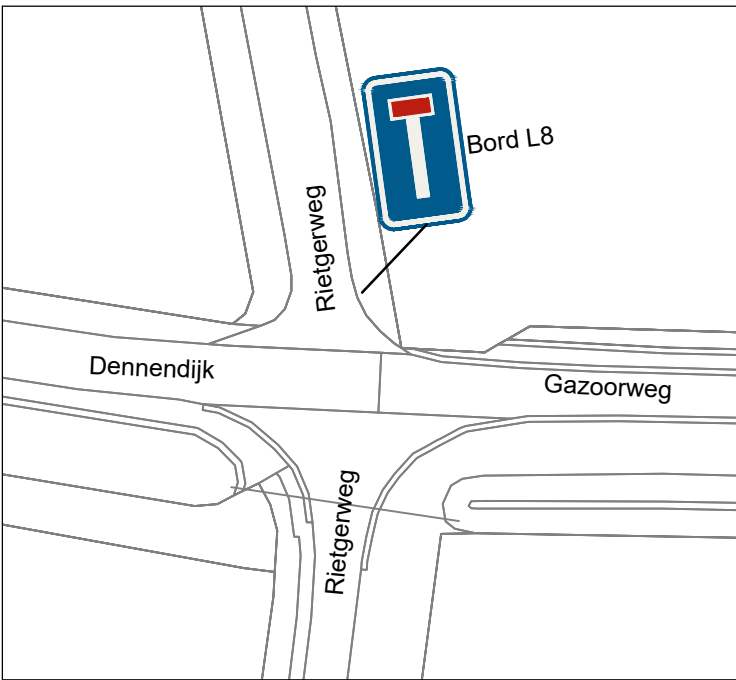

Plaatsen bord L8

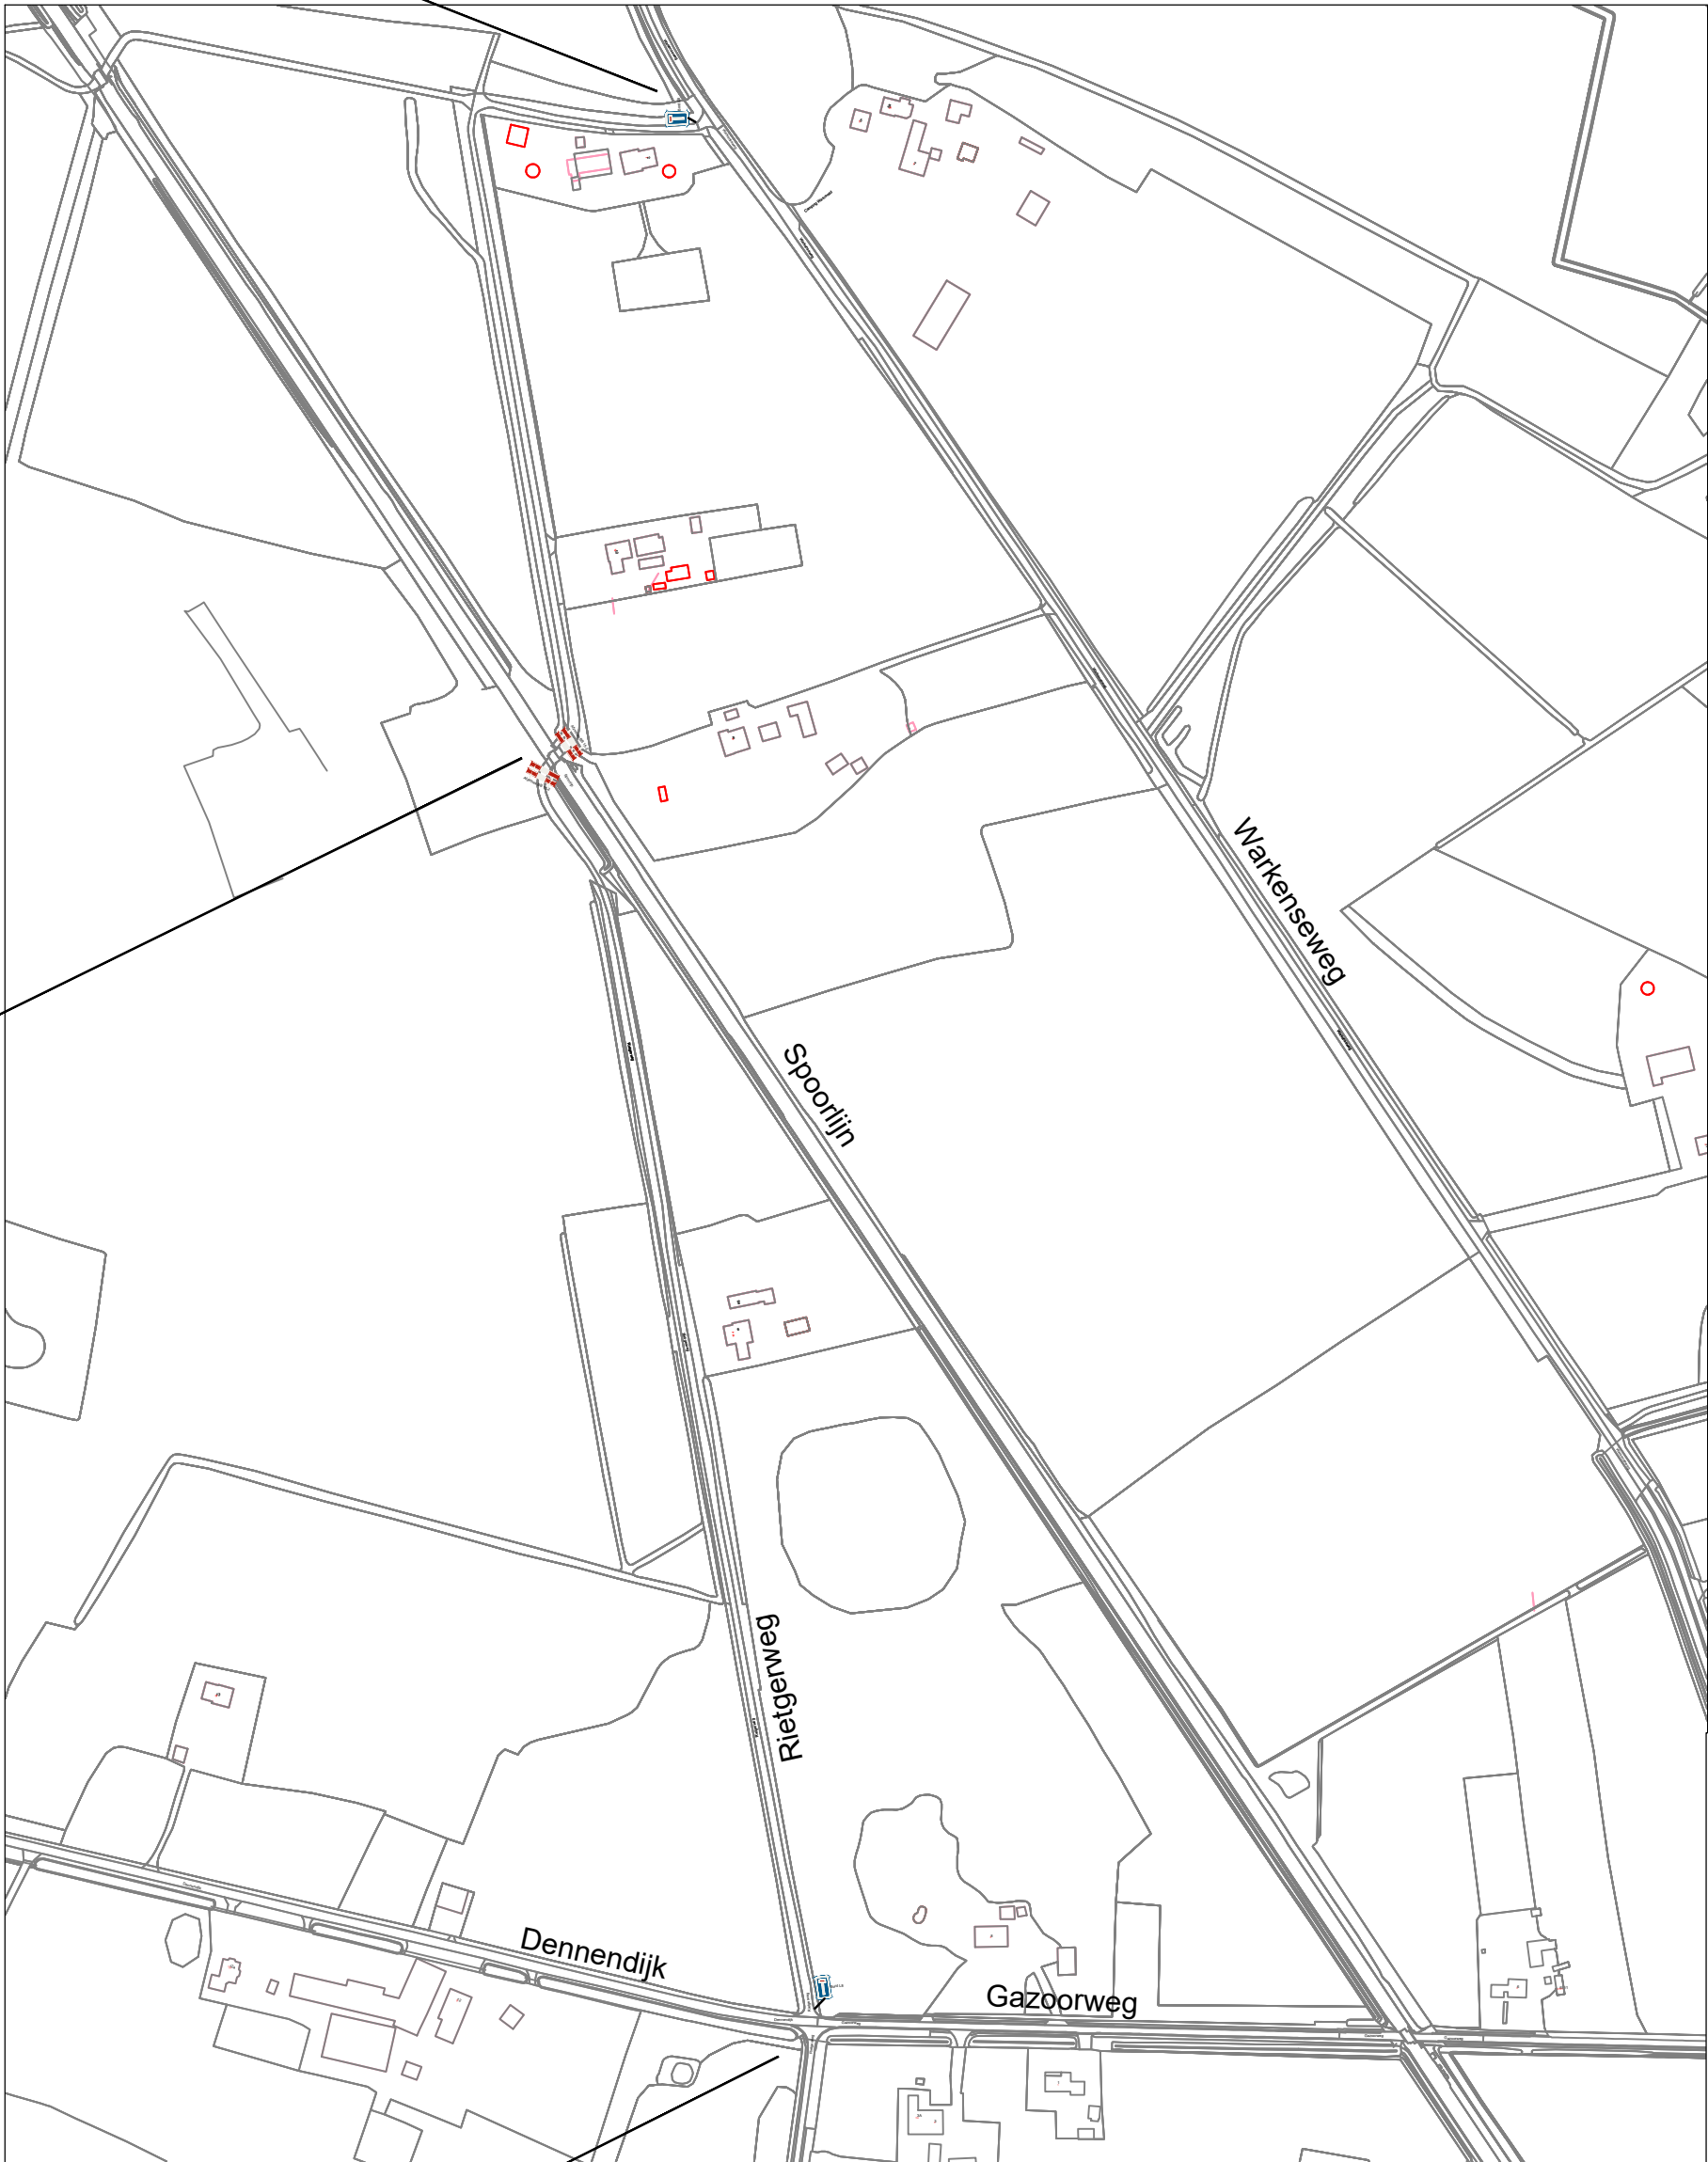

-	-	-	-	-	-
DATUM WIJZIGING	NUMMER	OMSCHRIJVING	TEKENAAR	GECONTROLEERD	AKKOORD

 TEAM: WERKEN	PROJECTOMSCHRIJVING Afsluiten Rietgerweg Verkeersbesluit tekening			FASE -	
	TEKENINGOMSCHRIJVING Afsluiten Rietgerweg t.p.v. spoorlijn en plaatsen borden doodlopendeweg aan beide zijden			STATUS -	
TEKENINGNUMMER -	ZAAKNUMMER -	BESTENUMMER -	PROJECTNUMMER -	BLADNUMMER	
FORMAAT A2	NAAM	TEKENAAR L. Hettinga	GECONTROLEERD -	AKKOORD -	
SCHAAL nvt.	DATUM	25-09-2024	-	-	
	INITIALEN	LH	-	-	