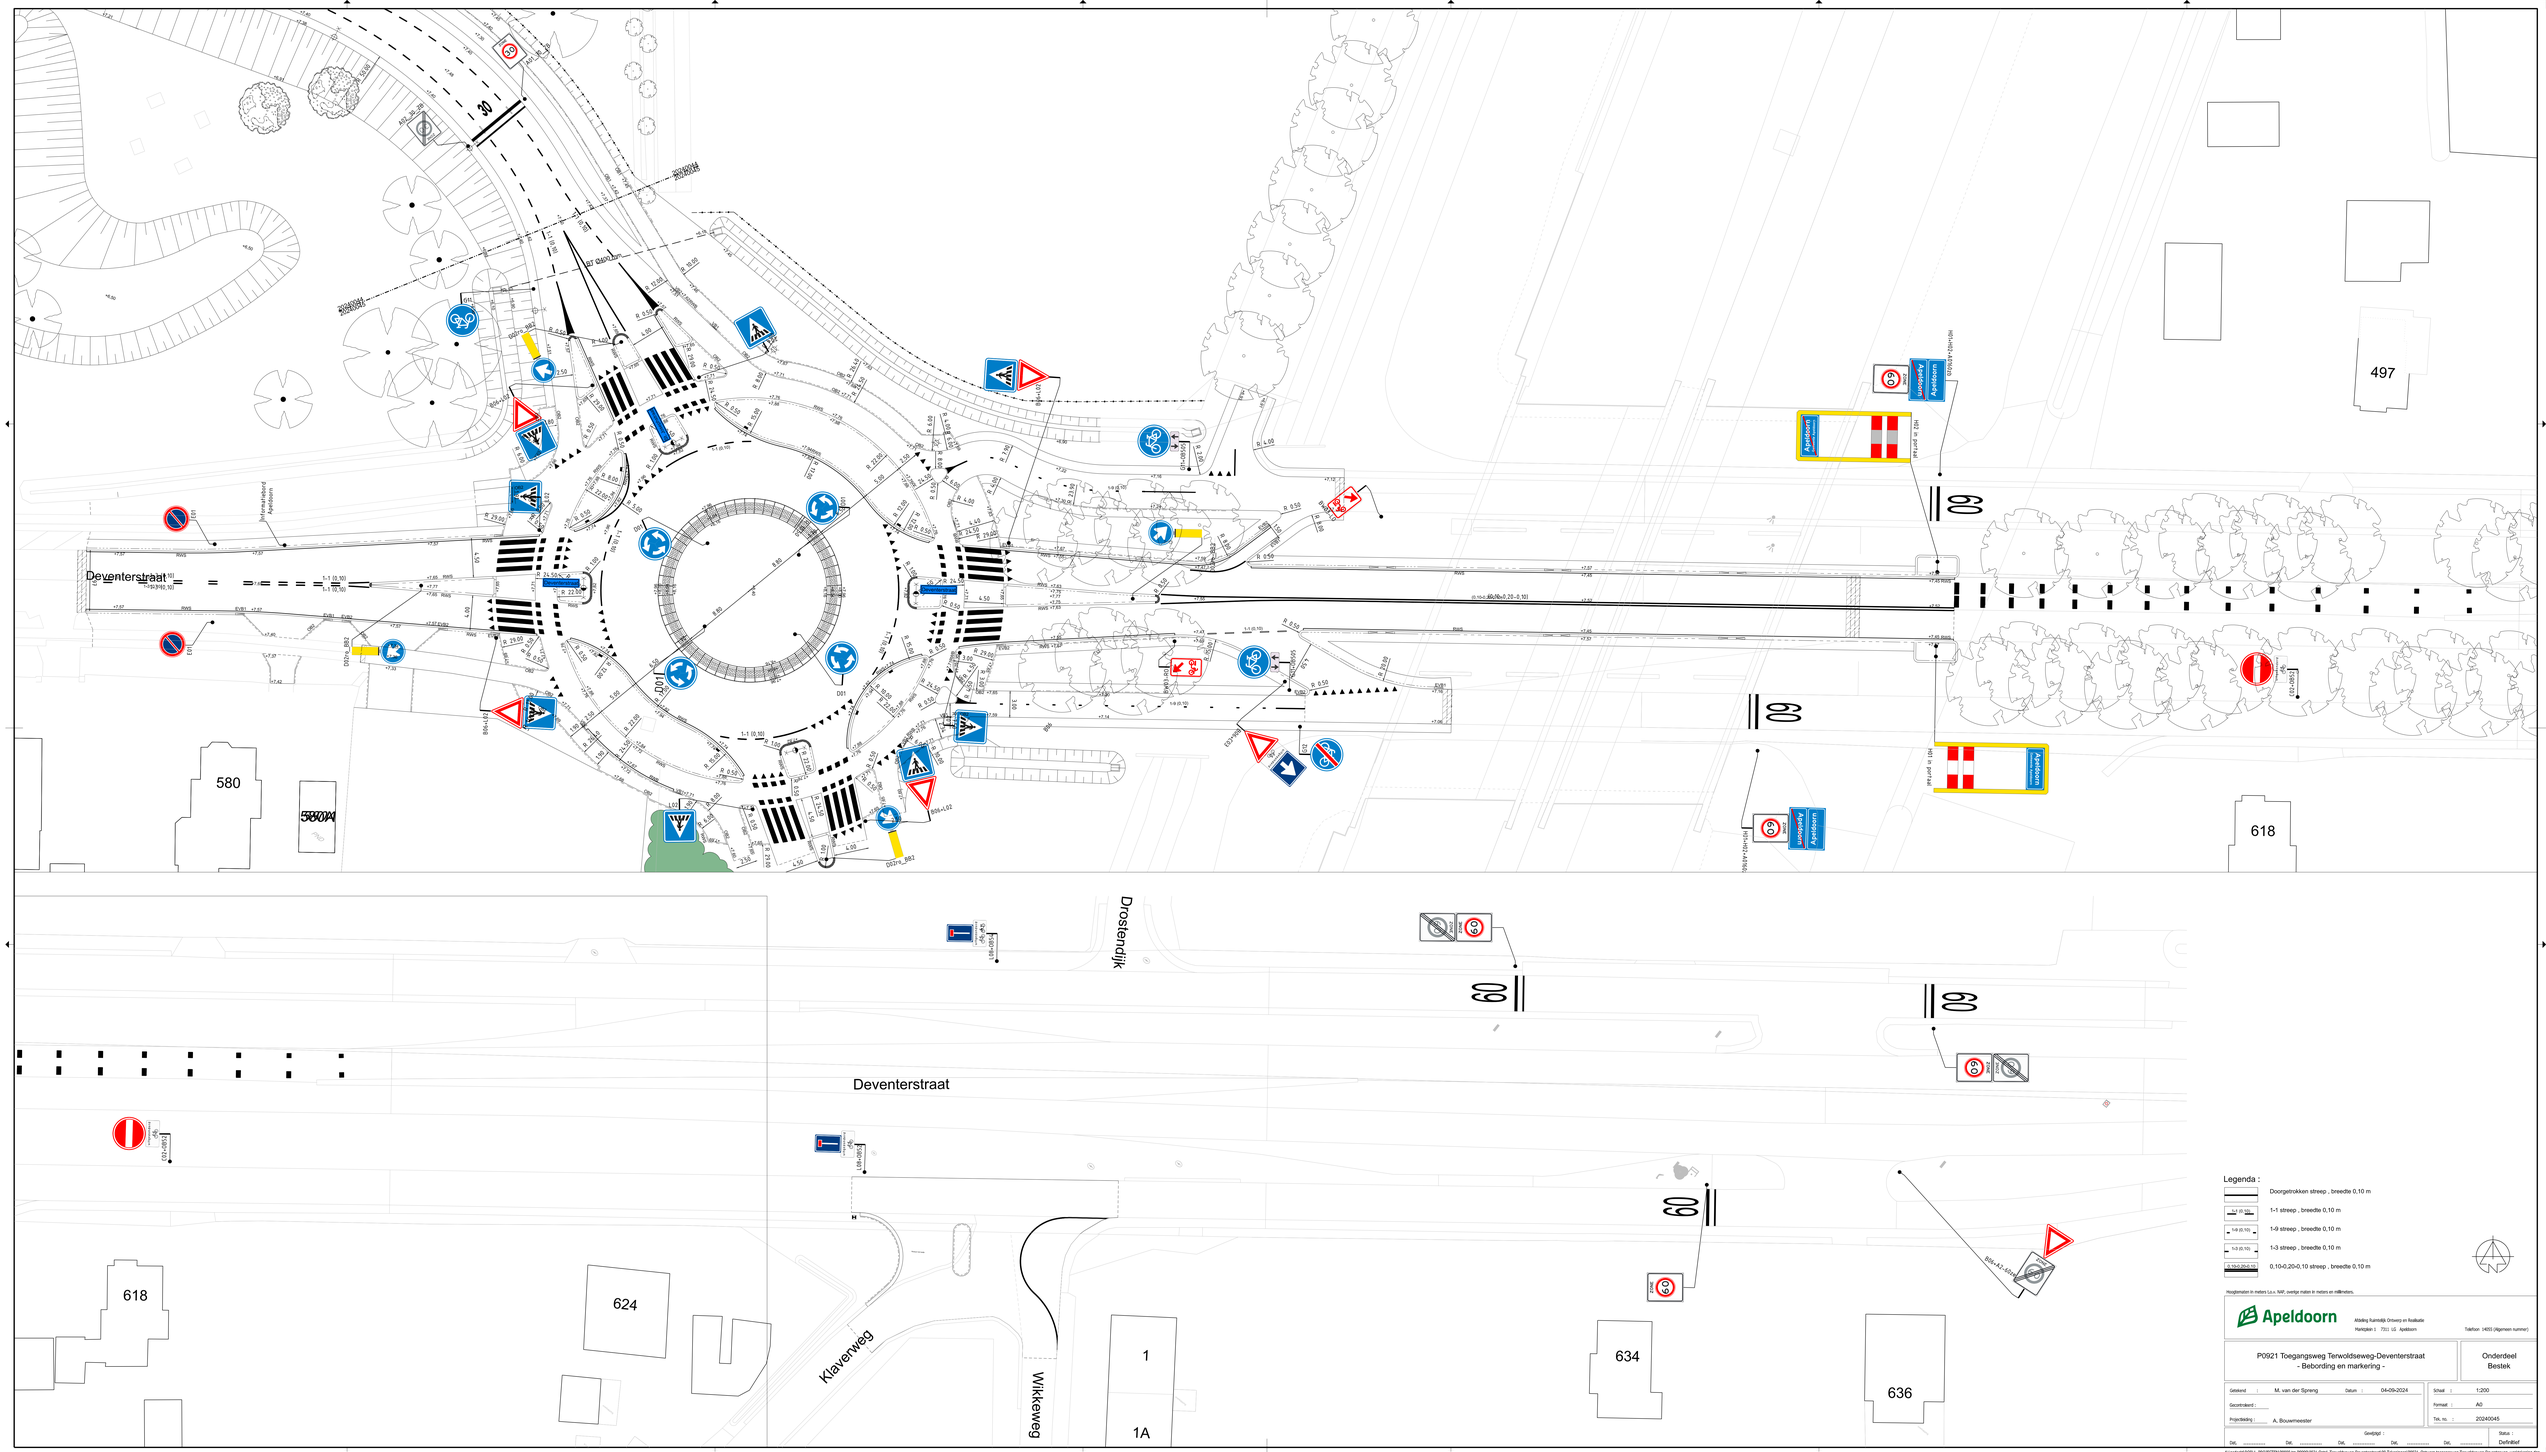

Legenda :

- Doorgetrokken streep , breedte 0,10 m
- 1-1 streep , breedte 0,10 m
- 1-9 streep , breedte 0,10 m
- 1-3 streep , breedte 0,10 m
- 0,10-0,20-0,10 streep , breedte 0,10 m

Hoogtematen in meters t.o.v. NAP, overige maten in meters en millimeters.

Apeldoorn
Afdeling Ruimtelijk Ontwerp en Realisatie
Hamtijdse 1 7511 GE Apeldoorn
Telefoon (+055) (Algemeen nummer)

P0921 Toegangsweg Terwoldseweg-Deventerstraat
- Bebording en markering -

Onderdeel
Bestek

Getekend :	M. van der Spreng	Datum :	04-09-2024
Gecontroleerd :			
Projectleiding :	A. Bouwmeester		

Schaal :	1:200
Formaat :	A0
Tek. no. :	20240045

Gewijzigd :
Dat. Dat. Dat. Dat. Dat. Dat.

Status :
Definitief

K:\gebiedt\SOKLI_PROJECTEN\P0900 t/m P0999\P0921 Ontbl. Terwoldseweg-Deventerstraat\09-Tekeningen\P0921_Ontwerp toegangsweg Terwoldseweg-Deventerstraat_werktekening.dgn