


Z-Waarde: Huidig maaiveld is toekomstig maaiveld -5 cm

Coördinaten nieuw station

Hoekpunt 1:	X=193103.09	Y=550022.41	Hoekpunt 2:	X=193101.93	Y=550023.89
Hoekpunt 3:	X=193104.80	Y=550026.15	Hoekpunt 4:	X=193105.96	Y=550024.67

In eigendom te verkrijgen 20 m² grond


Kadaster grens

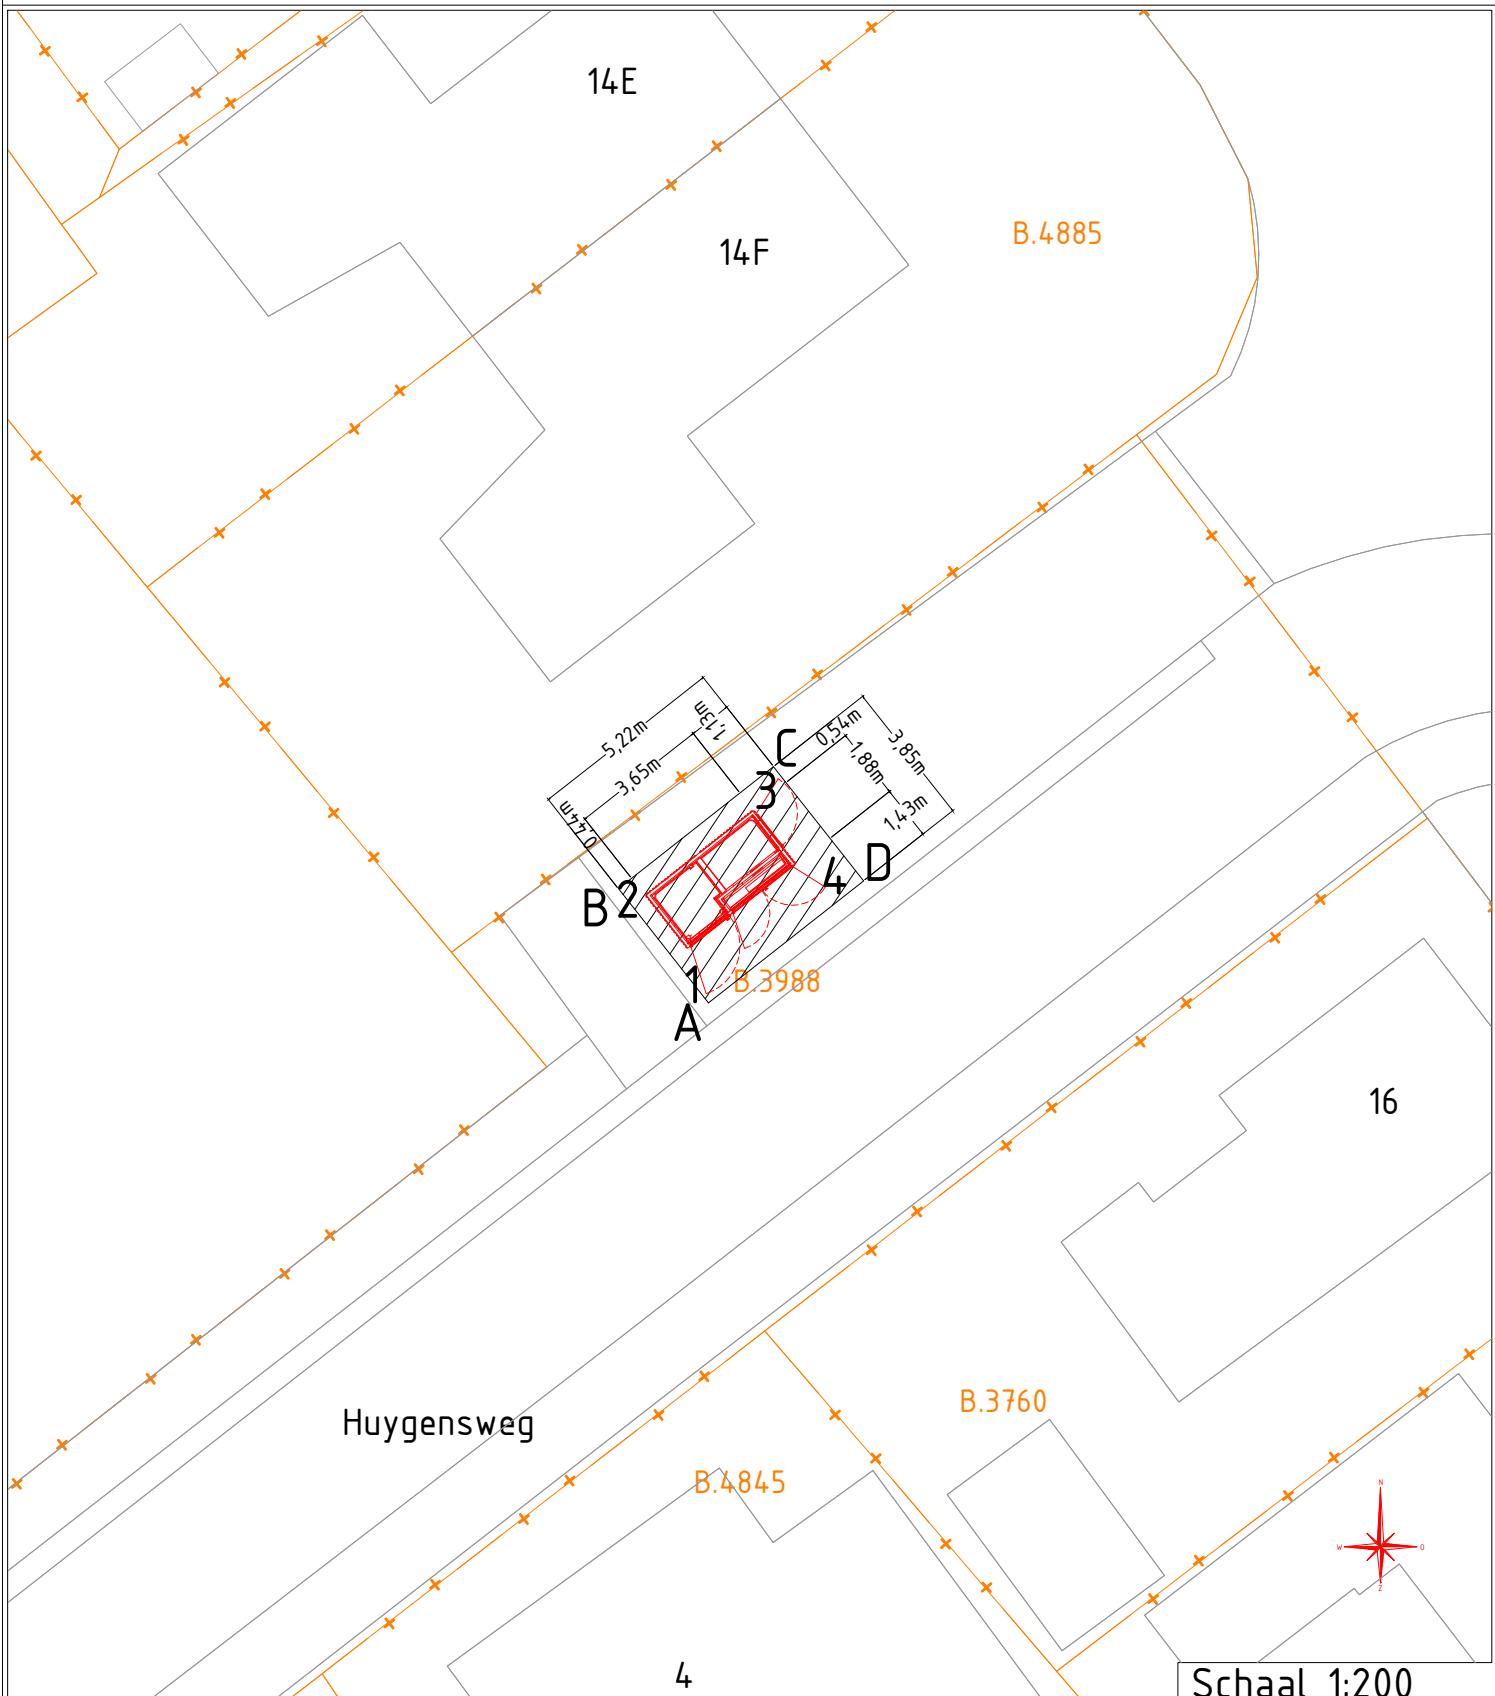

Kadastrale Gemeente: Knijpe, Sectie: B, Perceel: 3988

Coördinaten grond

Hoekpunt A:	X=193103.64	Y=550021.01	Hoekpunt B:	X=193101.25	Y=550024.04
Hoekpunt C:	X=193105.35	Y=550027.27	Hoekpunt D:	X=193107.74	Y=550024.24

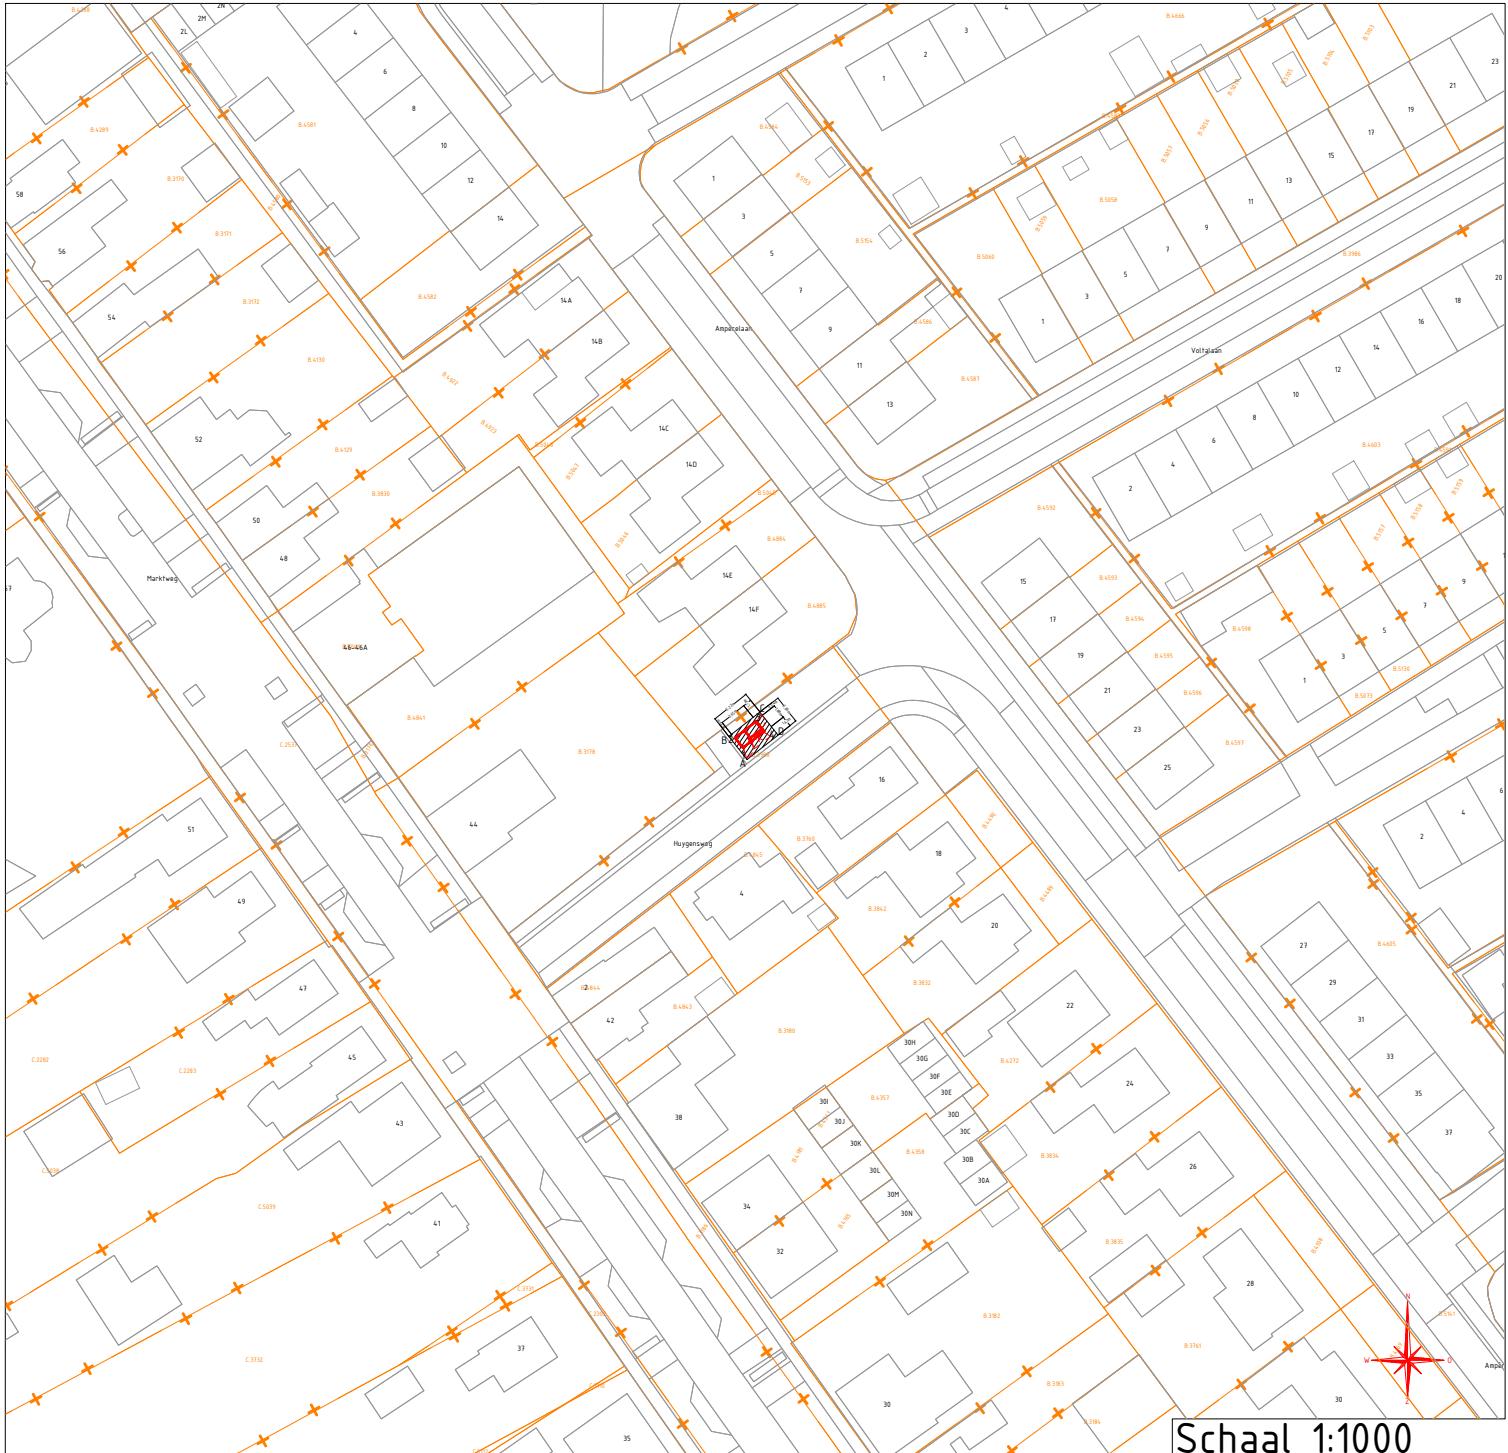

Huygensweg \ Oudeschoot
Behuizing nr. 0 106 925
Stationtekening Amperelaan 16 / Alfen Pacto25

Beheerkaart :
Datum : 2-1-2023
Status : Voorbereiding
Schaal : 1:200/1:1000
Discipline : E-LS/E-MS

Blad nr: 1/2 | Formaat: A3
CS nr:
Regio: NHN & Friesland - IPN
Case nr: 273682