



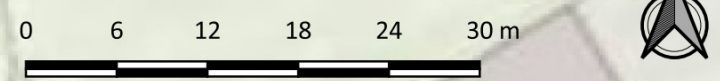

- Aangegeven op tekening
- alle meetpunten
 - nulpunten
 - foto opnamepunten
 - 3 vaste locatiepunten

Legenda

- Tracé
- Boorpunten**
- Boring tot 1,8 m-mv
- Peilbuis

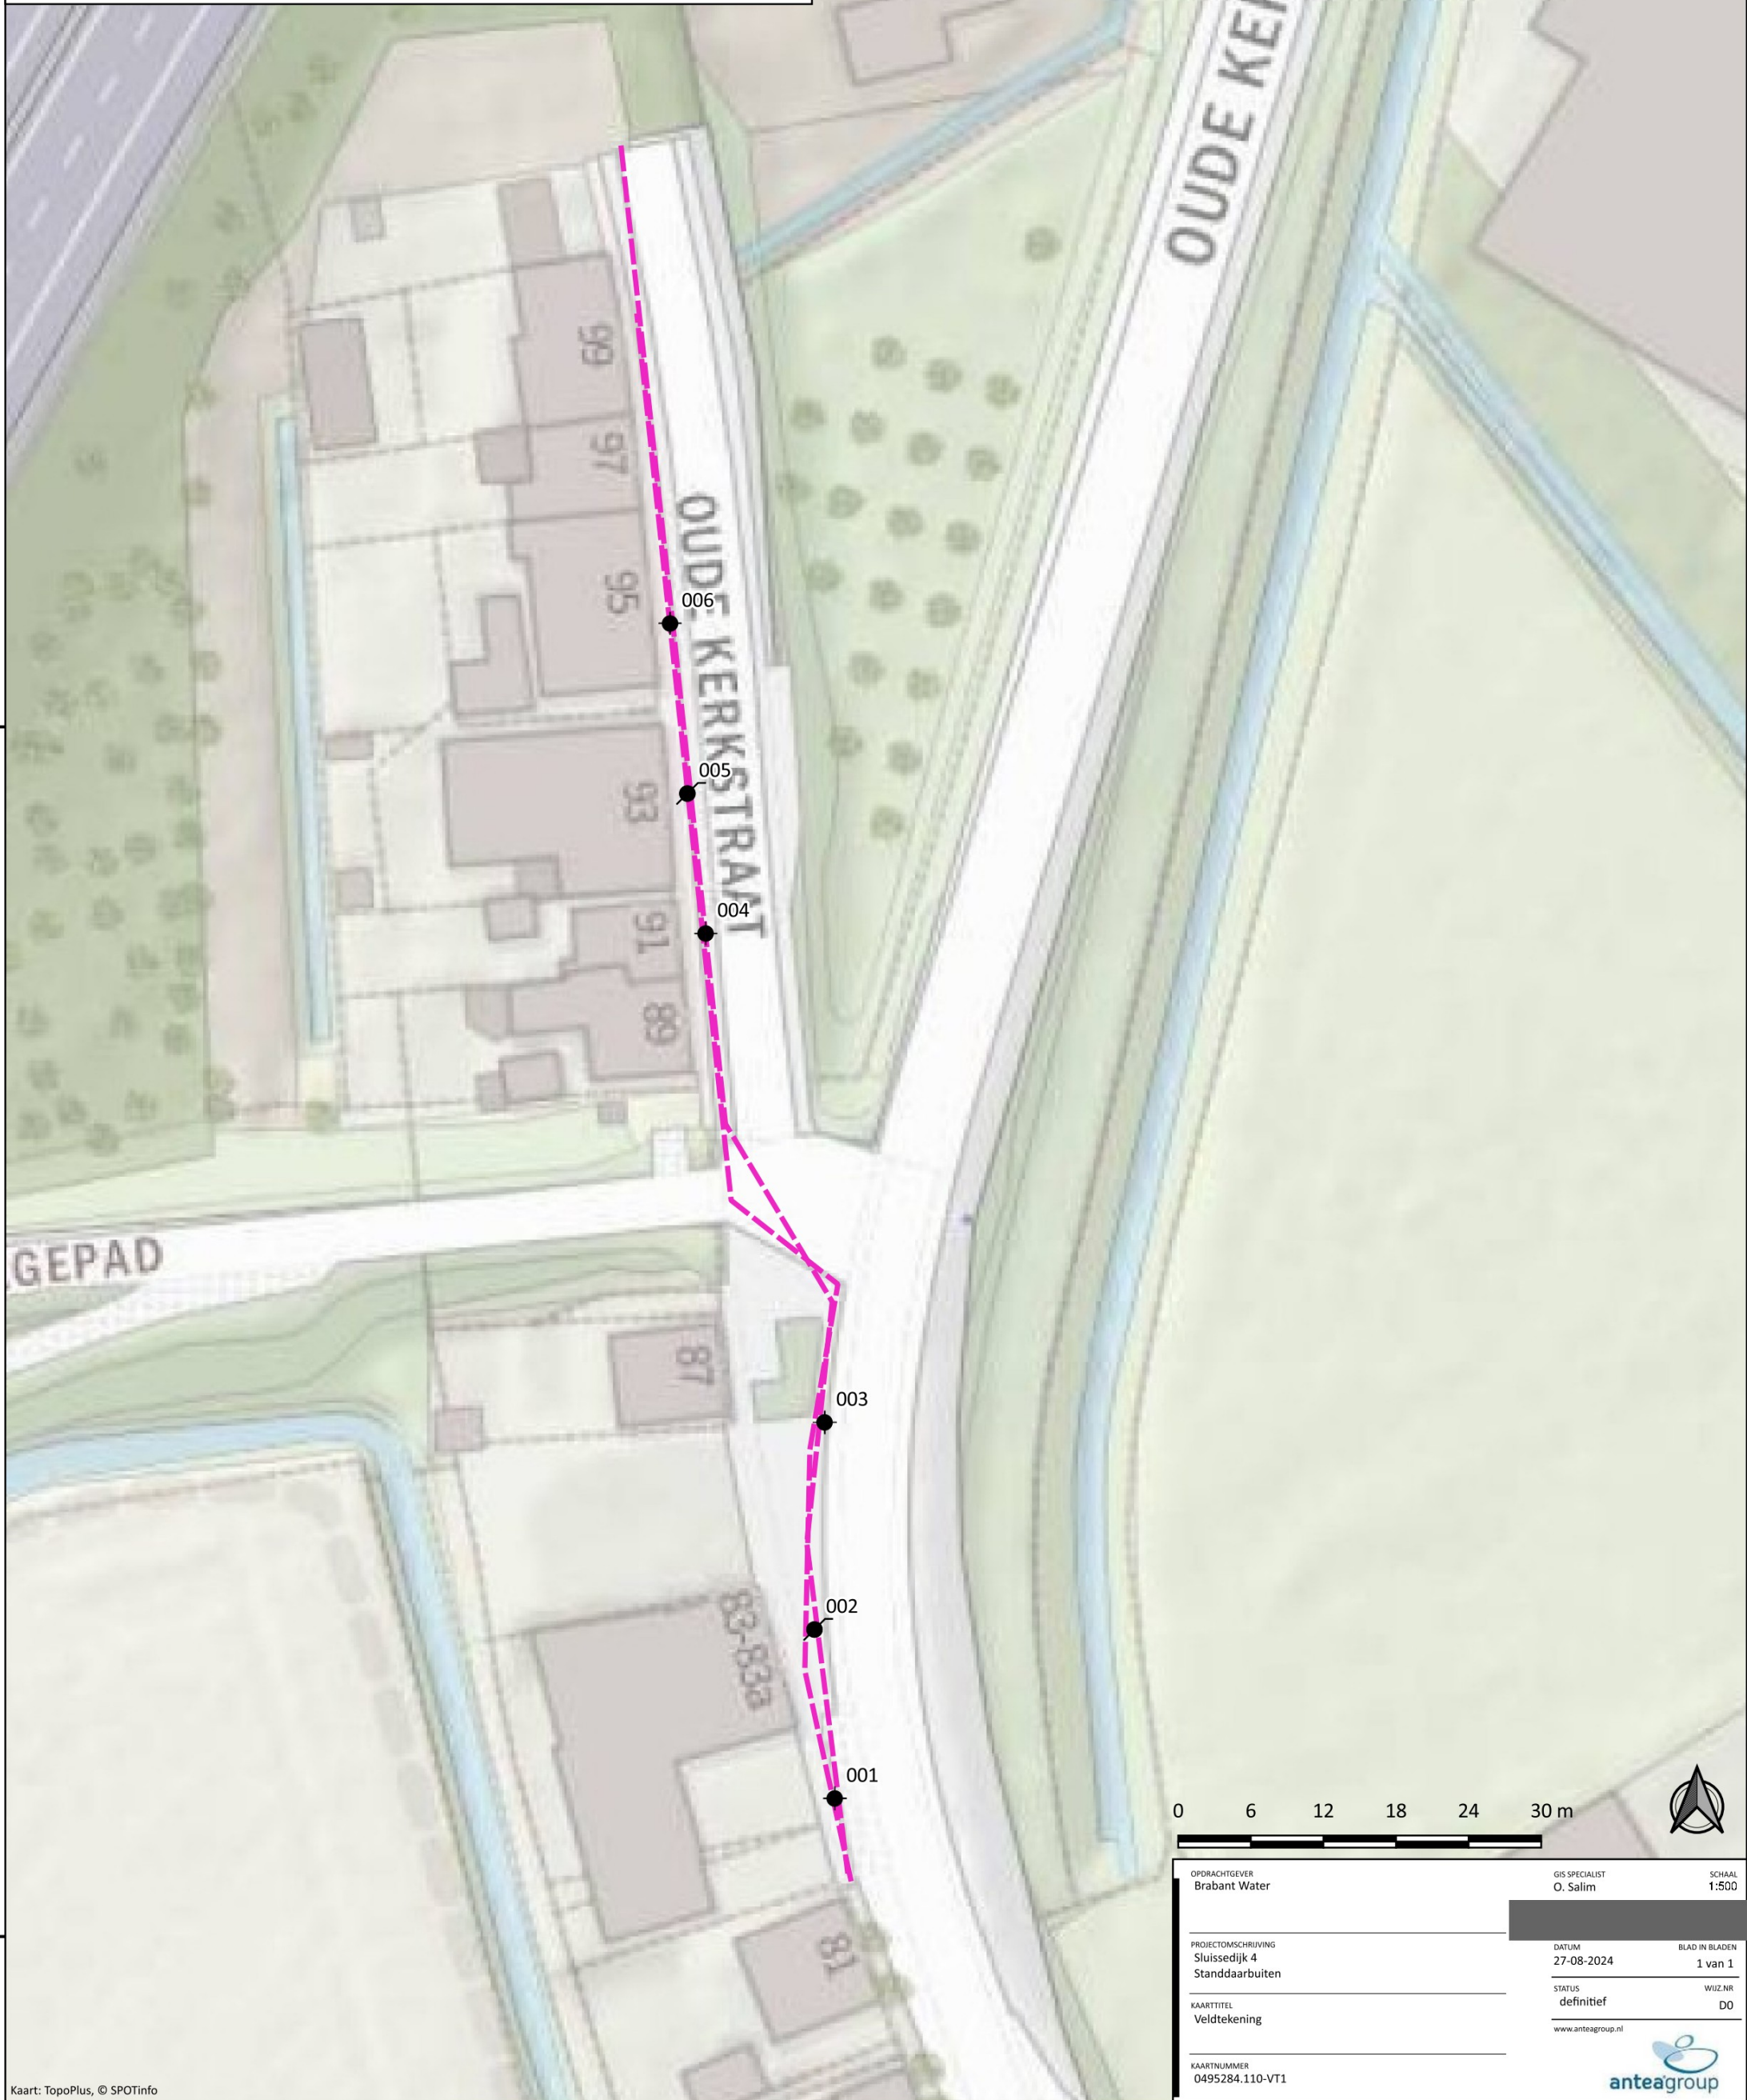

OPDRACHTGEVER Brabant Water	GIS SPECIALIST O. Salim	SCHAAL 1:500
PROJECTOMSCHRIJVING Sluissedijk 4 Standdaarbuiten	DATUM 27-08-2024	BLAD IN BLADEN 1 van 1
KAARTITEL Veldtekening	STATUS definitief	WIJZ.NR DO
KAARTNUMMER 0495284.110-VT1	www.anteagroup.nl	