


Gemeente Venlo

Geresstraat


Vestiging voorkeursrecht op naam van de gemeente
op basis van art. 9.1 lid 1c Omgevingswet
Tekeningnummer: vr240524
Datum 31-05-2024 Schaal 1:1.250 op A3

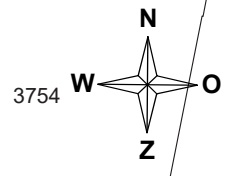

Kadastrale gemeente Venlo, sectie M

Kadastrale gemeente Venlo, sectie M

8054	8055	8056	684368469
7075	7078		684
7938			684
7937			684
8013			766
8014	7077		766
6836	6837	7079	
	6924	7080	
	6923	7081	7073
		7082	7072
	7641	6841	7248
		7624	8225
	7640	7625	8224
	7639	7626	697
	7114	7171	806
	7115	7170	
	6839	7083	
			7214 808
			7209

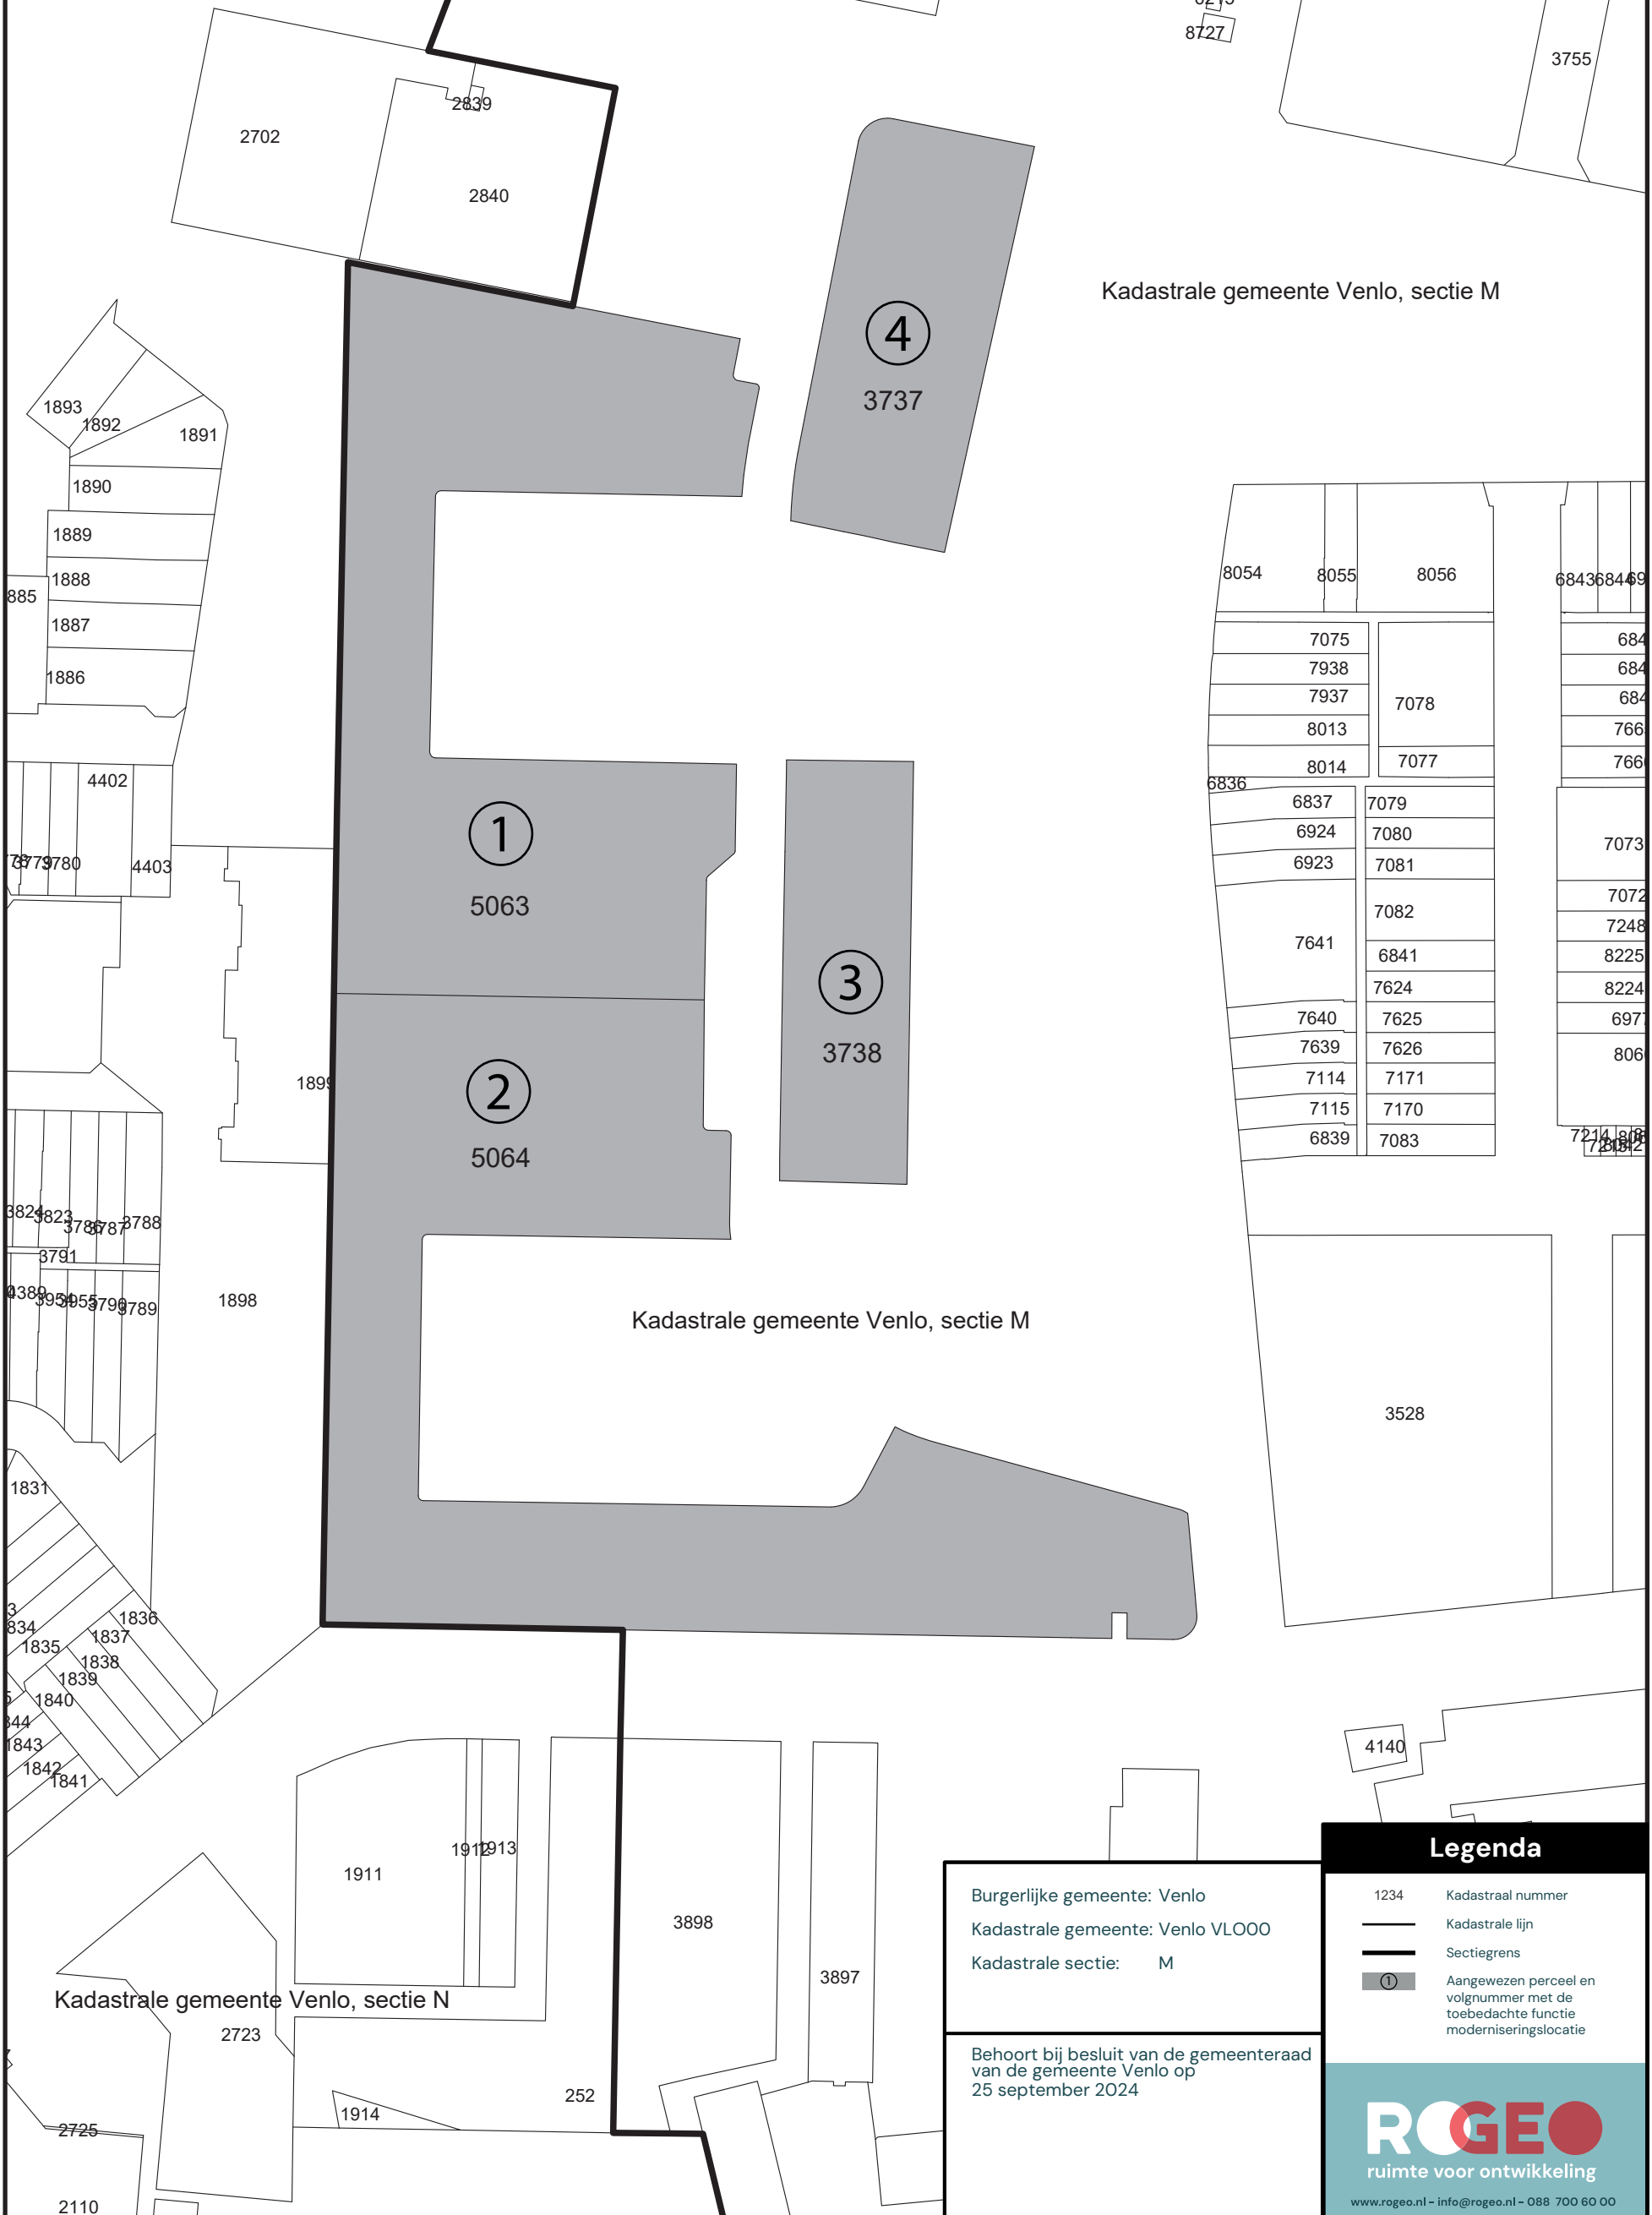

Kadastrale gemeente Venlo, sectie N

Burgerlijke gemeente: Venlo
Kadastrale gemeente: Venlo VLOOO
Kadastrale sectie: M

Behoort bij besluit van de gemeenteraad
van de gemeente Venlo op
25 september 2024

Legenda

- 1234 Kadastraal nummer
- Kadastrale lijn
- Sectiegrens
- ① Aangewezen perceel en volgnummer met de toebedachte functie moderniseringslocatie

ROGEO
ruimte voor ontwikkeling
www.rogéo.nl - info@rogéo.nl - 088 700 60 00