WIGGERS
Ingenieurs in bouwconstructies

Wiggers Ingenieursbureau b.v.
Oranjestraat 11
7051 AG Varsseveld
T.: +31 (0)315 270 340
KvK nr.: 09084226
www.wiggers-ingenieurs.com
info@wiggers-ing.com

29356-IK voetbrug te Echt - statische berekening - overzichtsblad

schaal 1:100 (A3-formaat)
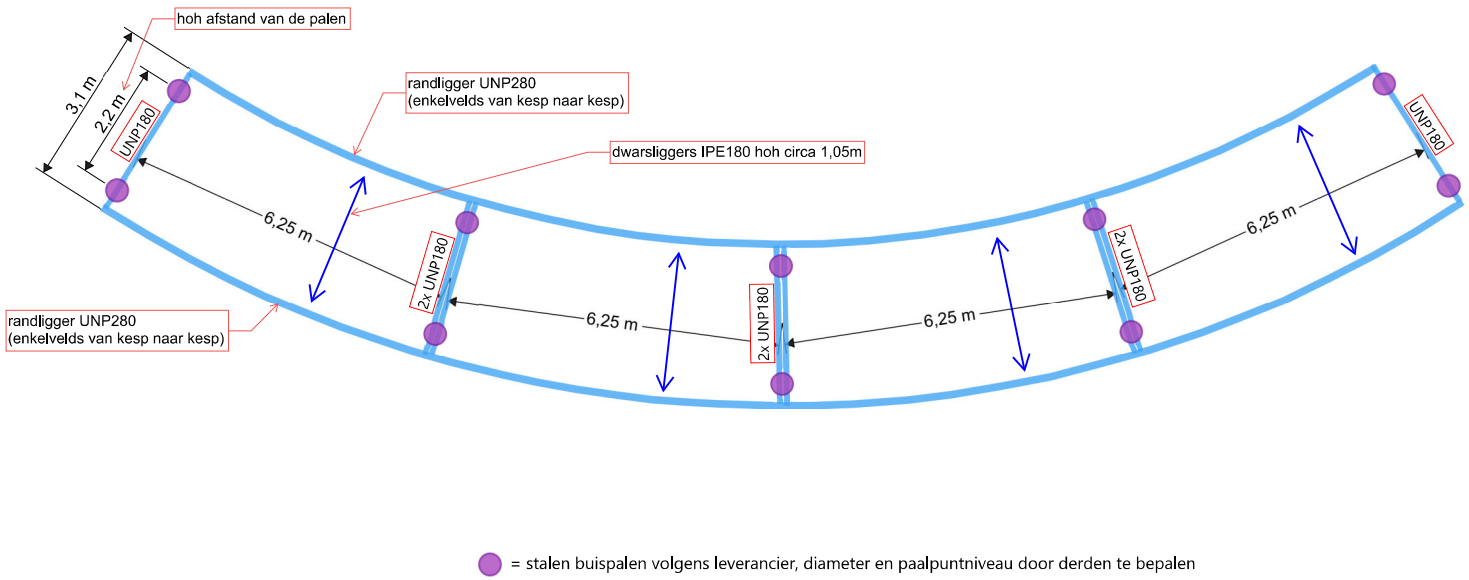
01-11-2023