


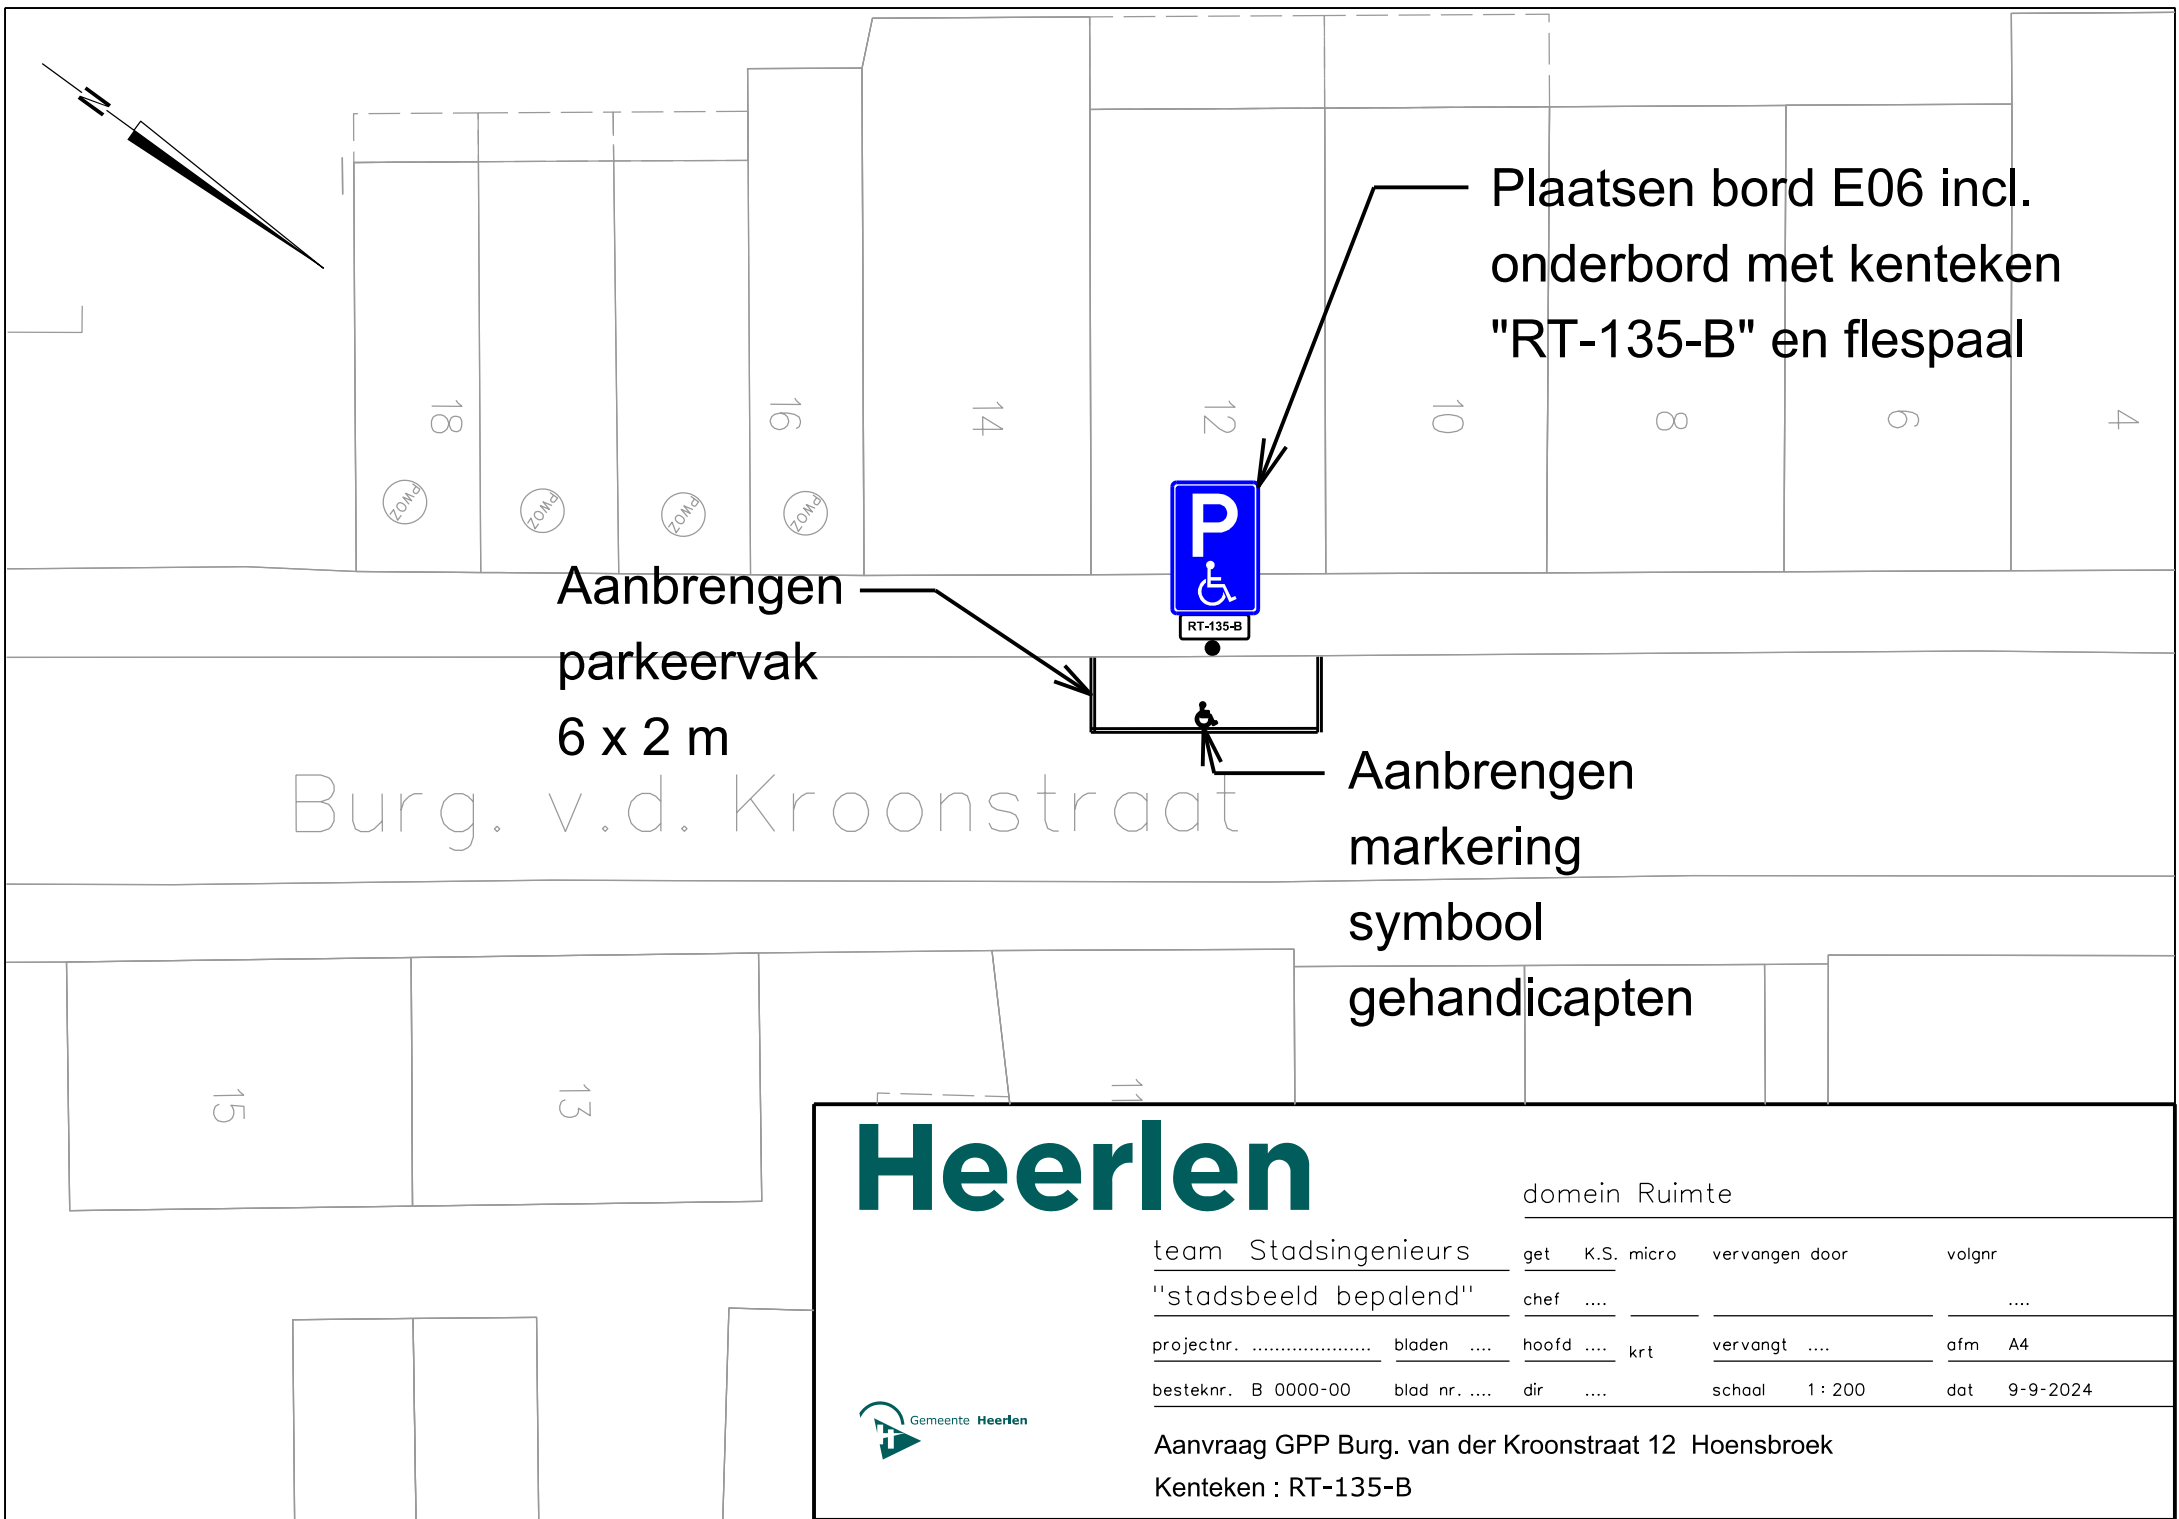

Heerlen

domein Ruimte

team Stadsingenieurs	get	K.S. micro	vervangen door	volgnr
"stadsbeeld bepalend"	chef			
projectnr.	bladen		hoofd krt	vervangt ofm A4
besteknr. B 0000-00	blad nr.	dir		schaal 1 : 200 dat 9-9-2024



Aanvraag GPP Burg. van der Kroonstraat 12 Hoensbroek
Kenteken : RT-135-B