


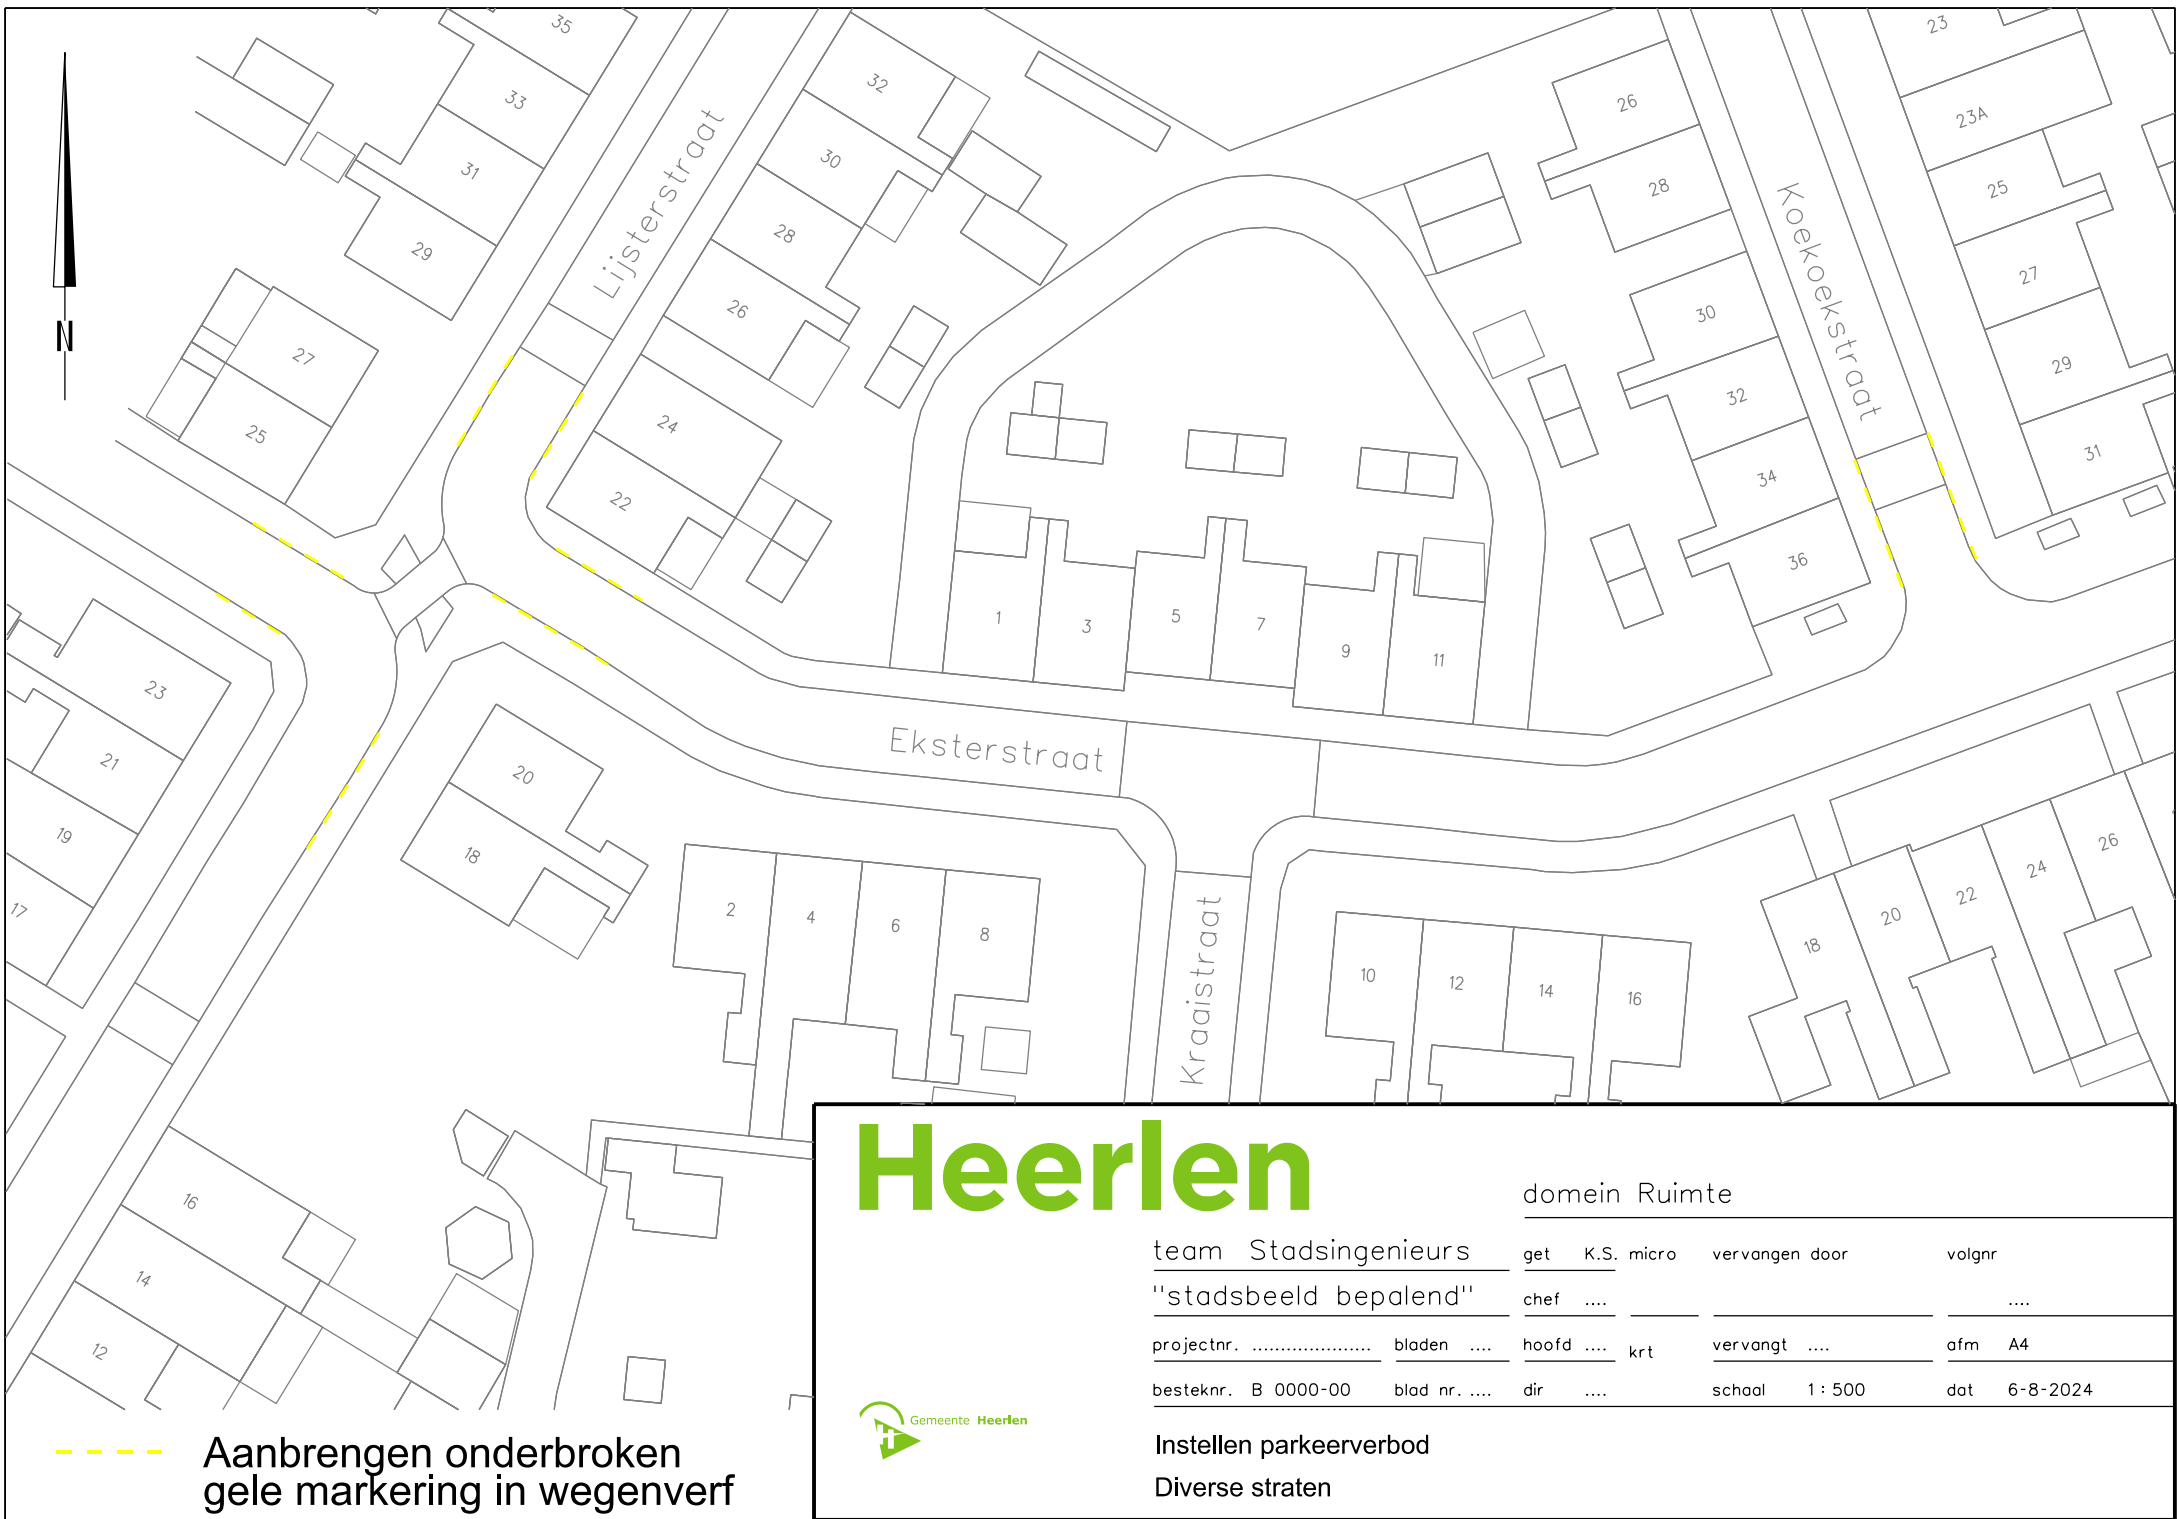

--- Aanbrengen onderbroken gele markering in wegenverf

Heerlen



domein Ruimte

team Stadsingenieurs
"stadsbeeld bepalend"

projectnr. bladen

besteknr. B 0000-00

get	K.S. micro	vervangen door	volgnr
chef			
hoofd	 krt	vervangt	ofm A4
dir		schaal 1 : 500	dat 6-8-2024

Instellen parkeerverbod
Diverse straten