




Aanzicht A-A
SCHAAL 1 : 100

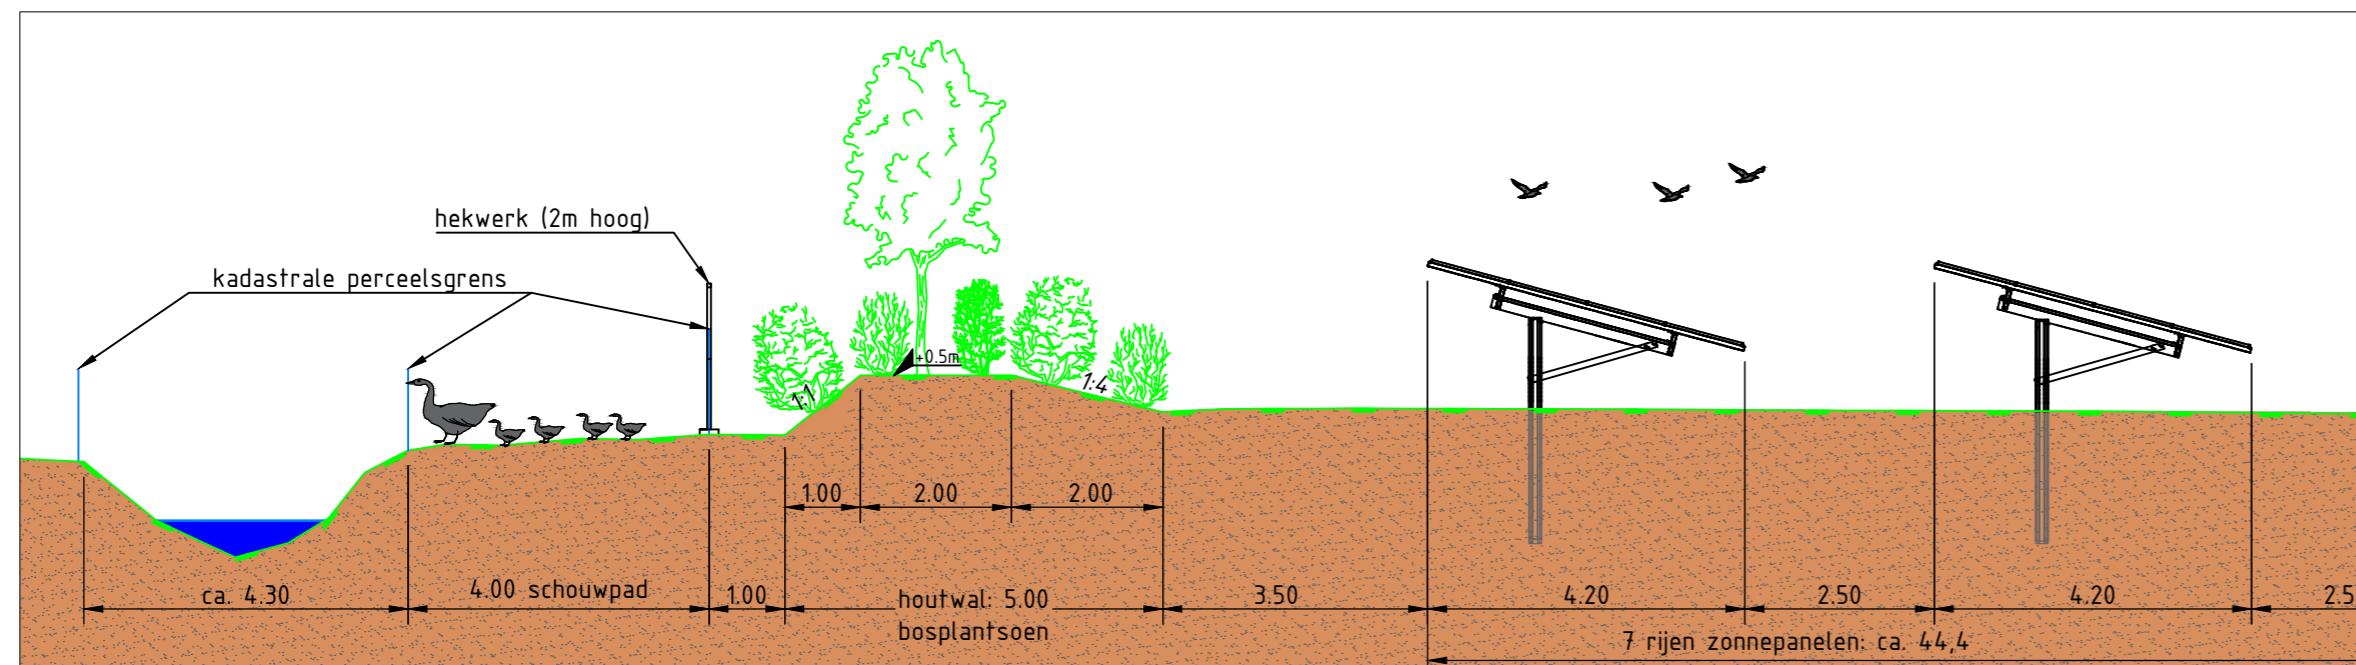


Aanzicht B-B
SCHAAL 1 : 100

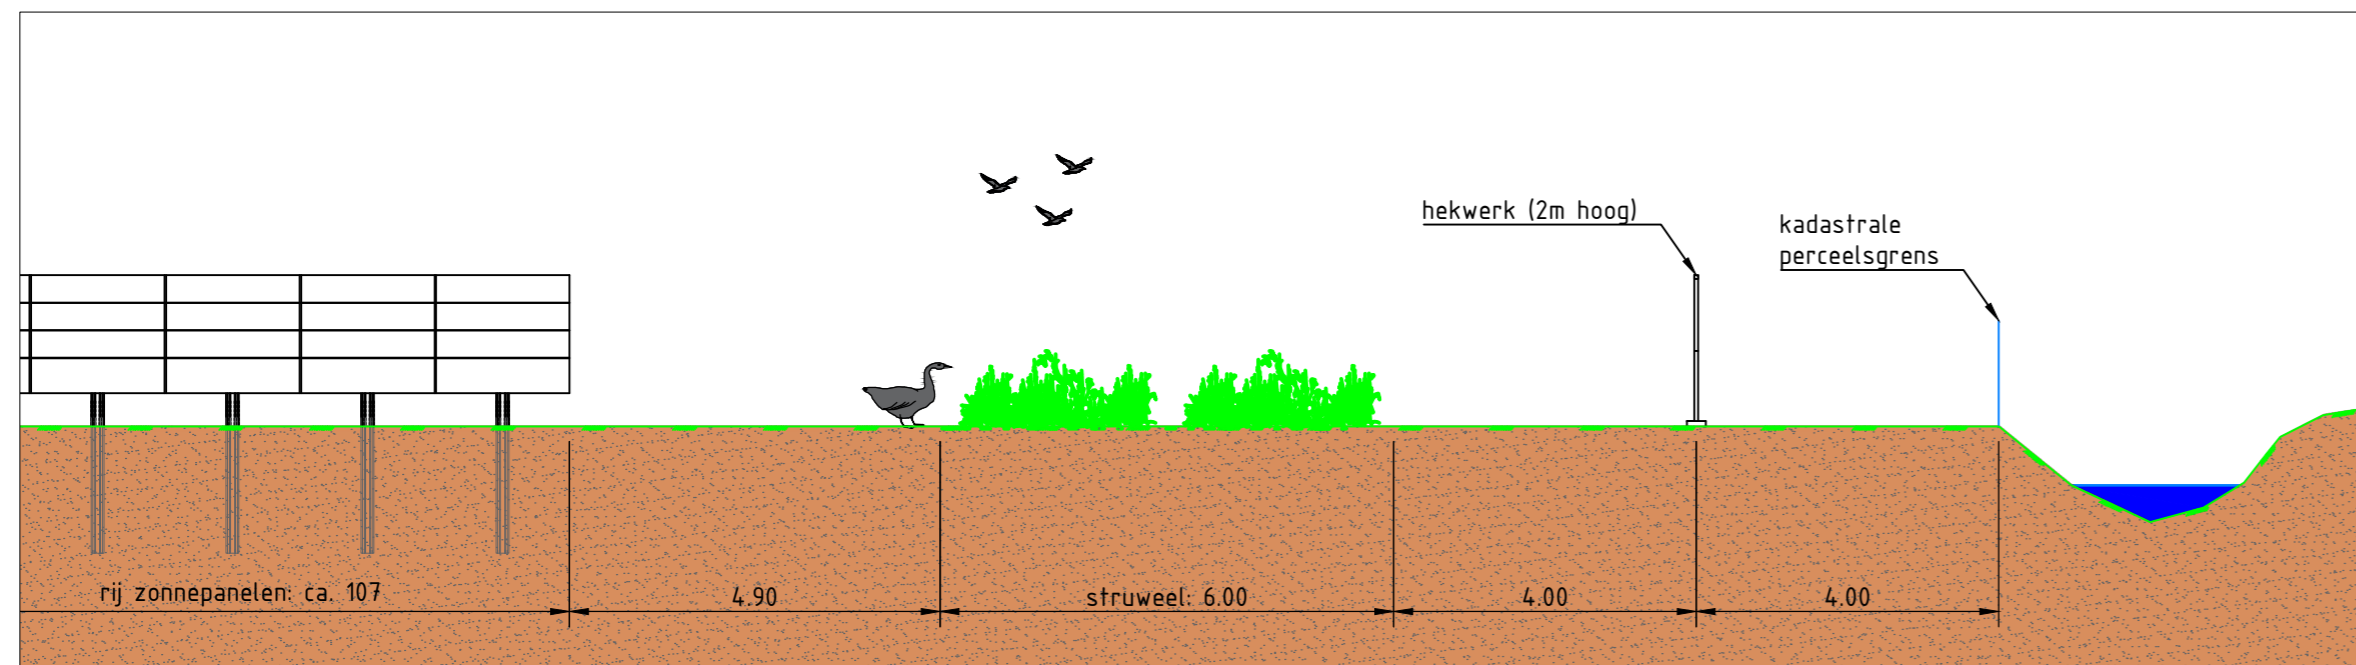

Aanzicht C-C
SCHAAL 1 : 100

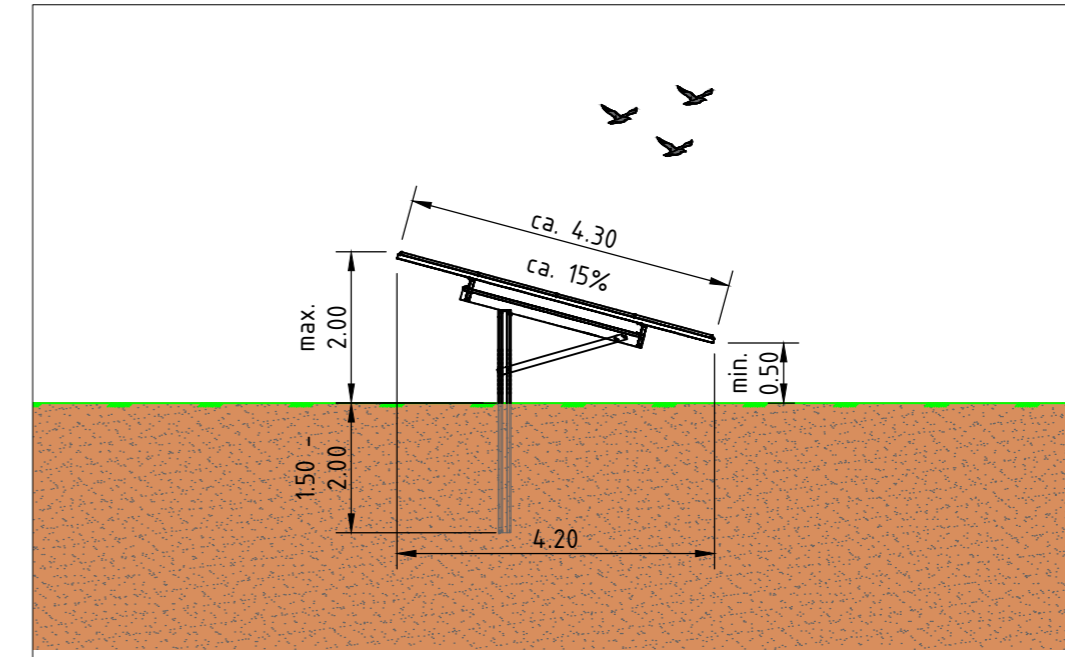

Principe zonnepaneel
SCHAAL 1 : 100

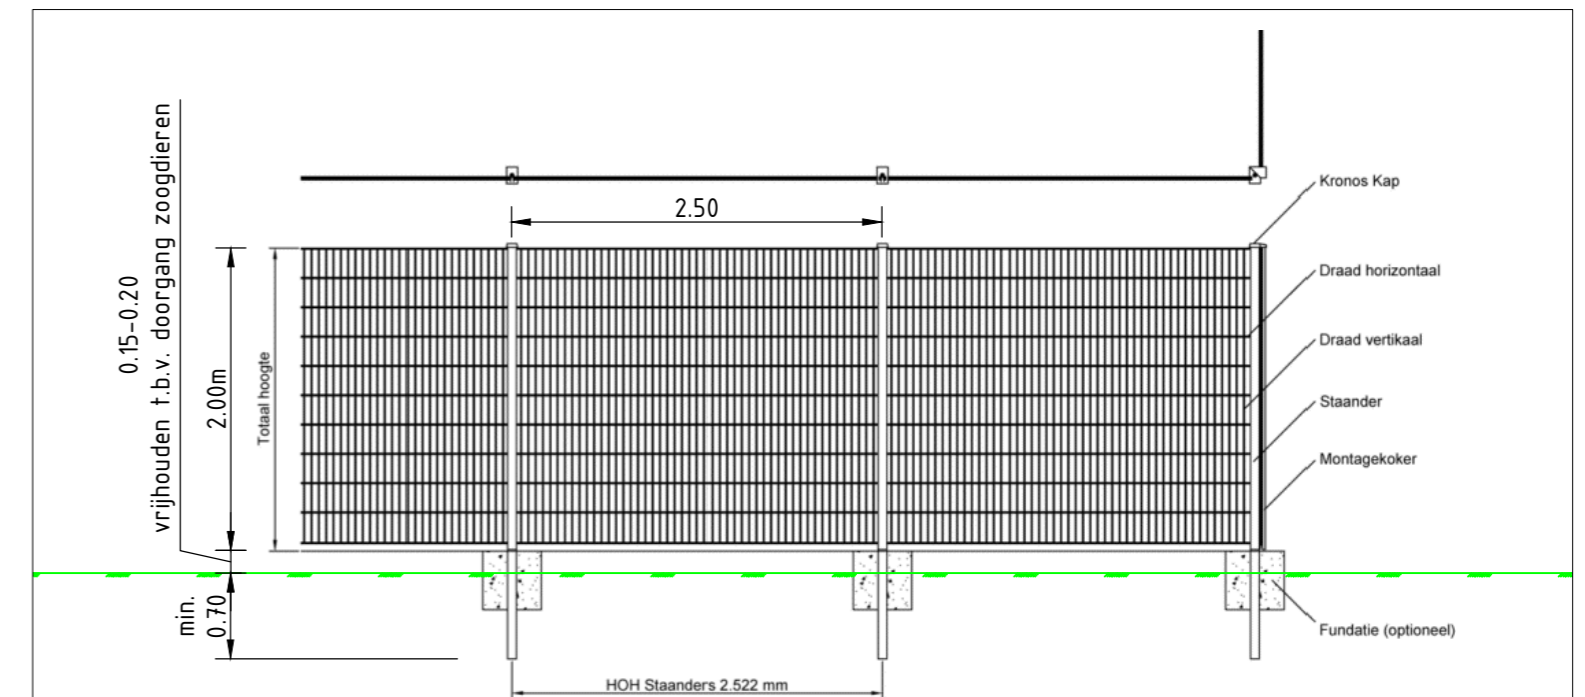

hekwerk donkergroen uitvoeren
Detail hekwerk
SCHAAL 1 : 50

OPMERKINGEN:

- MAATVOERING IN METERS TENZIJ ANDERS AANGEGEVEN

Waterschap Rivierenland
Bezoekadres: De Blomboogerd 1, 4003 BX, Tiel, tel: (0344) 64 90 90, URL: www.waterschaprivierenland.nl
Postadres: postbus 599, 4000 AN, Tiel

Project:	Opstellingstekening zonnepark RWZI Gendt		
Onderdeel:	Overzicht met aanzichten en details		
Projectnr:	100729	Datum:	28-07-2023
Getekend:	PID	Status:	SO
Gecontroleerd:	OVG	Versie:	1.0
Besteksnr:		Schaal:	1:100 / 1:50
Tekeningnr:		Formaat:	A2