



verwijderen, aanleggen, hebben en onderhouden van een laagspanningskast thv Molendijk 19 te Standdaarbuiten gemeente Moerdijk

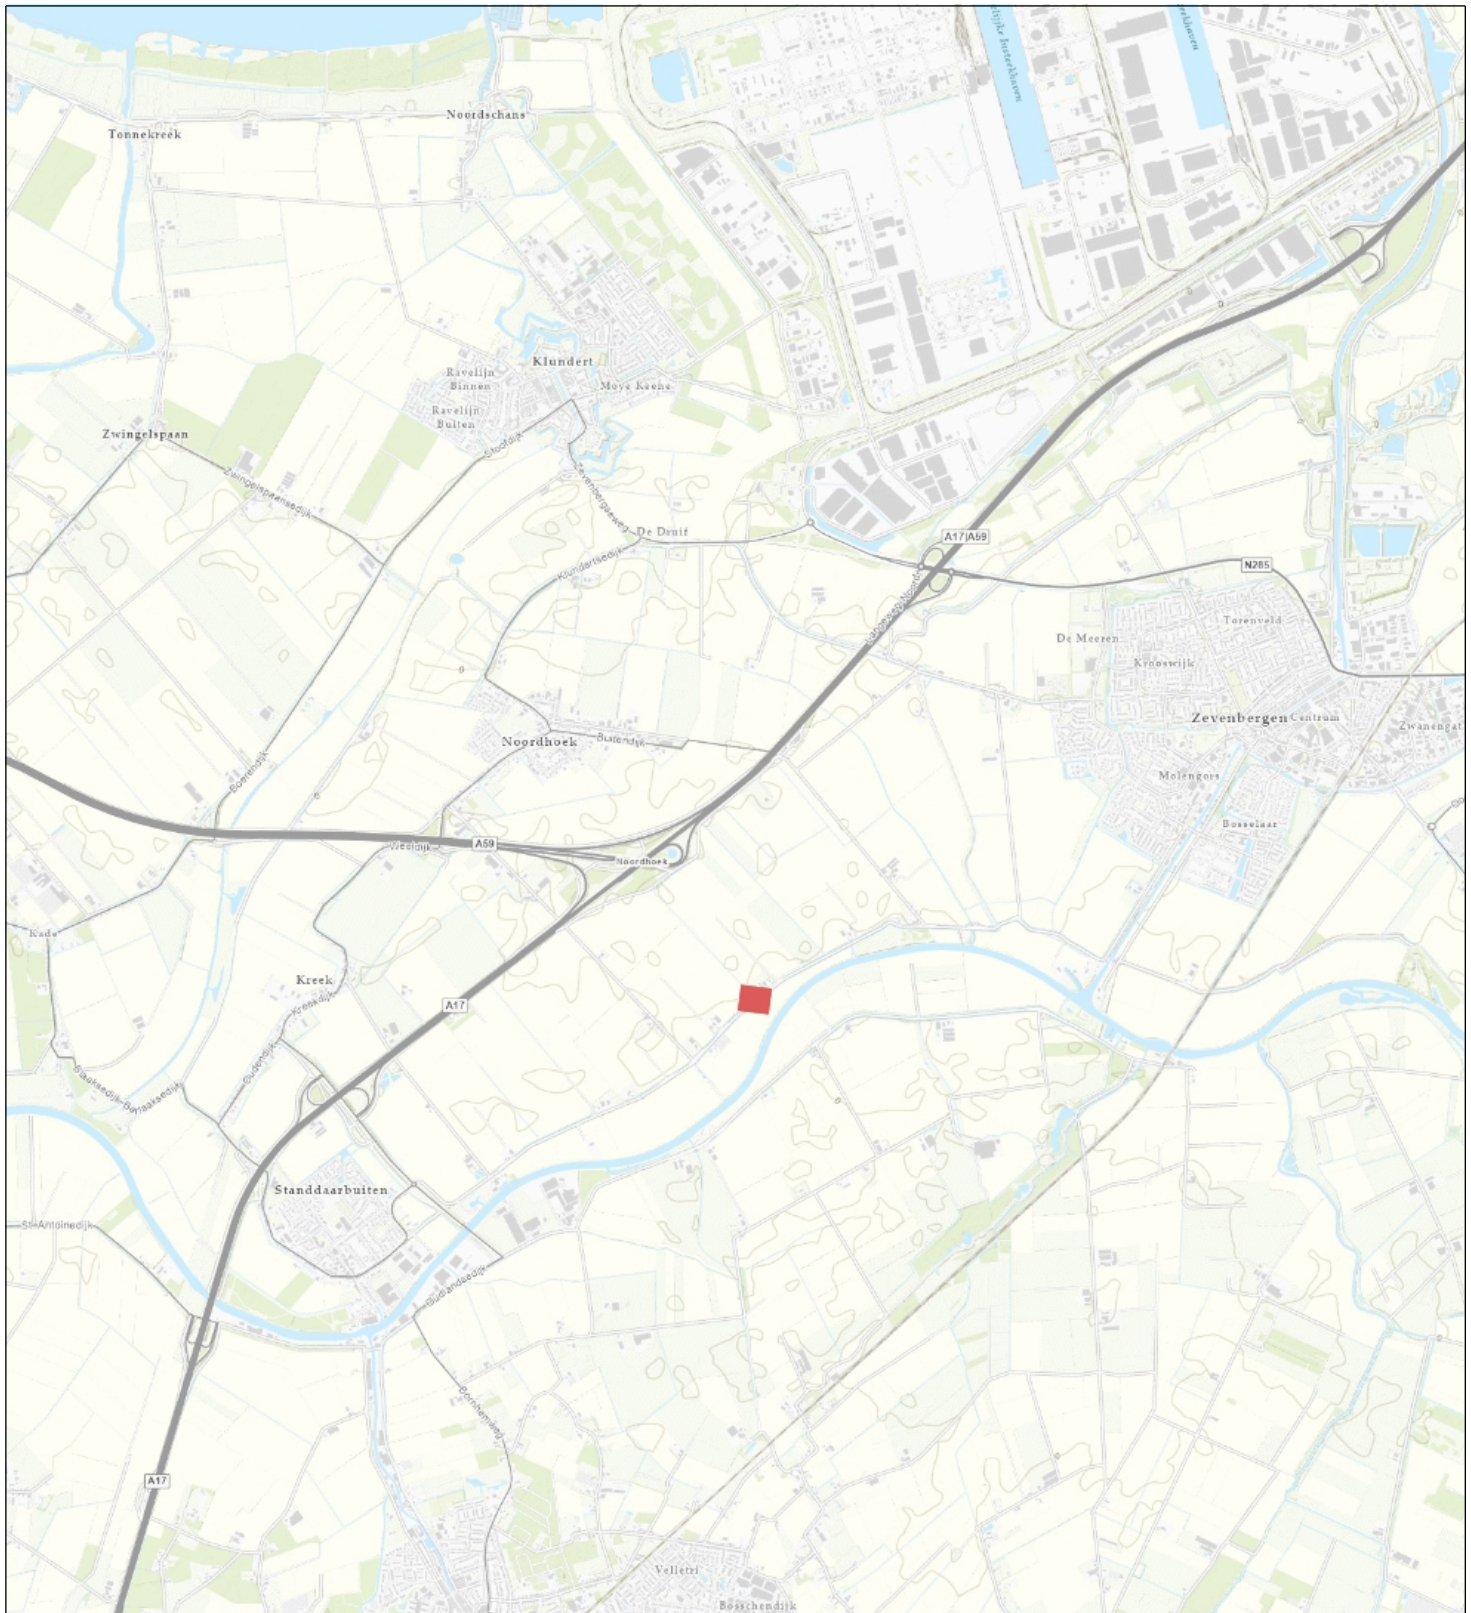

Topo

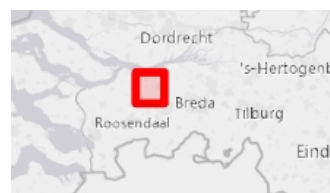

Naam/Proces:
0652791362-A

Datum: 24-09-2024

Formaat: A4

Schaal: 1:50,000