

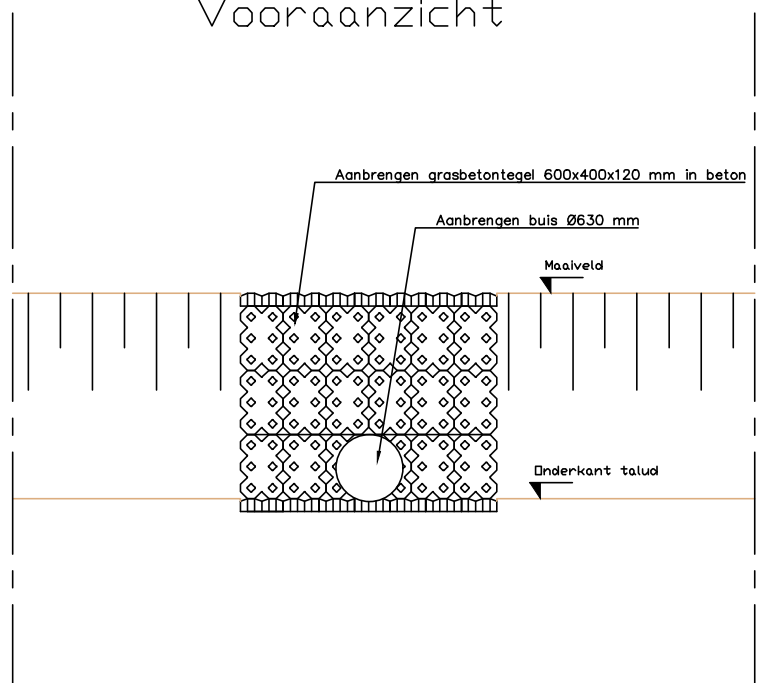


Principetekening
Vooraanzicht

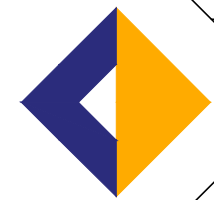

Principetekening
Dwarsdoorsnede

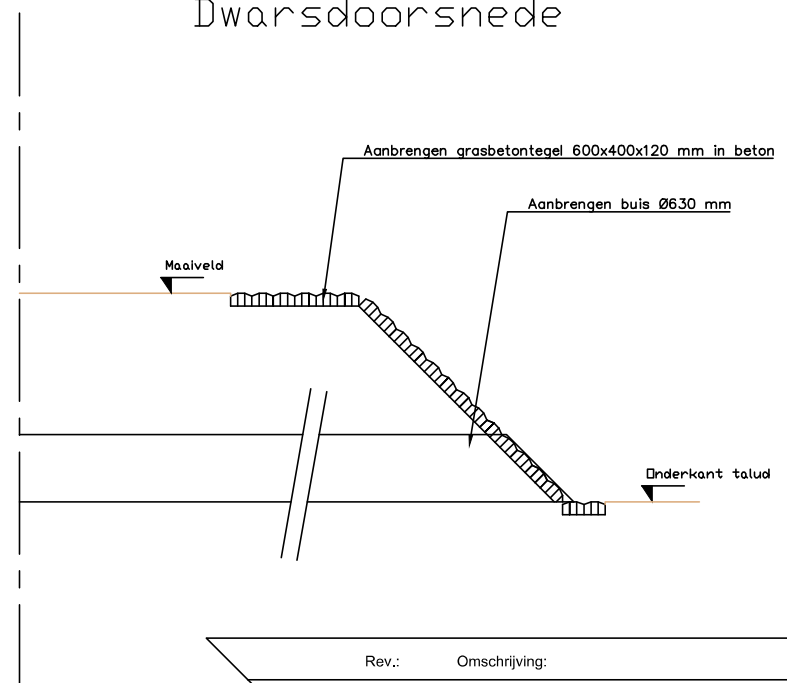

Rev.:	Omschrijving:	Datum:	Paraaf:
E			
D			
C			
B			
A	Opgesteld		

Opdrachtgever:
Gemeente Weert

Project:
Wateroverlast Rembrandtlaan Weert

Onderdeel:
Principetekening uitstroomvoorziening

Projectnr.: 230403 WBS:
Besteknr.: — Objectcode:
Werkpakket:

Opdrachtnemer:
**BLM
Wegenbouw**

Getekend: Datum: 23-06-2023
Gecontroleerd: Datum:
Vrijgegeven: Datum:
Schaal: 1:50 Formaat: A3
Bladnummer: 1 van aantal bladen: 1

BLM Wegenbouw BV
Waage Naak 4
6019 AA Wessem
Postbus 3616
6019 ZG Wessem
T: +31 (0)475 56 77 77
E: info@blmwegenbouw.nl
www.blmwegenbouw.nl

Status: **Definitief** Revisie:

Tekeningnr.: