



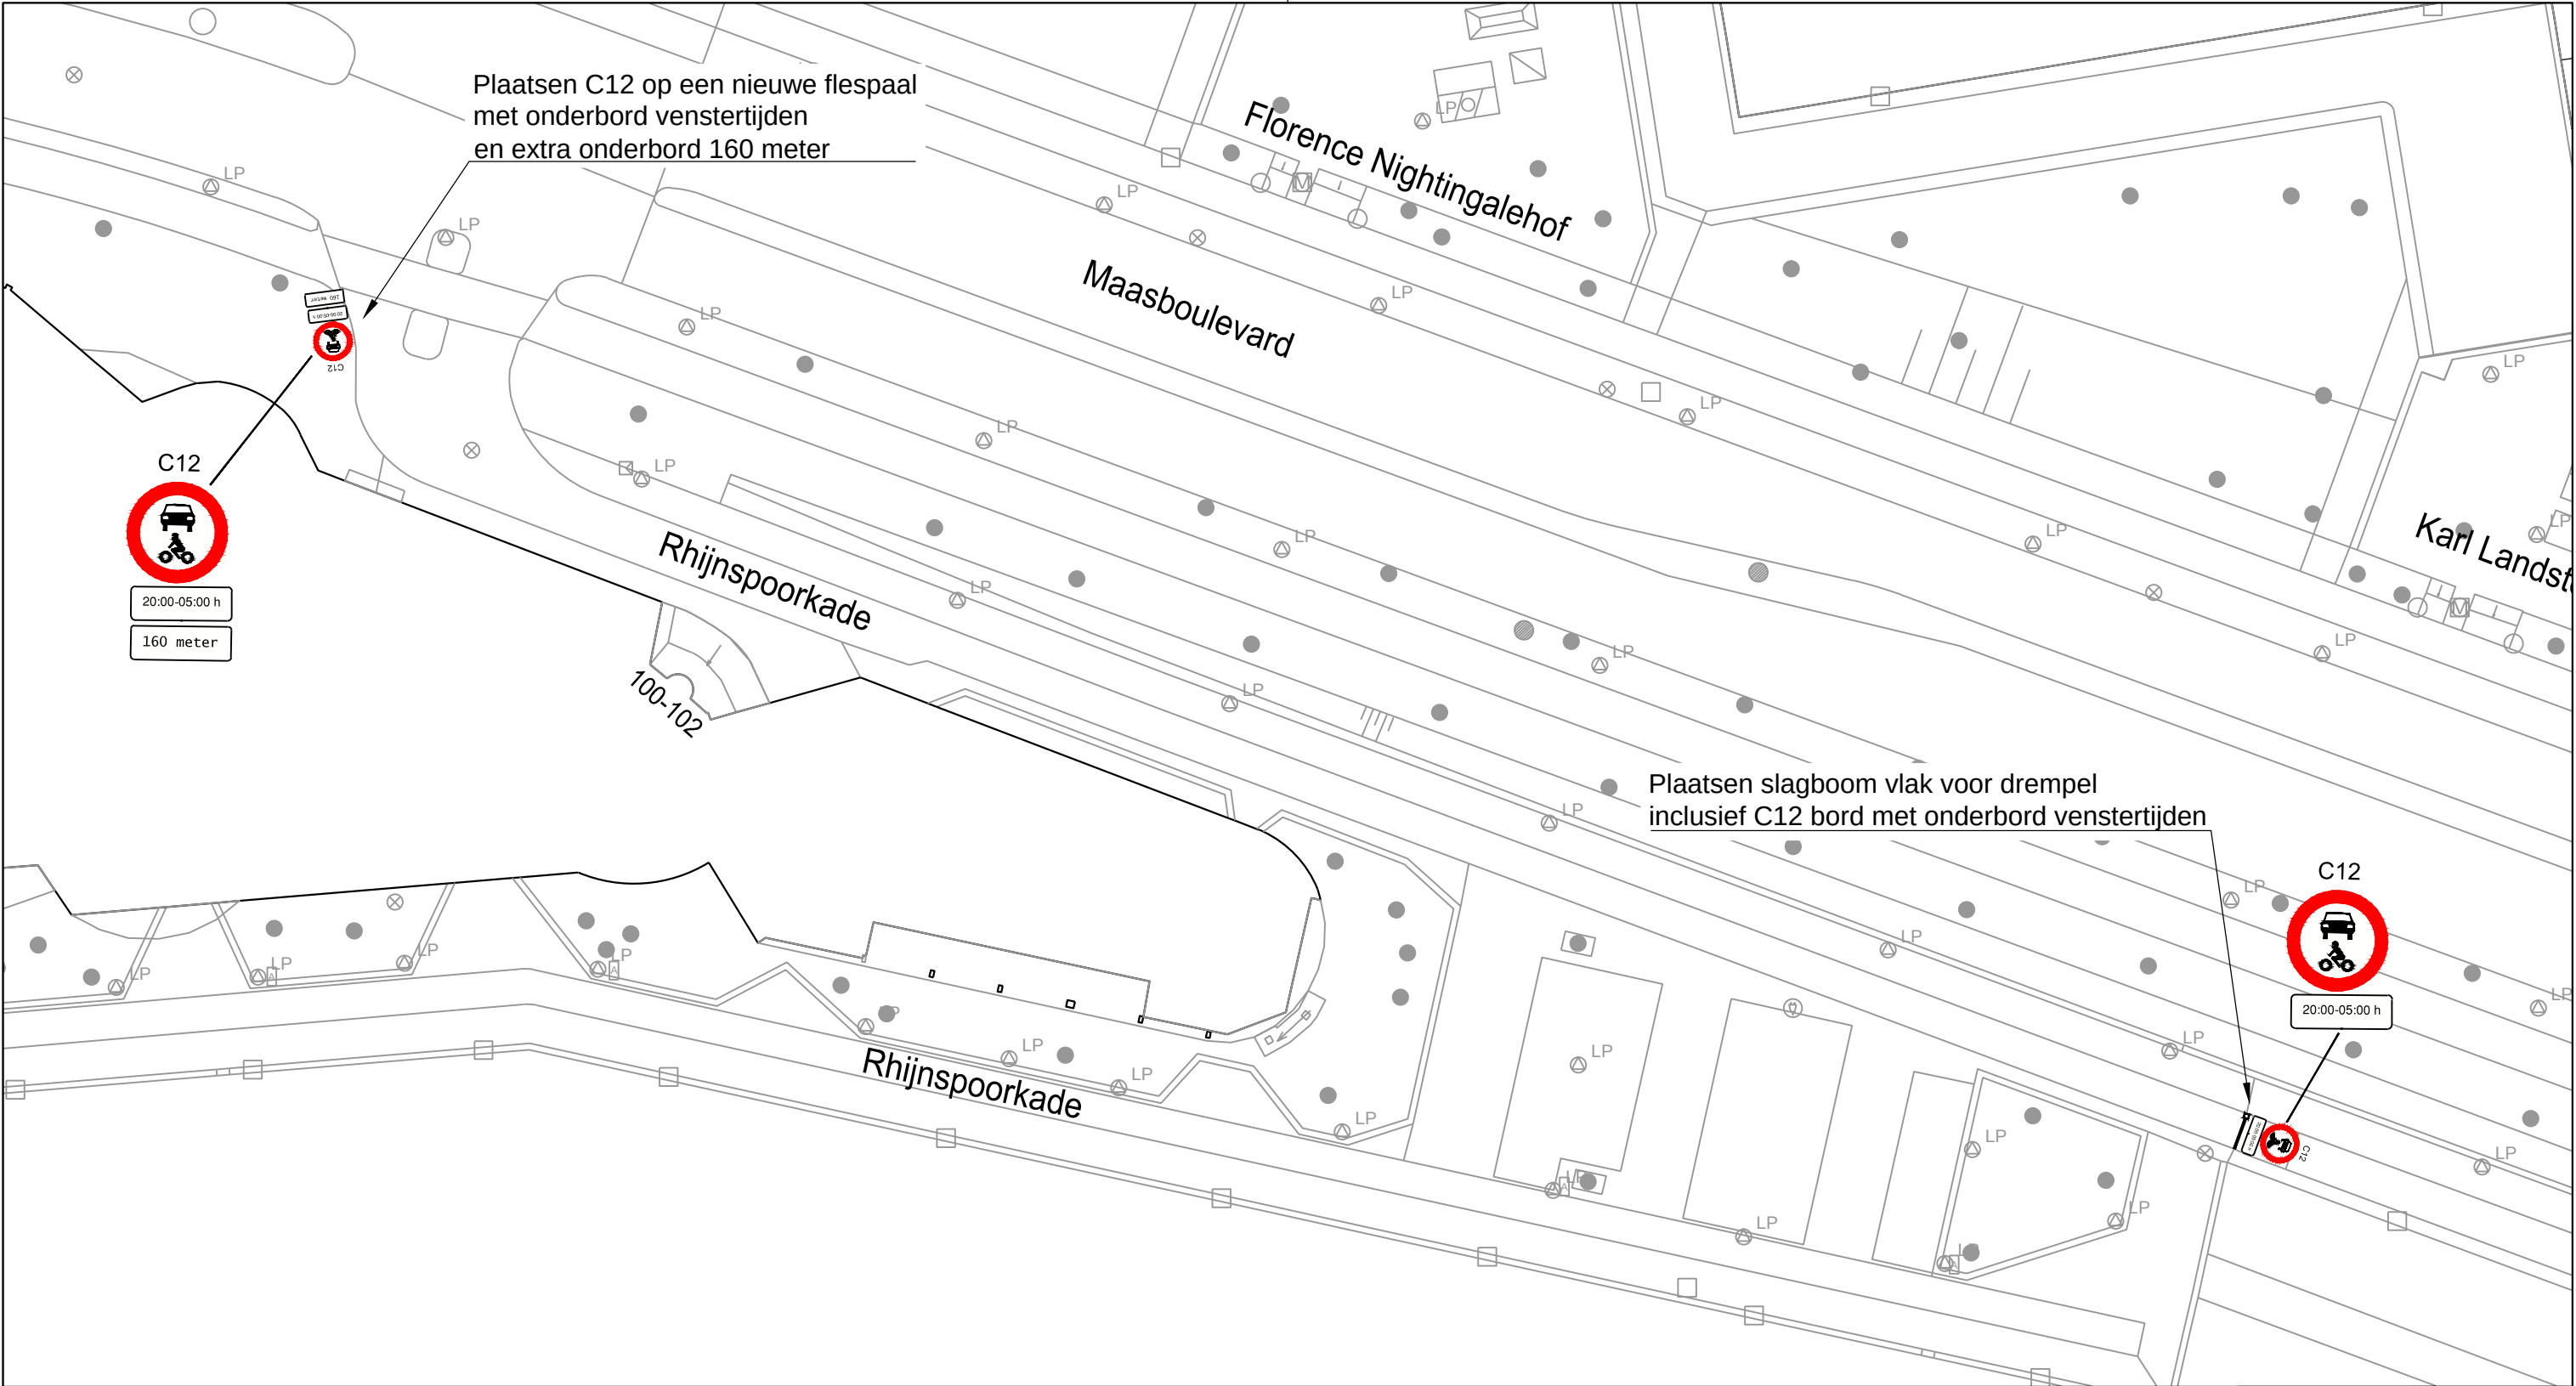

MN	05-09-2024	1
Getekend door	Datum	Versie

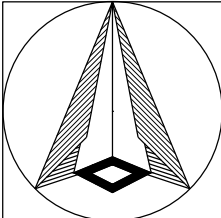

Schaal: 1:500
Formaat: A3
Buurt:

Schetsontwerp
Rhijnspoorkade
Afsluiting Rhijnspoorkade slagboom



**Gemeente
Rotterdam**
Stadsontwikkeling
Mobiliteit

Bestandsnaam: MOB24-491_Rhijnspoorkade_afsluiting slagboom.dwg

MOB 24-591

Bladnr:
1/1