



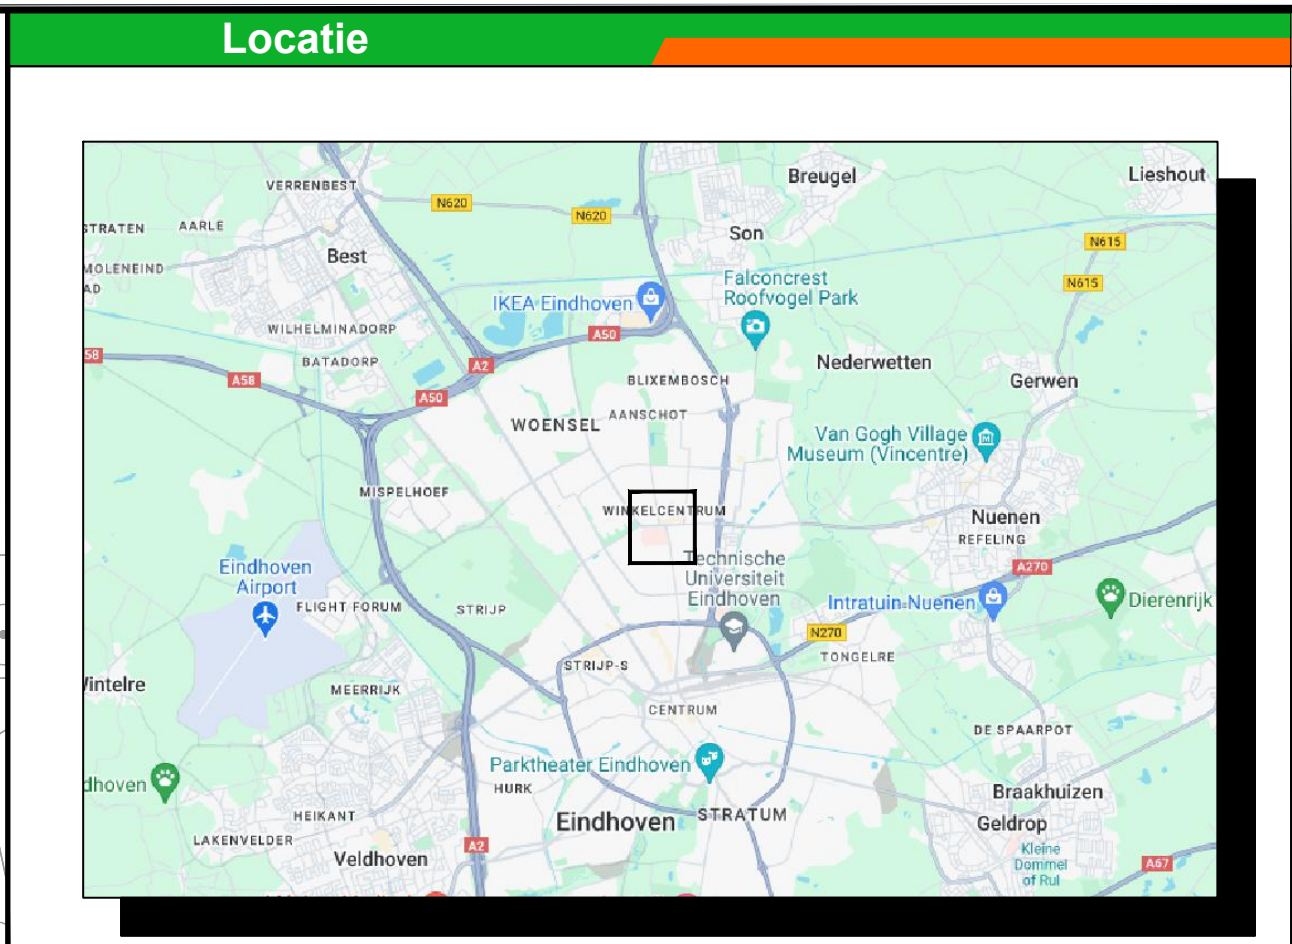

- Opmerkingen**
- Bij ernstige verkeershinder (afsluitingen e.d.) min. 2 weken voor aanvang werk infoborden plaatsen.
 - Conflicterende bewegwijzering en bebording afplakken indien werkzaamheden langer dan 24h. (bij gebruik van tape mag het af te plakken bord niet beschadigd raken)
 - Voor maatvoering (zover niet is aangegeven), maten hanteren zoals vermeld in de publicaties werk in uitvoering 96a en 96b van de CROW.

Legenda

	RVV bord reflectieklasse III	aantal	voorbeeld
	WUW, reflectieklasse III	2	
	al inwerking	2	
	werkvak	2	
	tijdelijke verharding	1	
		1	
		1	
		4	
		7	
		7	
		2	
		2	
		1	
		4	
		9	
		9	
		2	
		2	
		2	
		2	
		8	
		49	

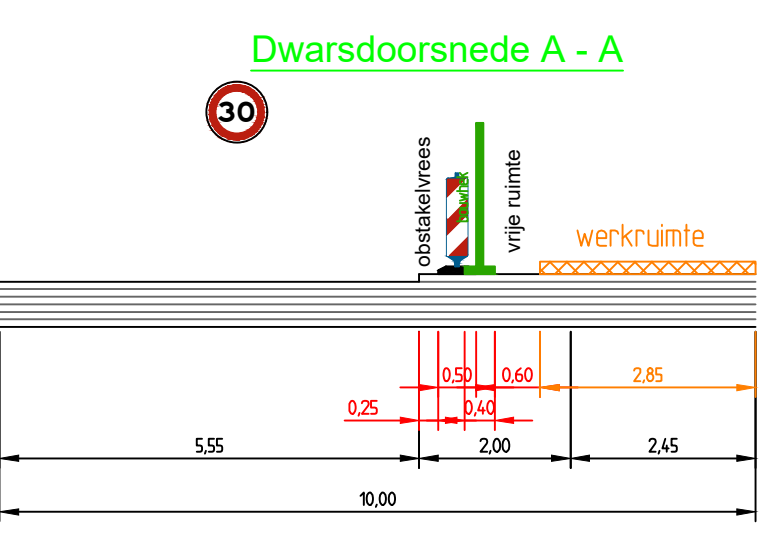

Opdrachtgever:

Project: **BAM Wonen afz Van Vianenpad Eindhoven**

Omschrijving: **Situatietekening verkeersmaatregelen afzettings/omleidingsplan**

BAM Infra Verkeerstechniek bv

Verkeering: Planologisch 32
Projectleider: P. van der Werf
Projectnummer: 00629.01.46
Tekeningsnummer: A1.L

Schaal: 1:500

Blad nummer: 1 van 1

Formaat: A1.L

Tekeningnummer: COP.00629.01.46/001

Status: **CONCEPT**

Versie: A1.9

Datum: 23 september 2024

Paraaf:

Datum: 23-9-2024

Paraaf:

Datum:

Paraaf:

Datum:

© copyright
C:\Users\hmgelsh\Royal BAM Group Nv\Nieuw - Docx\Projecten\COP.00629.01.46 Van Vianenpad Eindhoven\04. Werktekeningen\COP.00629.01.46_001_A1.9.dwg