
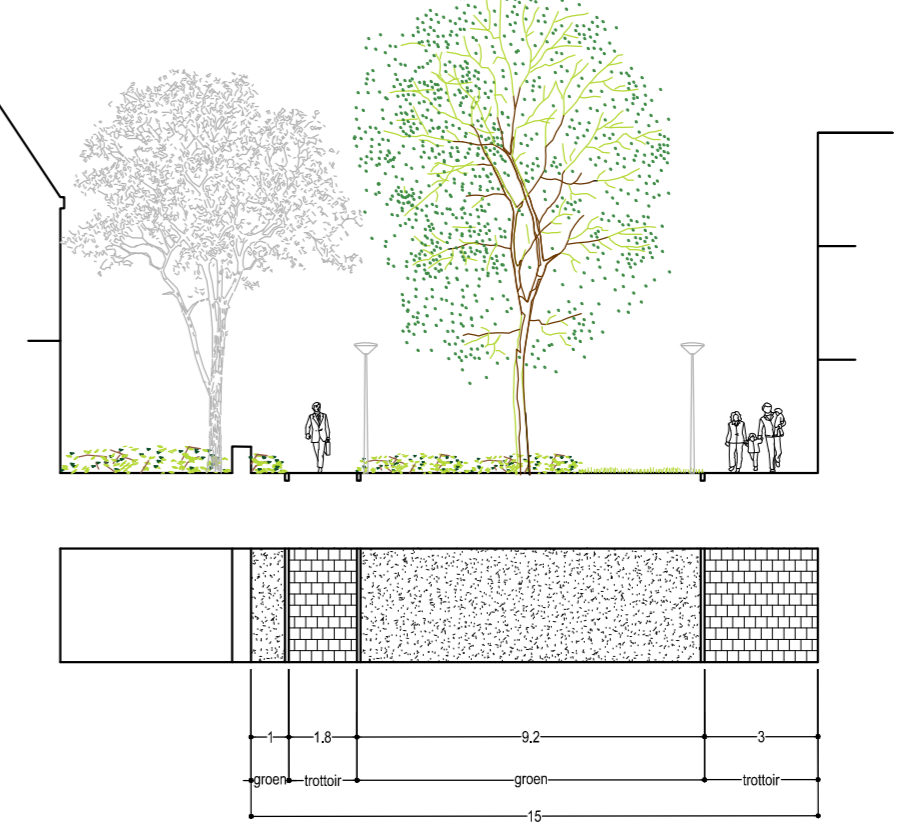
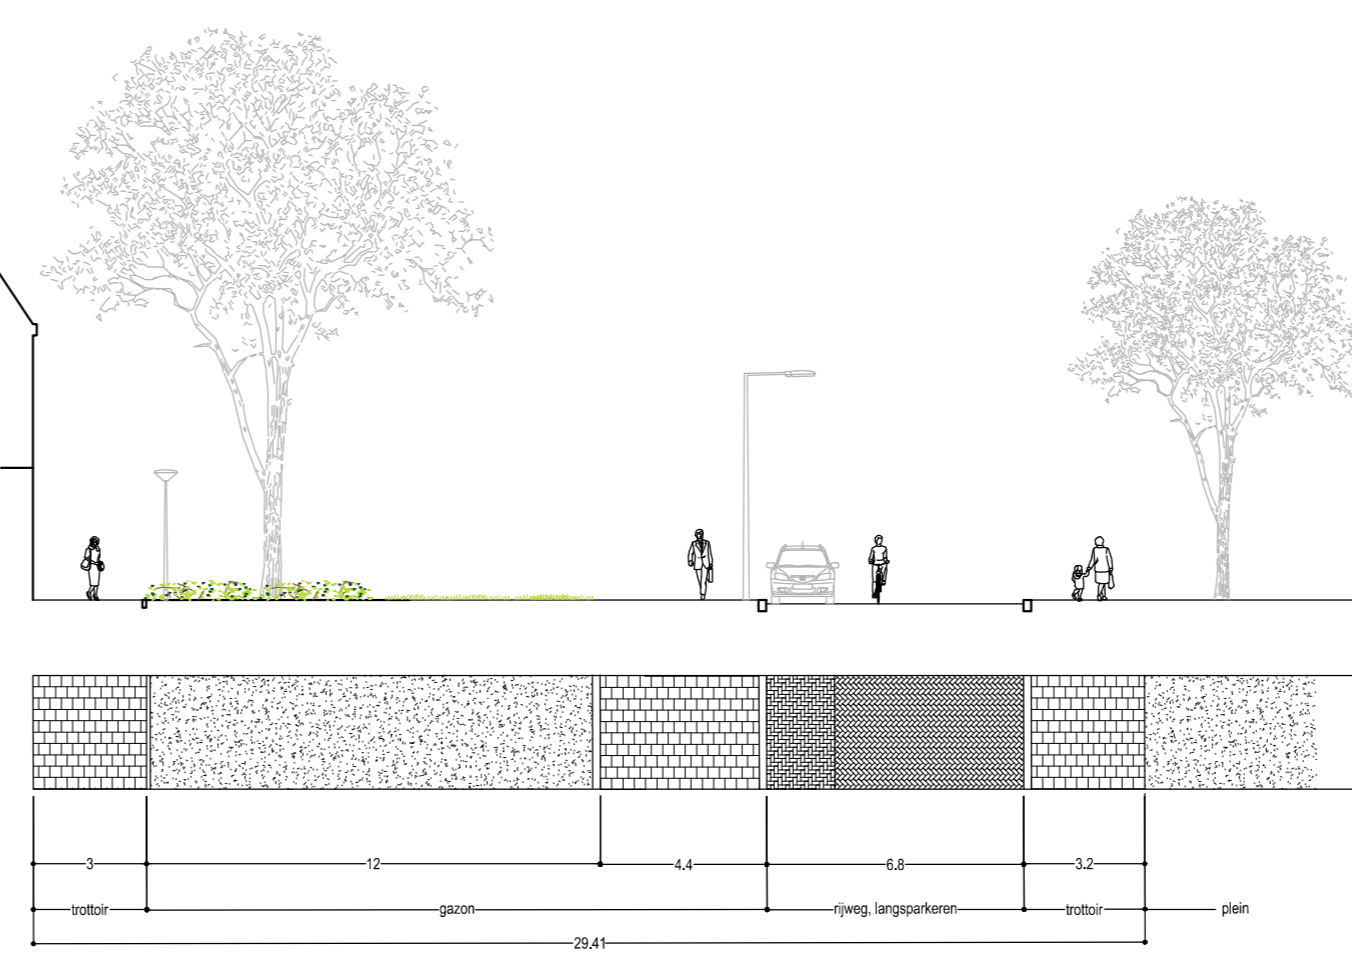
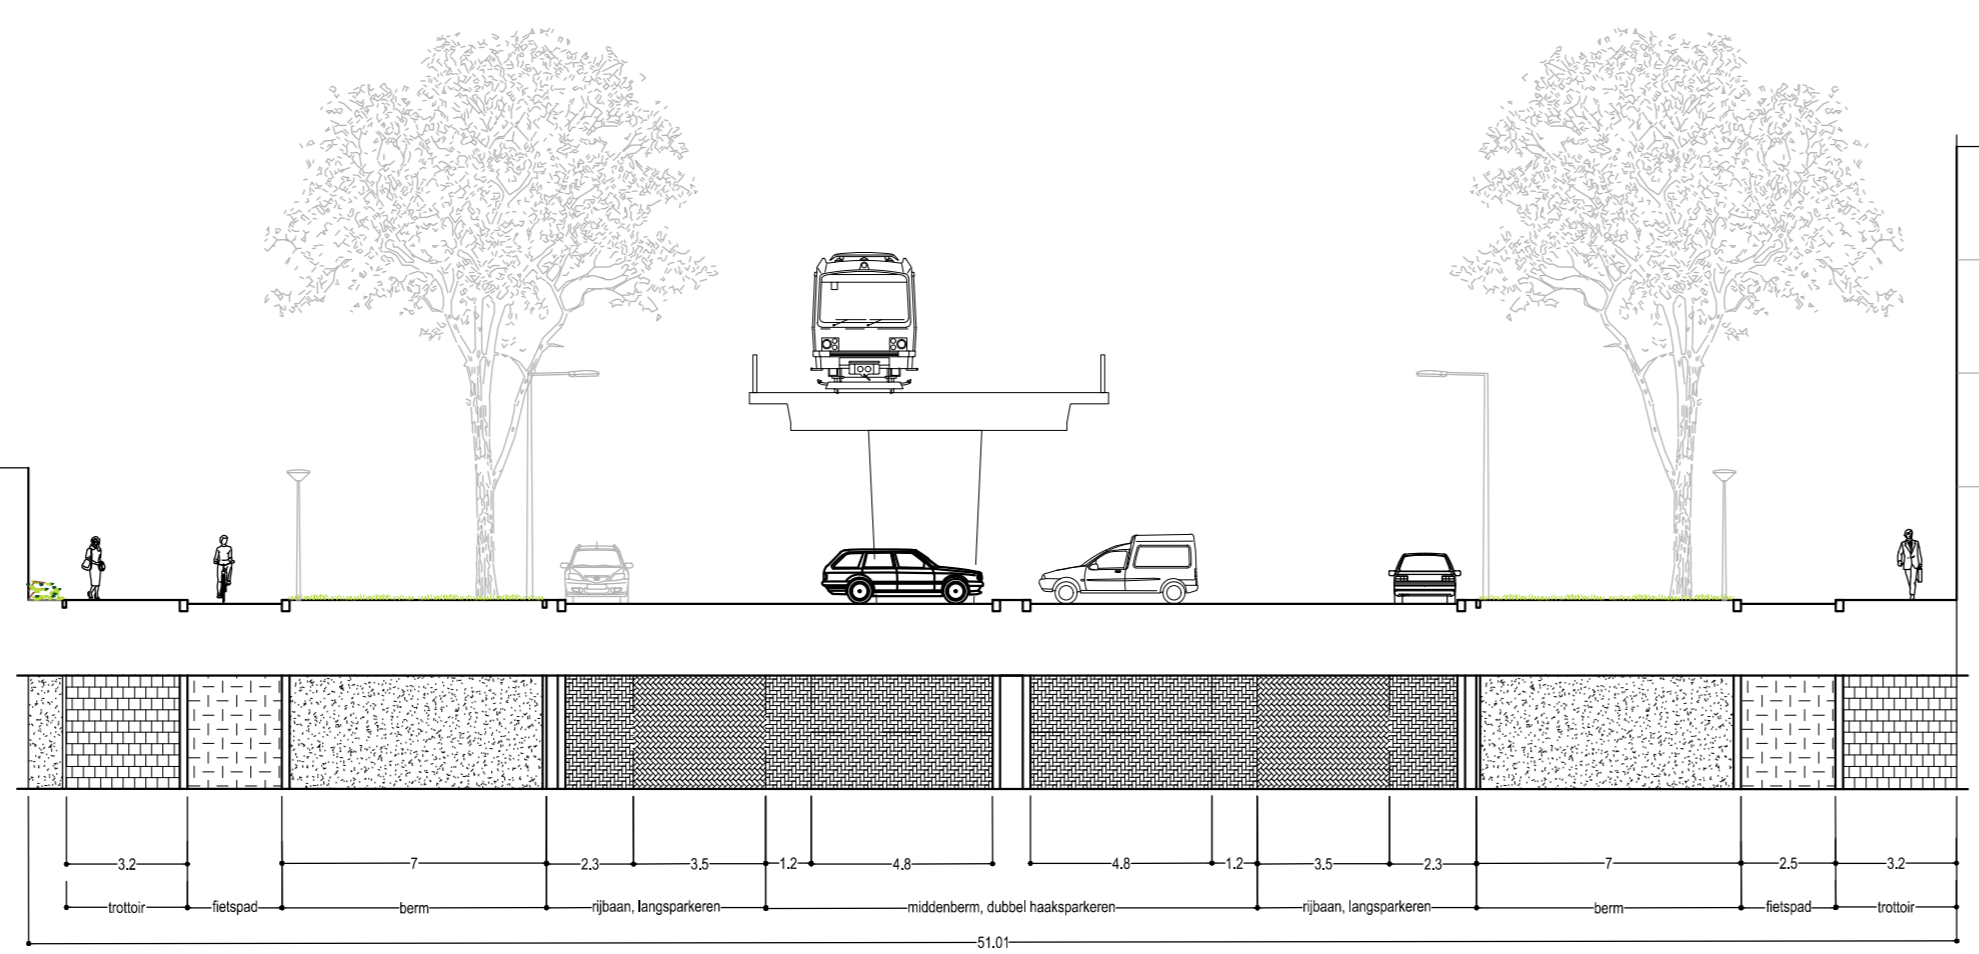
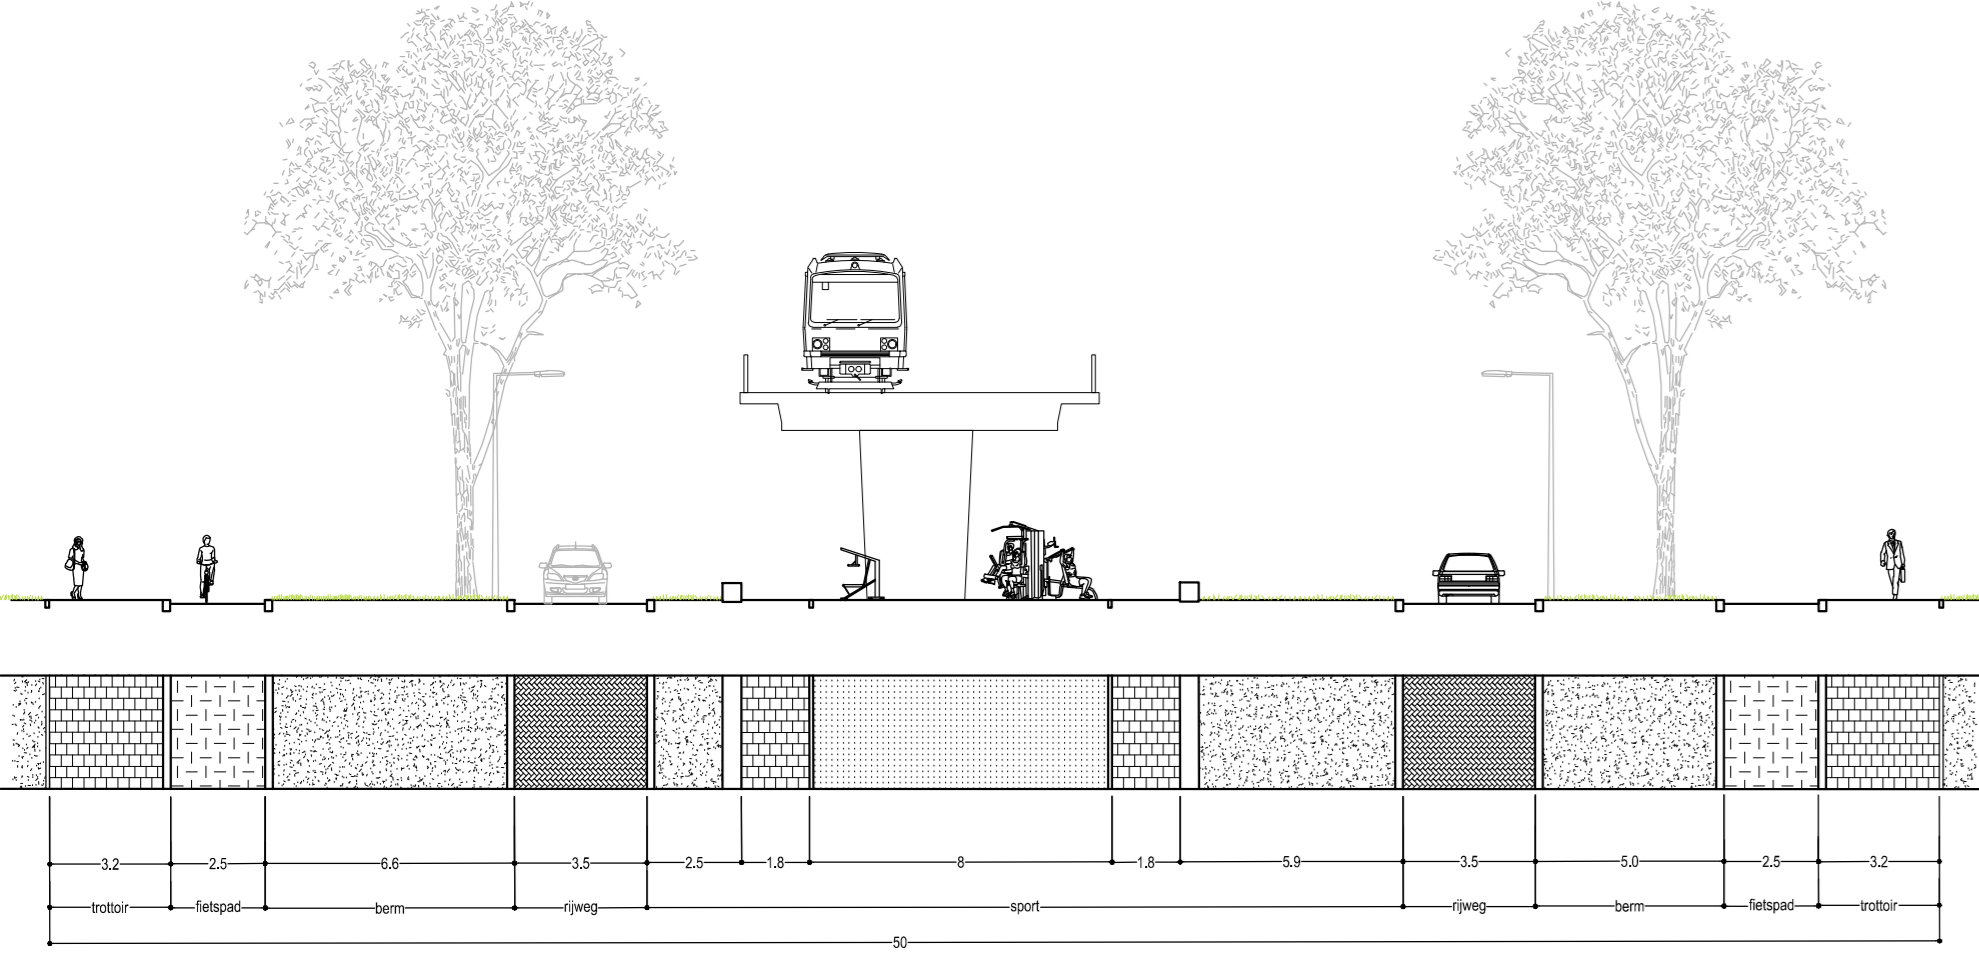
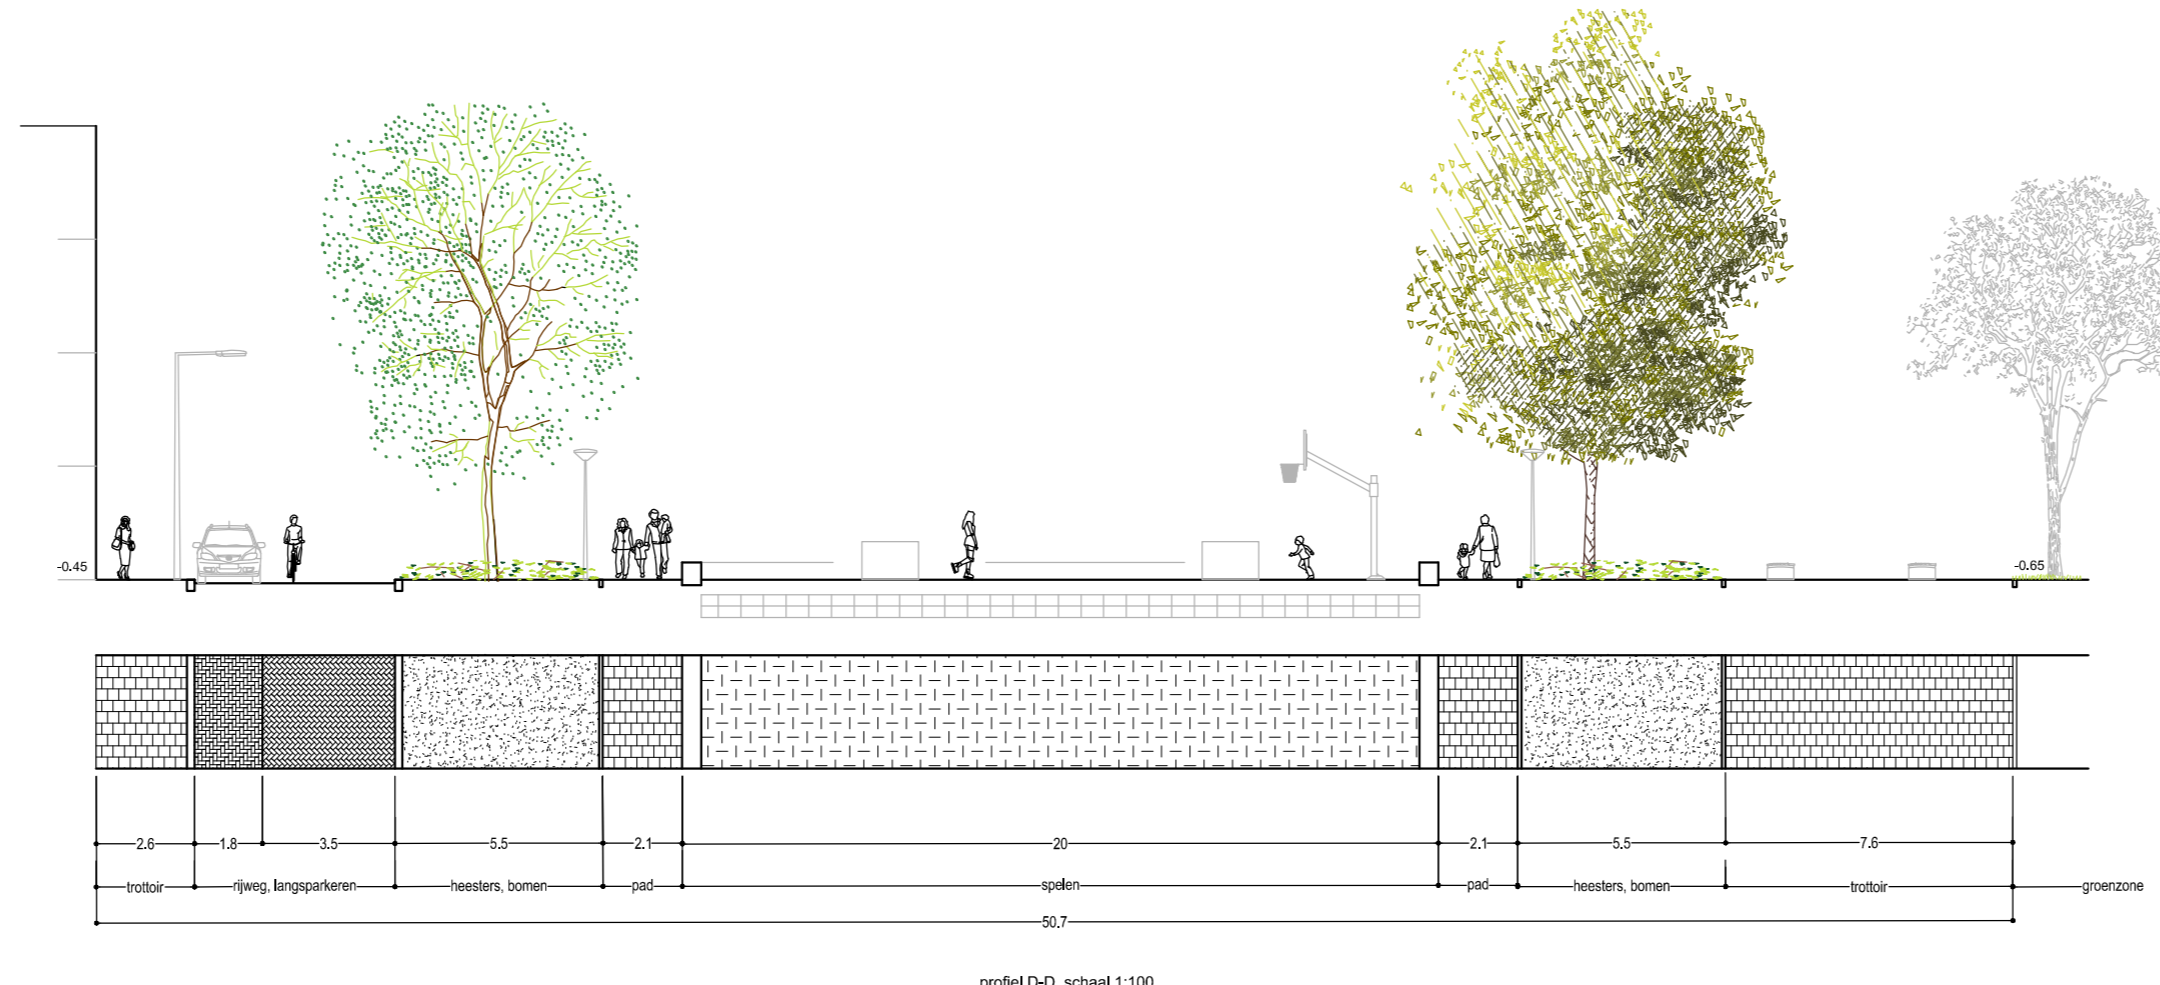
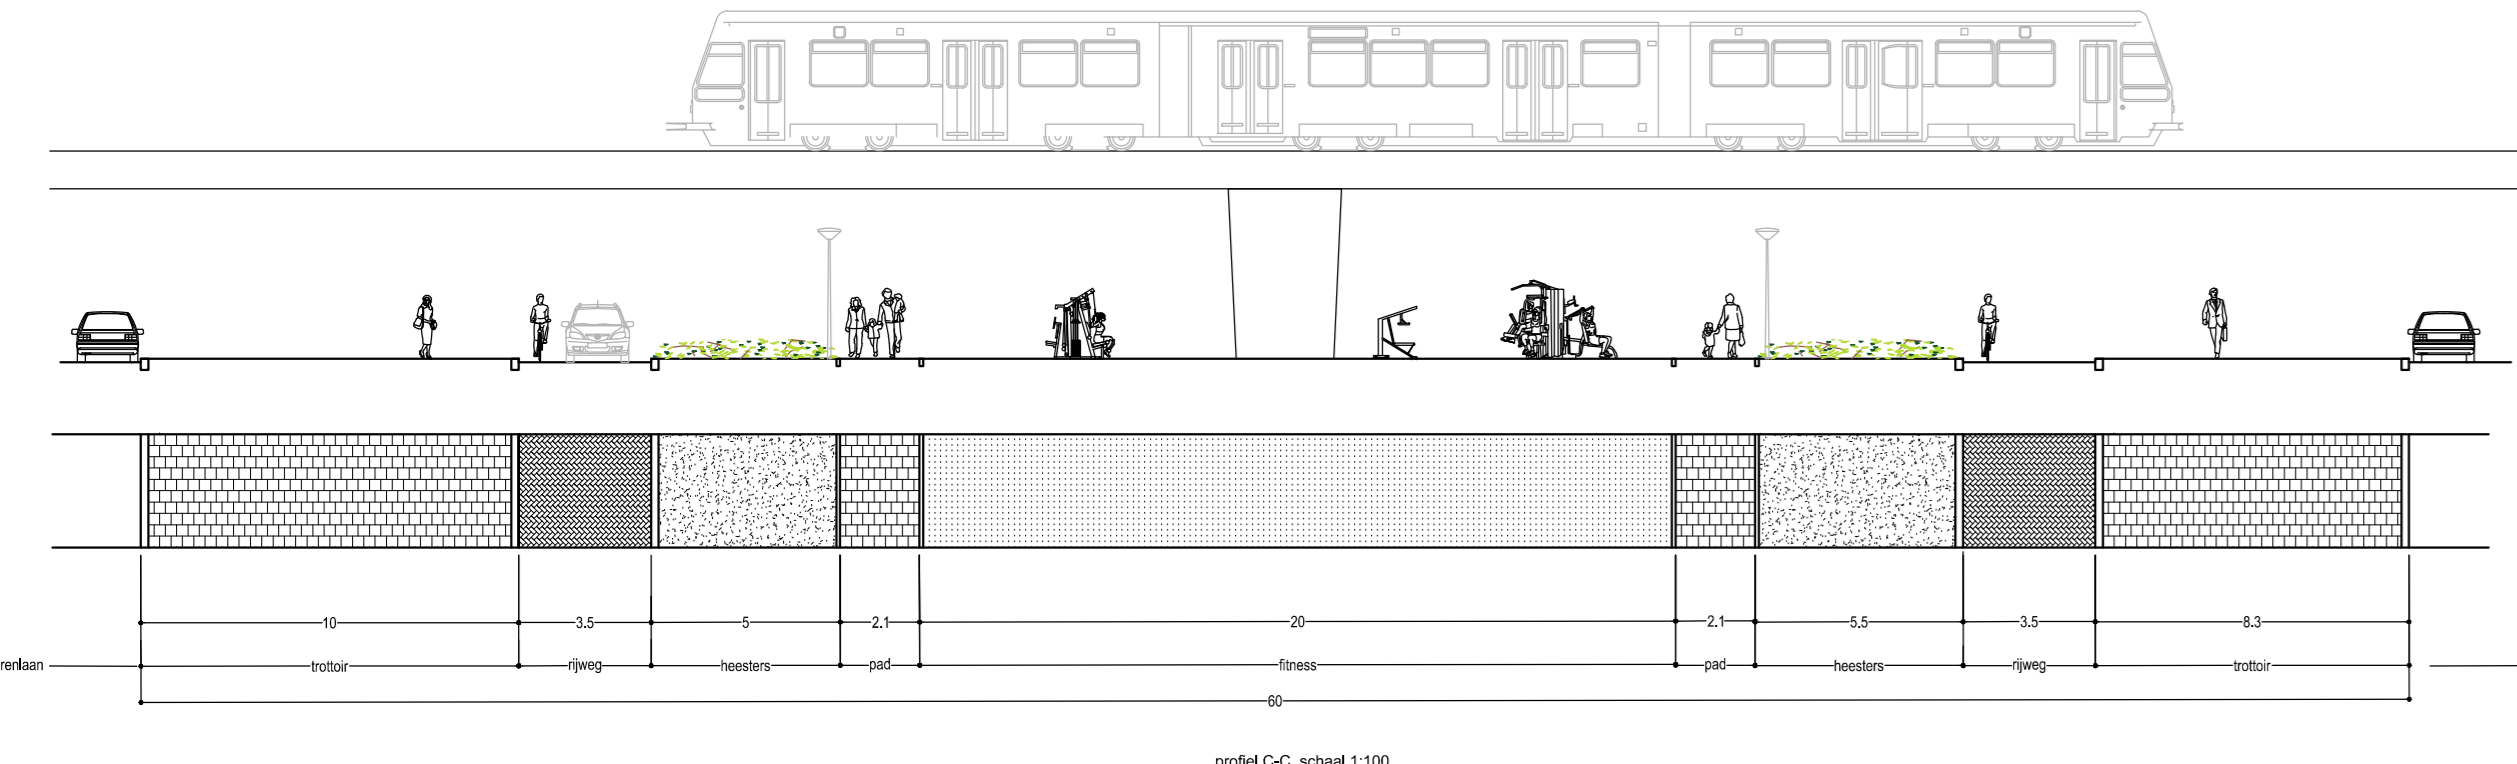
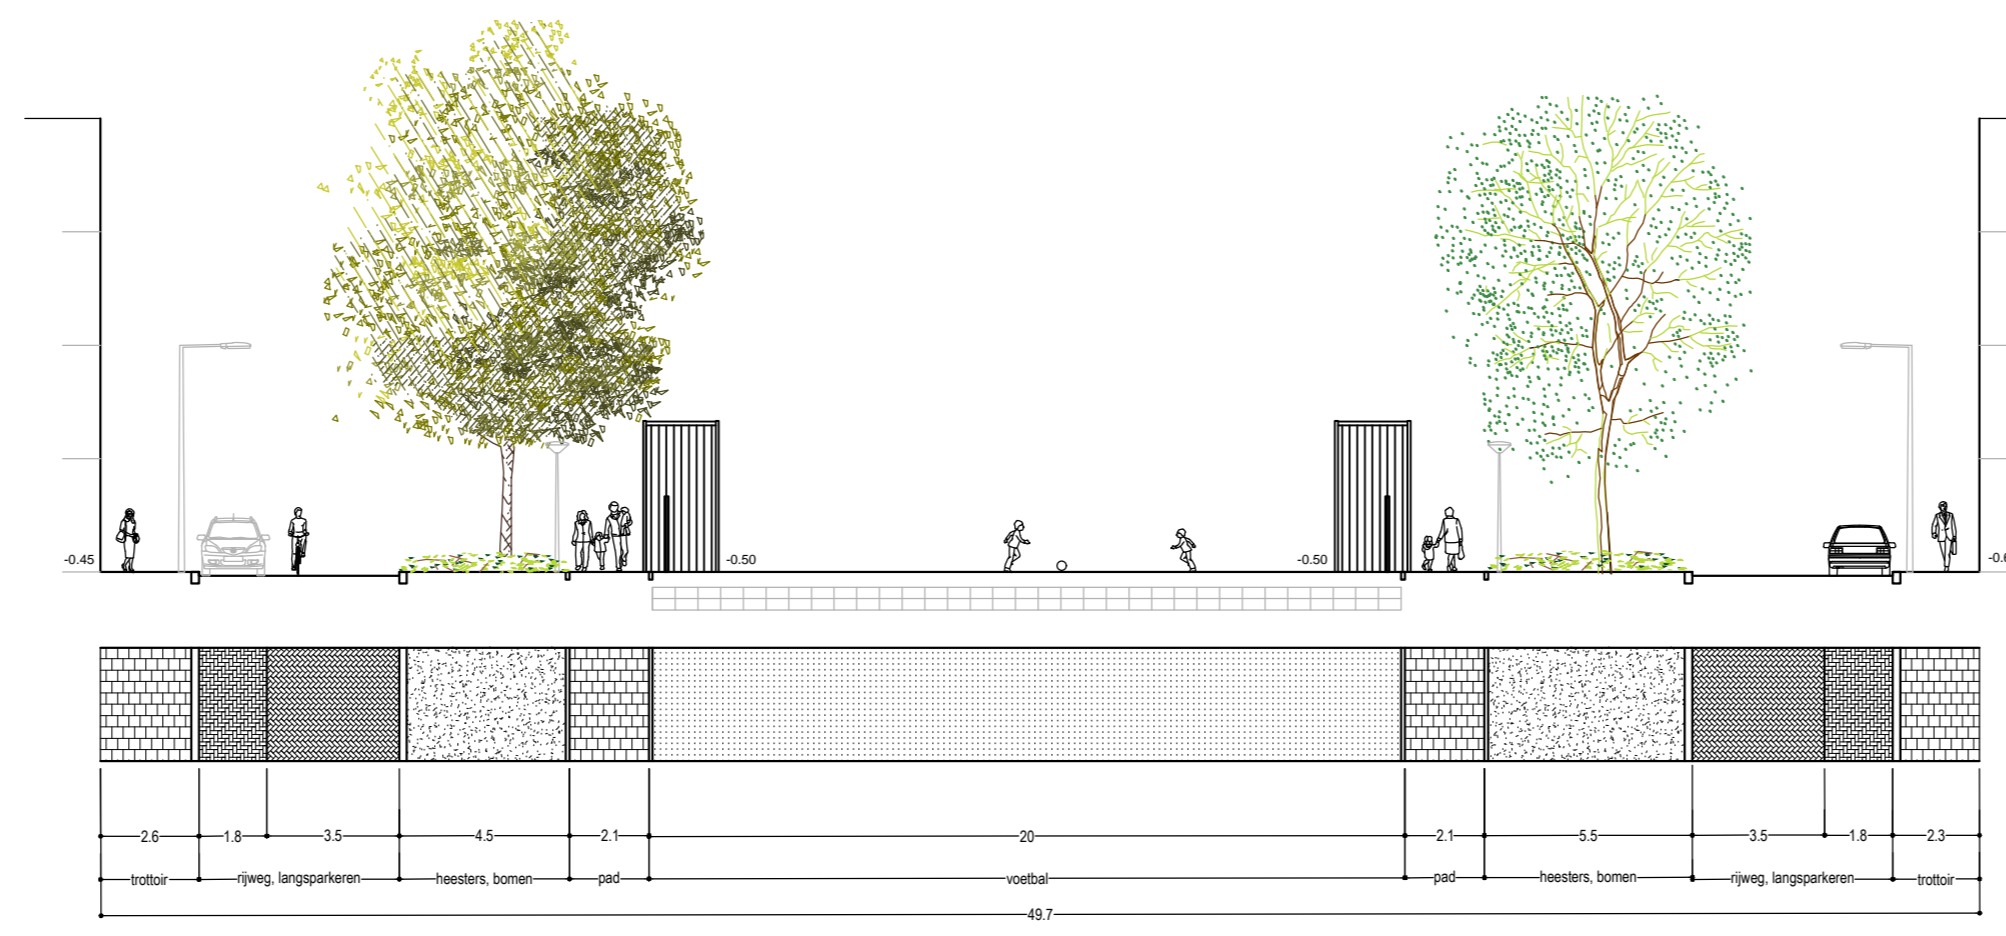


VERKLARING

- bestaande boom
- te planten boom, 1e grootte
- te planten boom, 2e grootte
- te planten boom, 3e grootte
- te verplanten boom
- te roeien boom
- heesters tot 60cm hoog, groenblijvend (1800m2)
- sierheesters tot 60cm hoog, bladverliezend (1200m2)
- vaste planten massief (750m2)
- gazon intensief (2500m2)
- gazonband 10 x 20 cm, "Rotterdam" opvaltband 8 x 20 cm, "Rotterdam"
- trottoirband 1820 x 25 cm, "Rotterdam"
- hoge trottoirband 1820 x 40 cm, "Rotterdam"
- band, "solid basis" 45/50 x 50 x 200 cm + eindstukken f/r = 5,5 inwendig band, "solid tweezijlg" 45/50 x 50 x 200 cm + hoekstukken + eindstukken
- inritband "Rotterdam"
- invalidenoprij vgs Standaard Wegenbouw Detail
- boomkranen volgens SWD 3.1.10a
- asfalt zwart
- asfalt rood
- kunstgras, kleur groen (300 m2)
- betontegels "Rotterdam" 30 x 30 x 4.5 cm
- betontegels "Rotterdam" 30 x 15 x 8 cm
- Betonstraalsteen, wambruin en waterpasserend 21.1 x 10.5 x 8 cm
- Betonstraalsteen "Rotterdam", waterpasserend 21.1 x 10.5 x 8 cm
- elleboogverband
- halfsteensverband
- kepeverband
- wildverband
- lichtmast met hoogte in m, kleur Rotterdamgrjs, armatuur volgens plan Stadsbeheer
- paaltop lichtmast, kleur Rotterdamgrjs, armatuur volgens plan Stadsbeheer
- lichtmast, te verwijderen
- lichtmast, te verplanten volgens plan Stadsbeheer
- verkeersbord met typeaanduiding
- trottoirsaaije type Kogelbrikke, kleur Antracietgrjs
- klopaas, rood-wit (Rotterdamse Stijl)
- speelzone
- A Buitenspeel algemeen
- B Panna
- C Fitness, hergebruik huidige aanwezige fitnessoestellen
- D Voetbal
- E Natuurlijk spelen, balansen

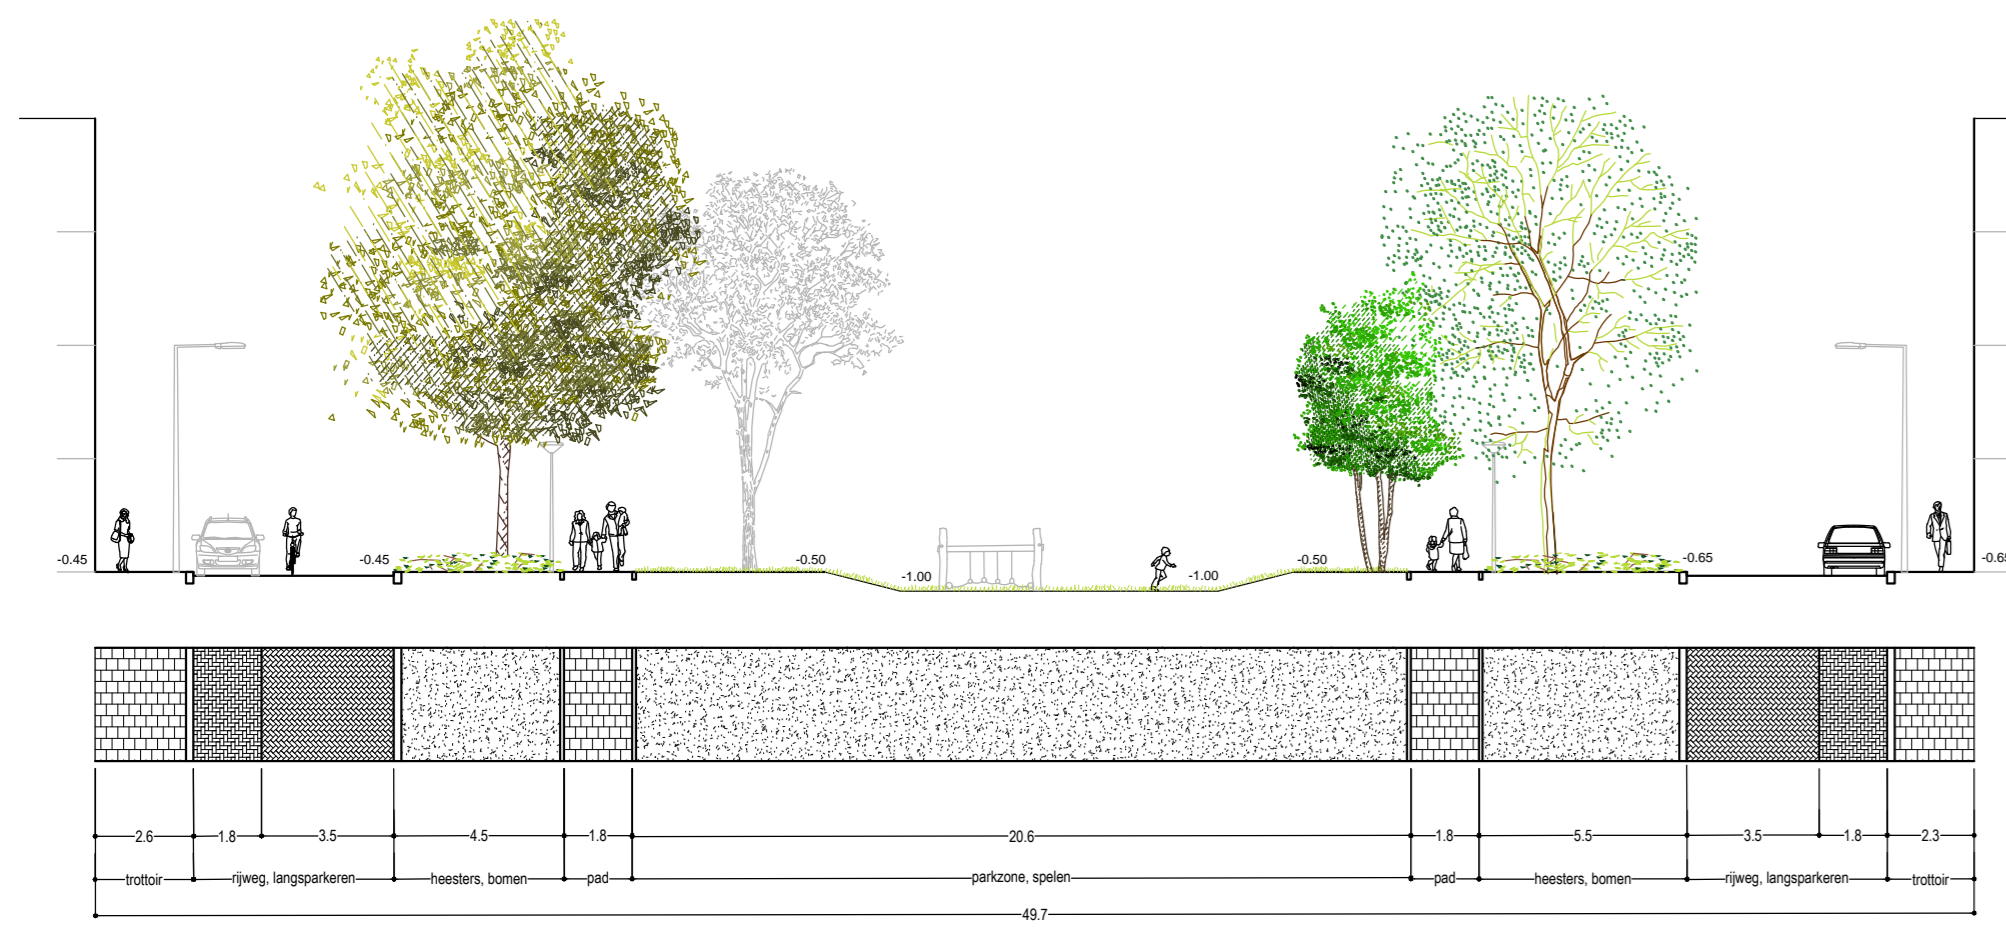

- 1a voetbaldoel, klein
- 1b voetbaldoel, groot
- 2 basket
- 3 Panna Low Court verzinkt + gepoedercoat
- 4 robrinia stappalen
- 5 robrinia evenwichtsparcours
- 6 robrinia stelem
- 7 robrinia balanceringschijven
- 8 robrinia stappaal waterkies
- 9 robrinia balans plus
- 10 robrinia wiebebrug
- 11 robrinia draaischild spijner
- 12 robrinia duketek
- 13 robrinia draaisbak
- stadsbank, 2.40m, kleur Antracietgrjs
- zblek 2.71 x 0.70m, kleur Antracietgrjs
- afvalbak "Rotterdam" 90 l, kleur Antracietgrjs
- fietshelje "Rotterdam", 64.5cm, kleur Antracietgrjs, plaatsing 90 cm, h.o.h.
- betaalautomat parkeren
- afvalcontainer ondergrond, Rmestafel, P-papier en Grnglas
- plantenschail "Rotterdam", Ø 2m, fietstrommel
- hekwerk, type Rotterdam kabelkooi
- bestaande situatie
- bestaande situatie welke vervalt
- nieuw aan te leggen situatie
- parkeerindeling
- verkeersdrempel
- materiaalgrens
- kniplijn tussen bestratingsrichtingen
- bestratingsrichting
- verplichte rijrichting (geen markering)
- vastgesteld peil t.o.v. N.A.P. (GW)
- maatvoering in meters
- projectgrens (10400 m2)
- uitbreidingsgrens (3800 m2)

Vergroening			
Oud	Nieuw	Saldo	
Bomen (aantal)	55	80	34
Groen (m2)	5000	6250	1250

Alkoord Team Operbare Ruime - voorzitter:	05-09-2023	GUZ
Alkoord Stadsontwikkeling - projectmanager:	09-12-2021	VUZ
Alkoord Stadsbeheer - manager operationeel gebied:	25-11-2021	
Vastgesteld Stadsontwikkeling - gebiedscoördinator:	20-09-2021	
Gecheckt door:	Datum	Verst

Inrichtingsplan ter vestelling
Mijnsherenplein
Tarwewijk, Charlois

Overzichtstekering

Schaal: 1:500
Formaat: A0
Drukt:

Gemeente Rotterdam
Stadsontwikkeling
Afdeling Ruimtelijk Ontwerp & Advies

Bestandsnaam: CH_TW_IP_Mijnsherenplein_05092023.dwg
TE - 21 / 00025
Bladzij: 1/3