


B



B

A

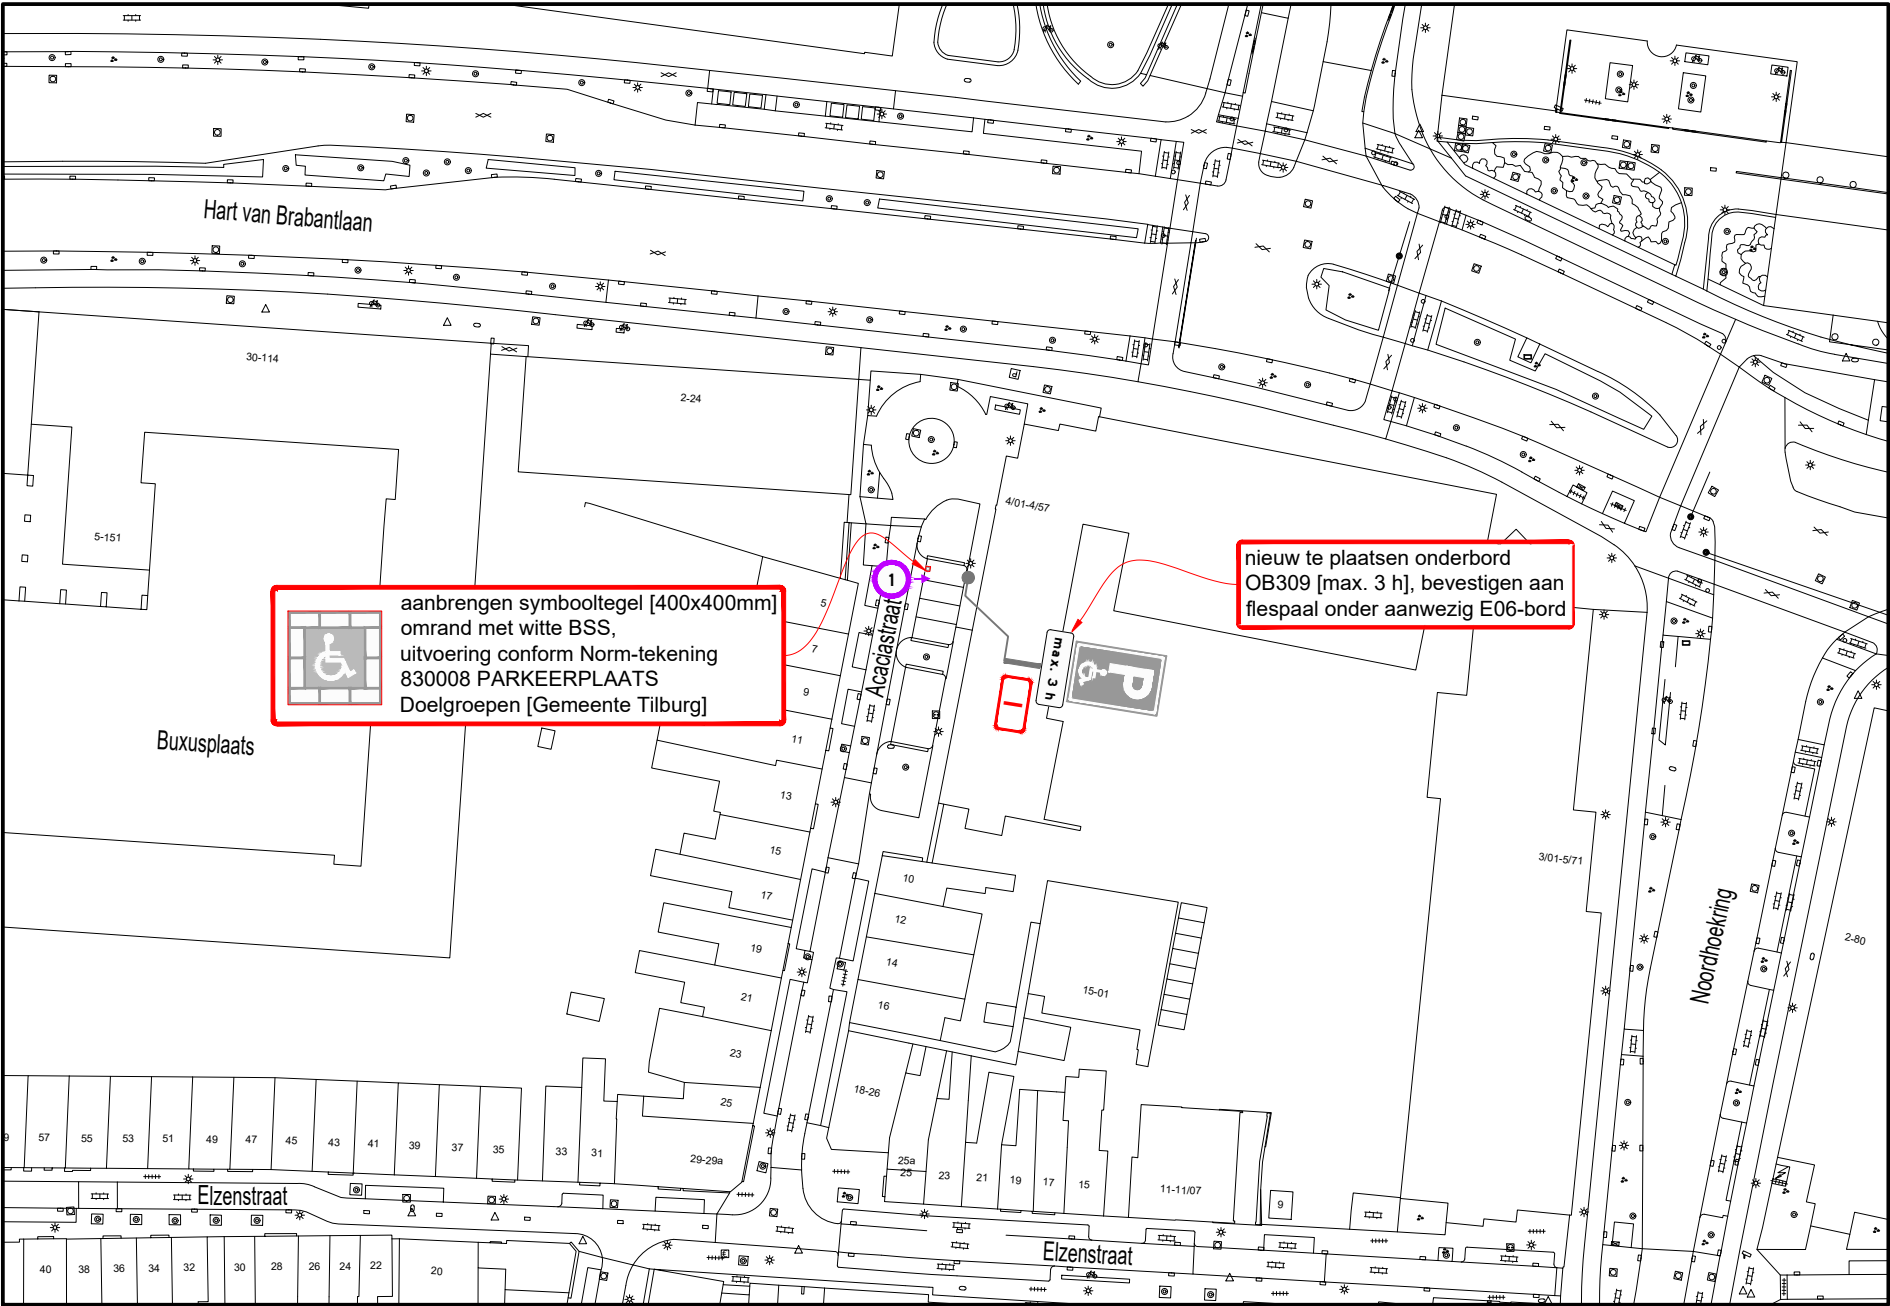

Hoeveelhedenstaat

- nieuw:
- 1x onderbord [max. 3 h]; type I
  - 1x symbooltegel GPP, 40x40x8
  - 10x BSS wit, 21x10x8 cm


verplaatsen:

- 

verwijderen:

- 

Locatie

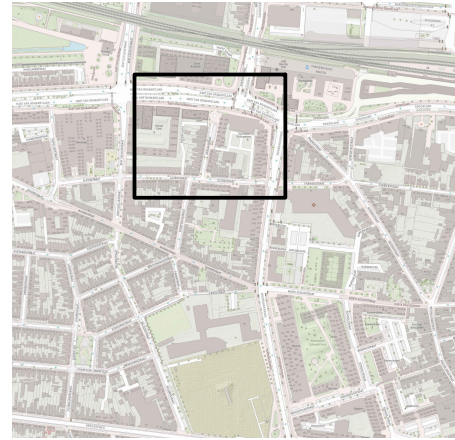

Legenda



afmetingen standaard RVV-bebording

| vormgeving bord | maat     | type bord |     |     |      |
|-----------------|----------|-----------|-----|-----|------|
|                 |          | I         | II  | III | IV   |
| rond            | diameter | 400       | 600 | 800 | 1000 |
| driehoek        | zijde    | 500       | 700 | 900 | 1100 |
| vierkant        | zijde    | 400       | 600 | 800 | 1000 |
| rechthoek       | breedte  | 300       | 400 | 600 | 800  |
|                 | hoogte   | 450       | 600 | 900 | 1200 |
| achthoek        | hoogte   | X         | 700 | 900 | X    |

maten in mm

plaatsing RVV-bebording

- hoogte onderkant bebording ten opzichte van verharding bedraagt minimaal 2,20 m
- bebording bevestigen op flespaal, tenzij anders vermeld

www.vevon.nl  
Tel: 013-2132202

opdrachtgever:  
GEMEENTE TILBURG

**GPP Acaciastraat 4 te Tilburg**  
Permanente verkeersmaatregelen

getekend: W. Vaartjes 27-09-24  
gecontroleerd: G. Vossers 27-09-24  
vrijgegeven: M. Jacobs 27-09-24  
versie: v 1.0 - DEFINITIEF  
schaal: 1:1000 formaat: A3

tekeningsnummer: **202315604-451**

Niets van deze tekening mag worden vervoelvoudigd en / of openbaar gemaakt d.m.v. druk, fotokopie, microfilm of op welke andere wijze ook, zonder voorafgaande schriftelijke toestemming van Vevon B.V., noch zonder de afgeleverde tekening te vernietigen. Het is vervaardigd.