


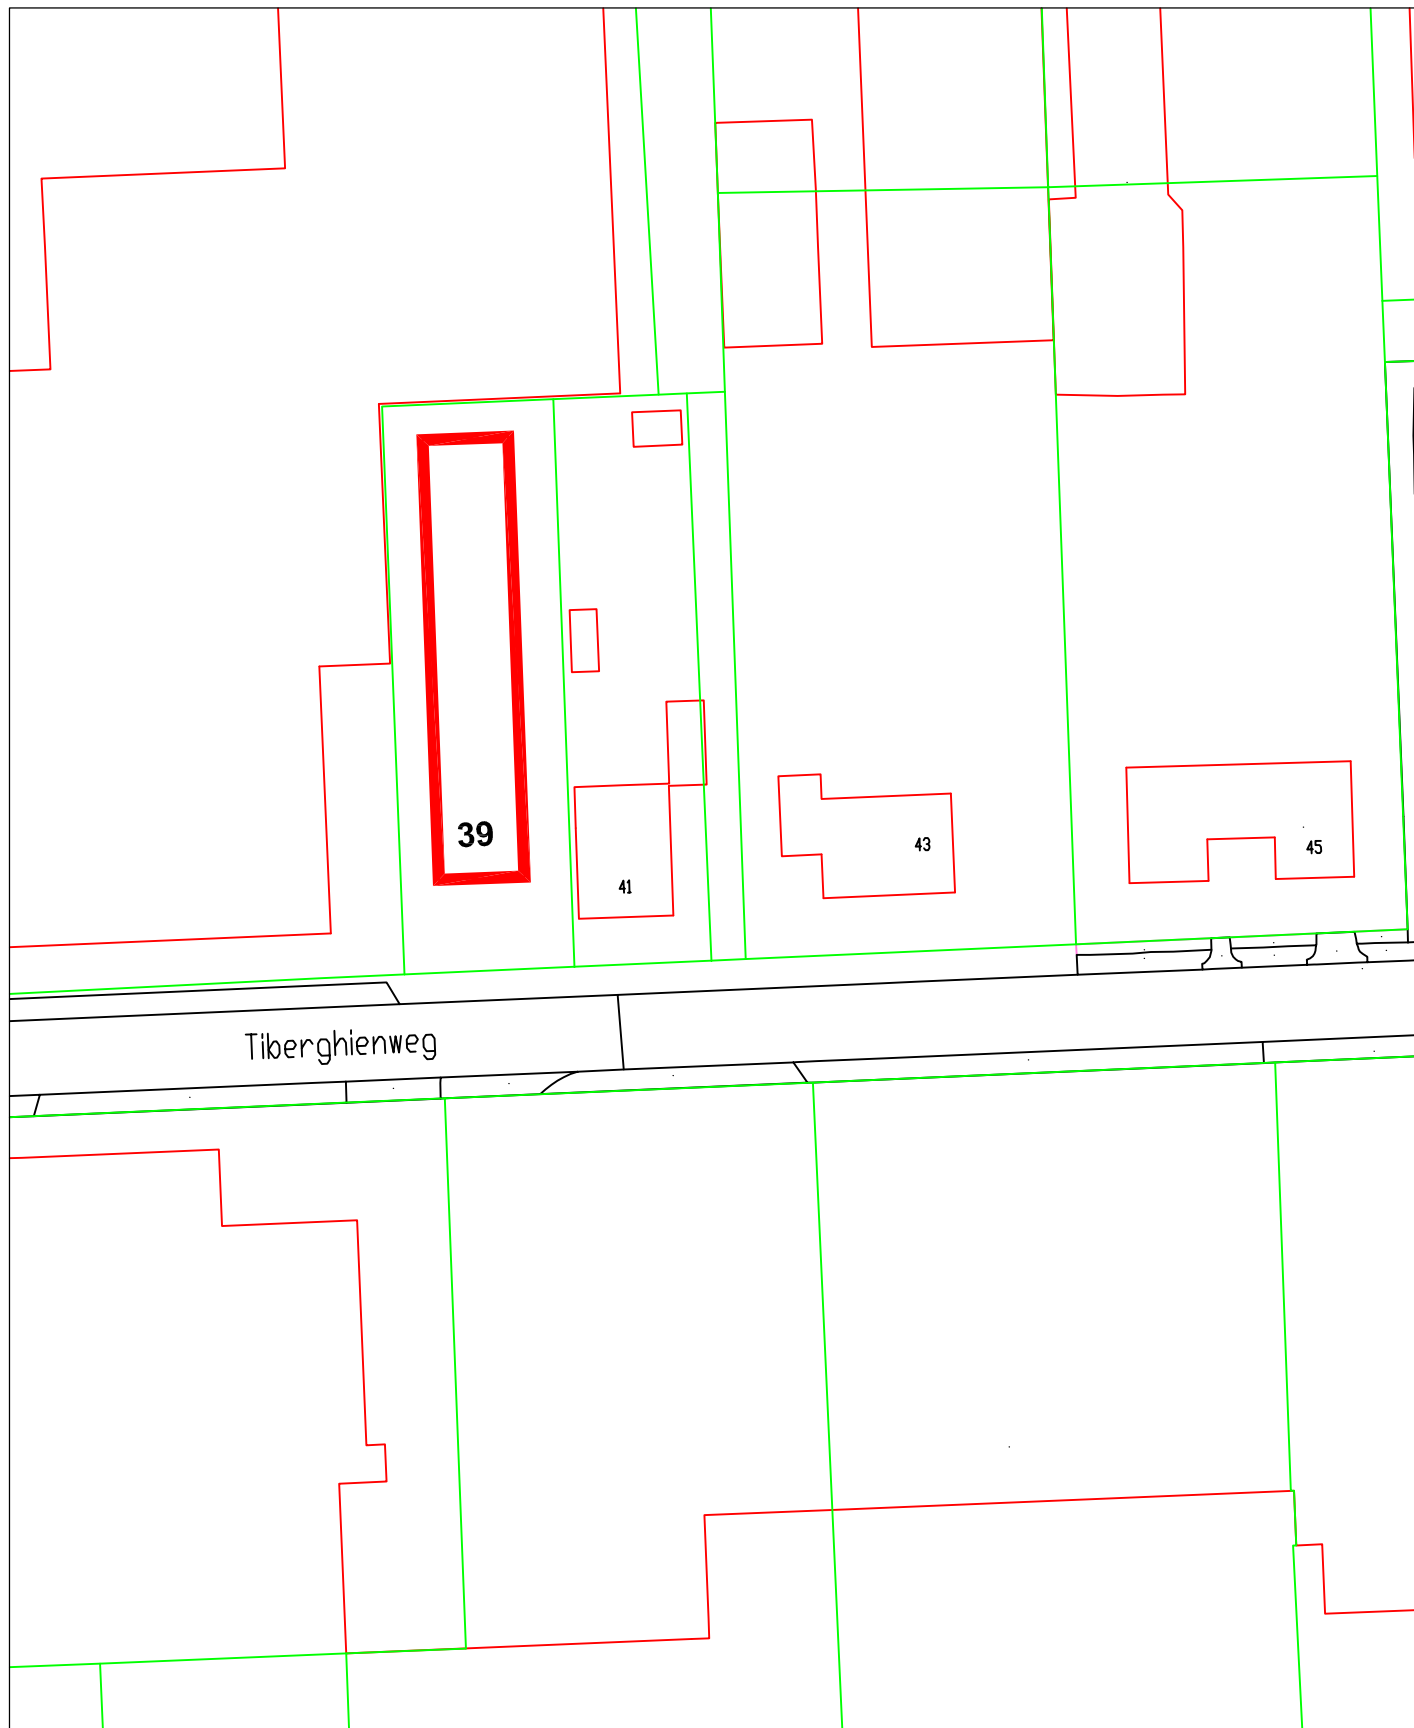

20240930 - Tiberghienweg 39 Clinge (Toekenning)

	30-9-24	Besluit nummeraanduiding	Def.	MBi	
Rev.	Datum	Omschrijving	Status	Getek.	Gecontr.



Gemeente Hulst

Getek. : Mdw GB
Datum : 30-09-2024

Project	Huisnummer toekennen
Fase	Definitief
Onderwerp	Tiberghienweg 39, Clinge (toekenning)

Tek. nr. :
Schaal :
Formaat : A4