


# Tekening 796300-A

Gedeeltelijk dempen b-water en graven nieuw b-water thv Noordhoeksedijk 12 te Noordhoek

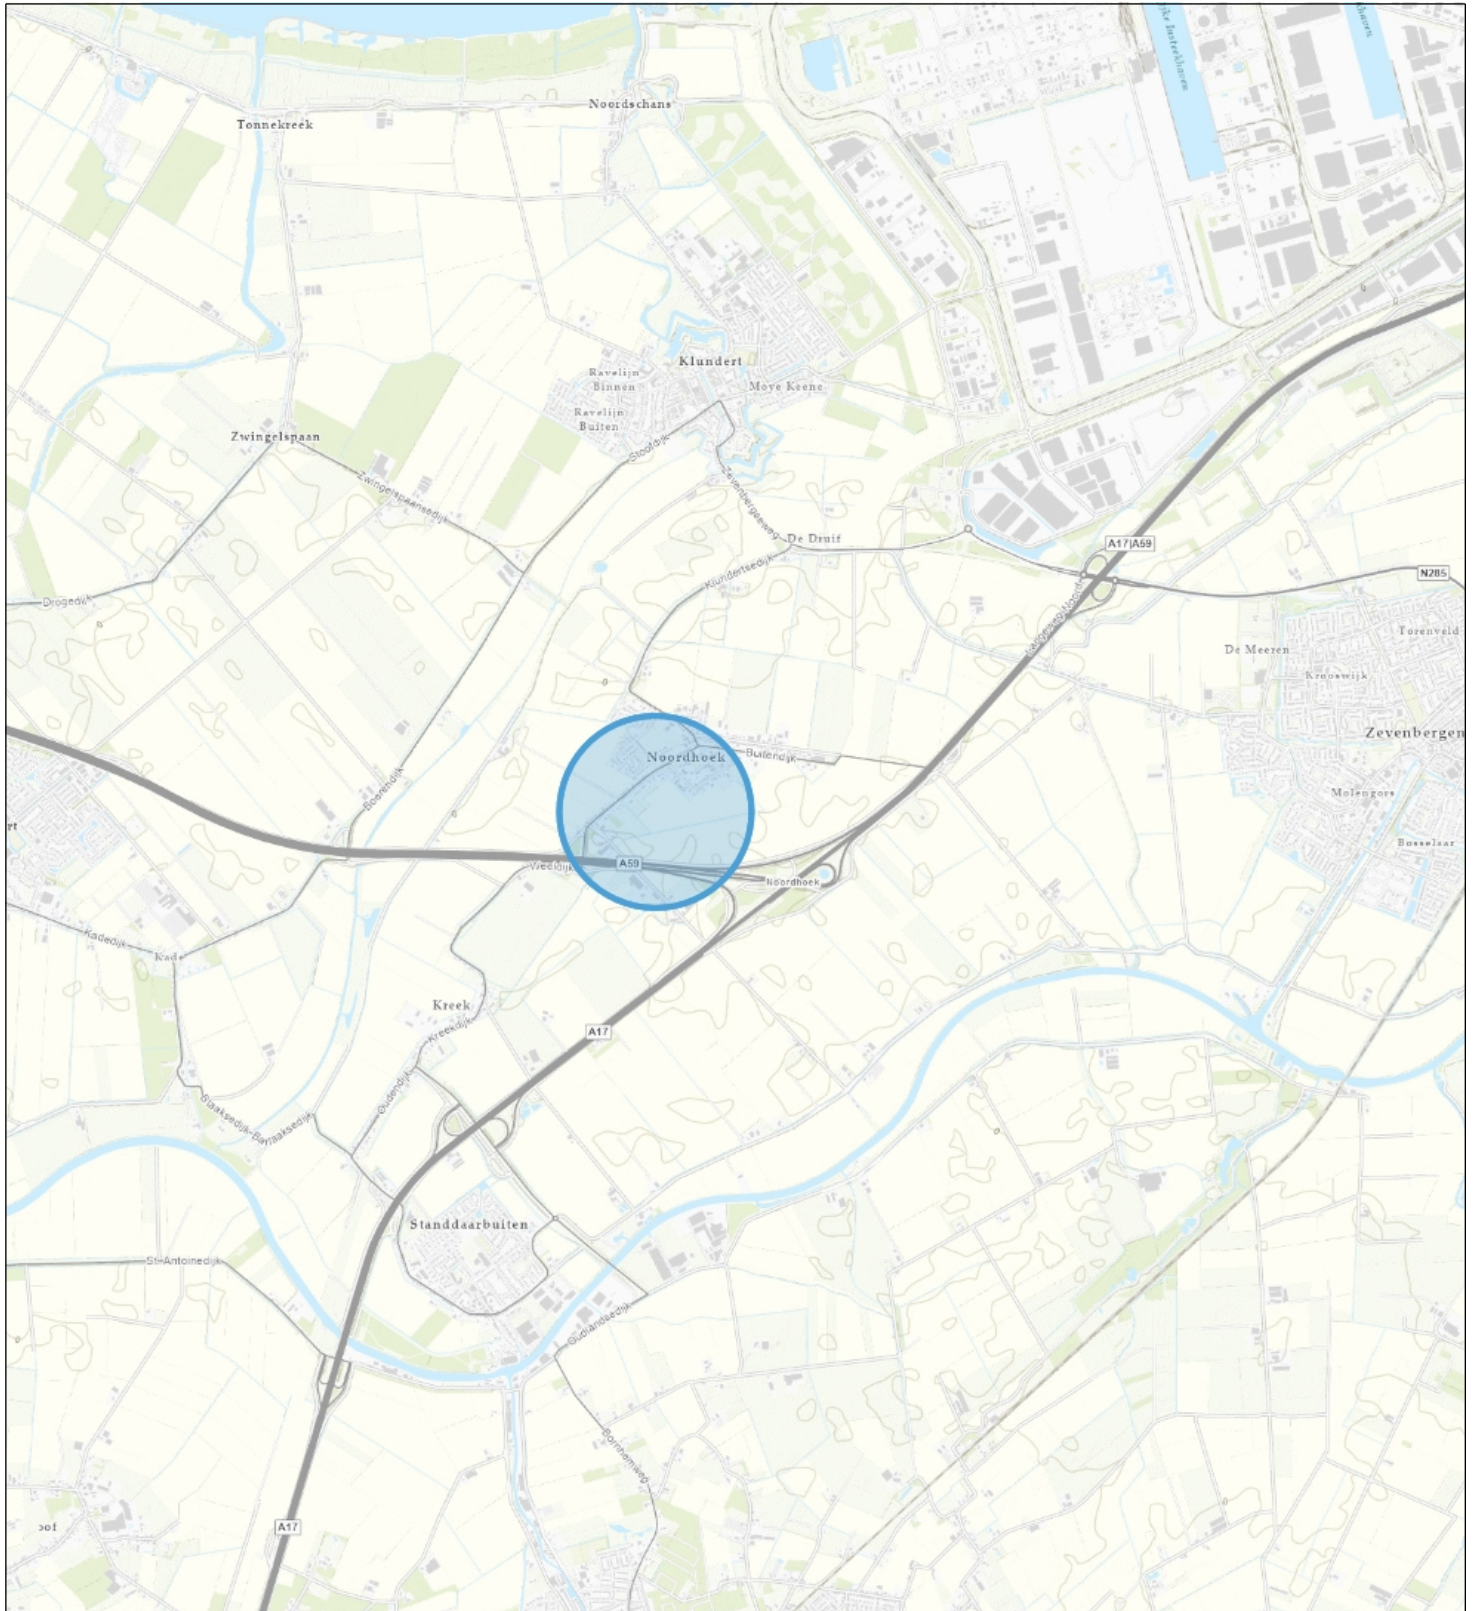

Topo



**Naam/Proces:**

-Auteur-

**Datum:** 02-10-2024

**Formaat:** A4

**Schaal:** 1:48,000

