


Tekening 796300-B

Gedeeltelijk dempen b-water OWL24331 en graven nieuw b-water thv de percelen SDB02G173, 174, 176, 177 en 306

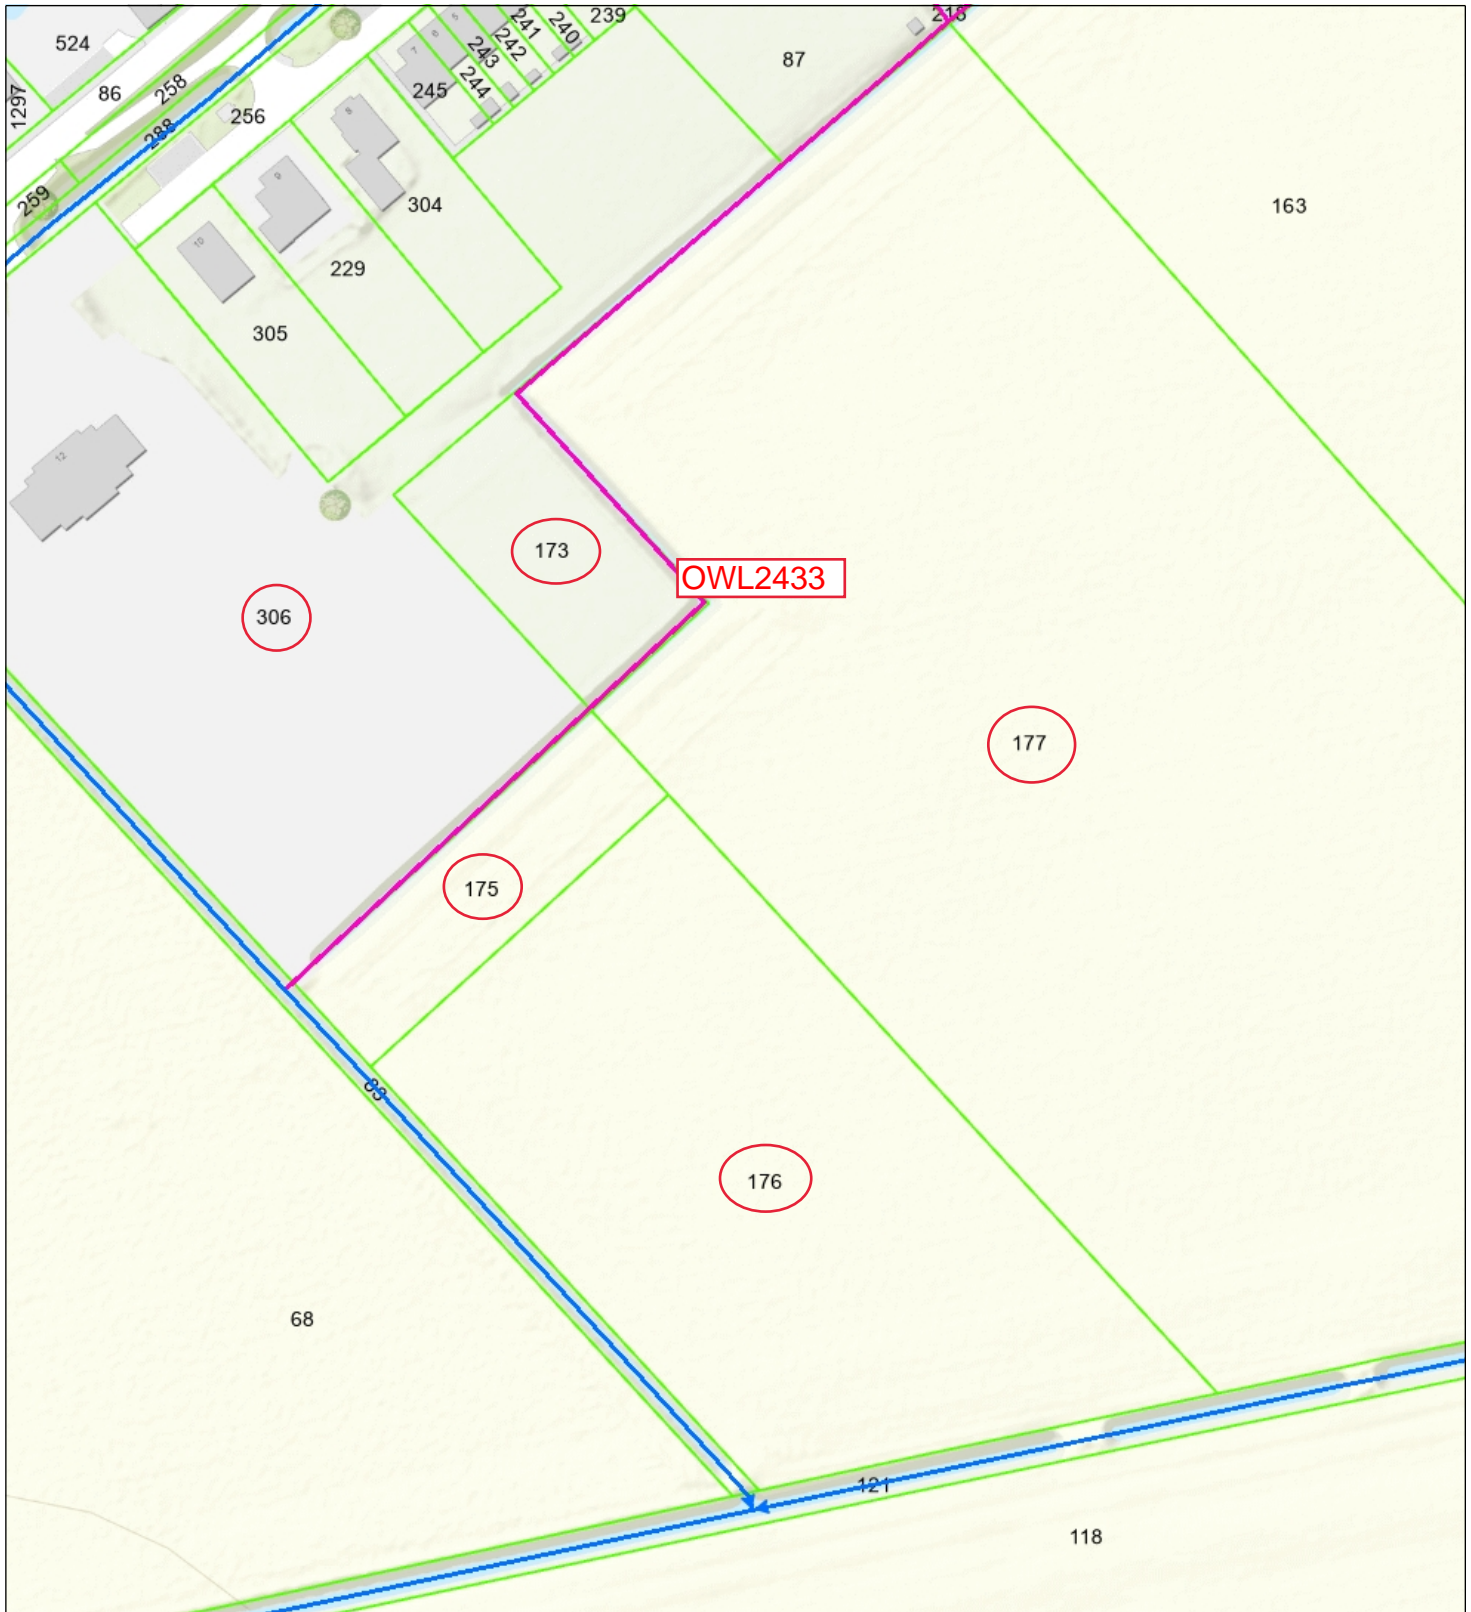

- Categorie A waterloop
- Categorie B waterloop
- Afwijkend
- Aangelande
- ▭ Percelen
- Topo



Naam/Proces:

-Auteur-

Datum: 02-10-2024

Formaat: A4

Schaal: 1:1,500

