


Tekening 796350-B

Aanbrengen ijsvogelwand in a-water OVK08463 op perceel BDA00H11118 te Breda

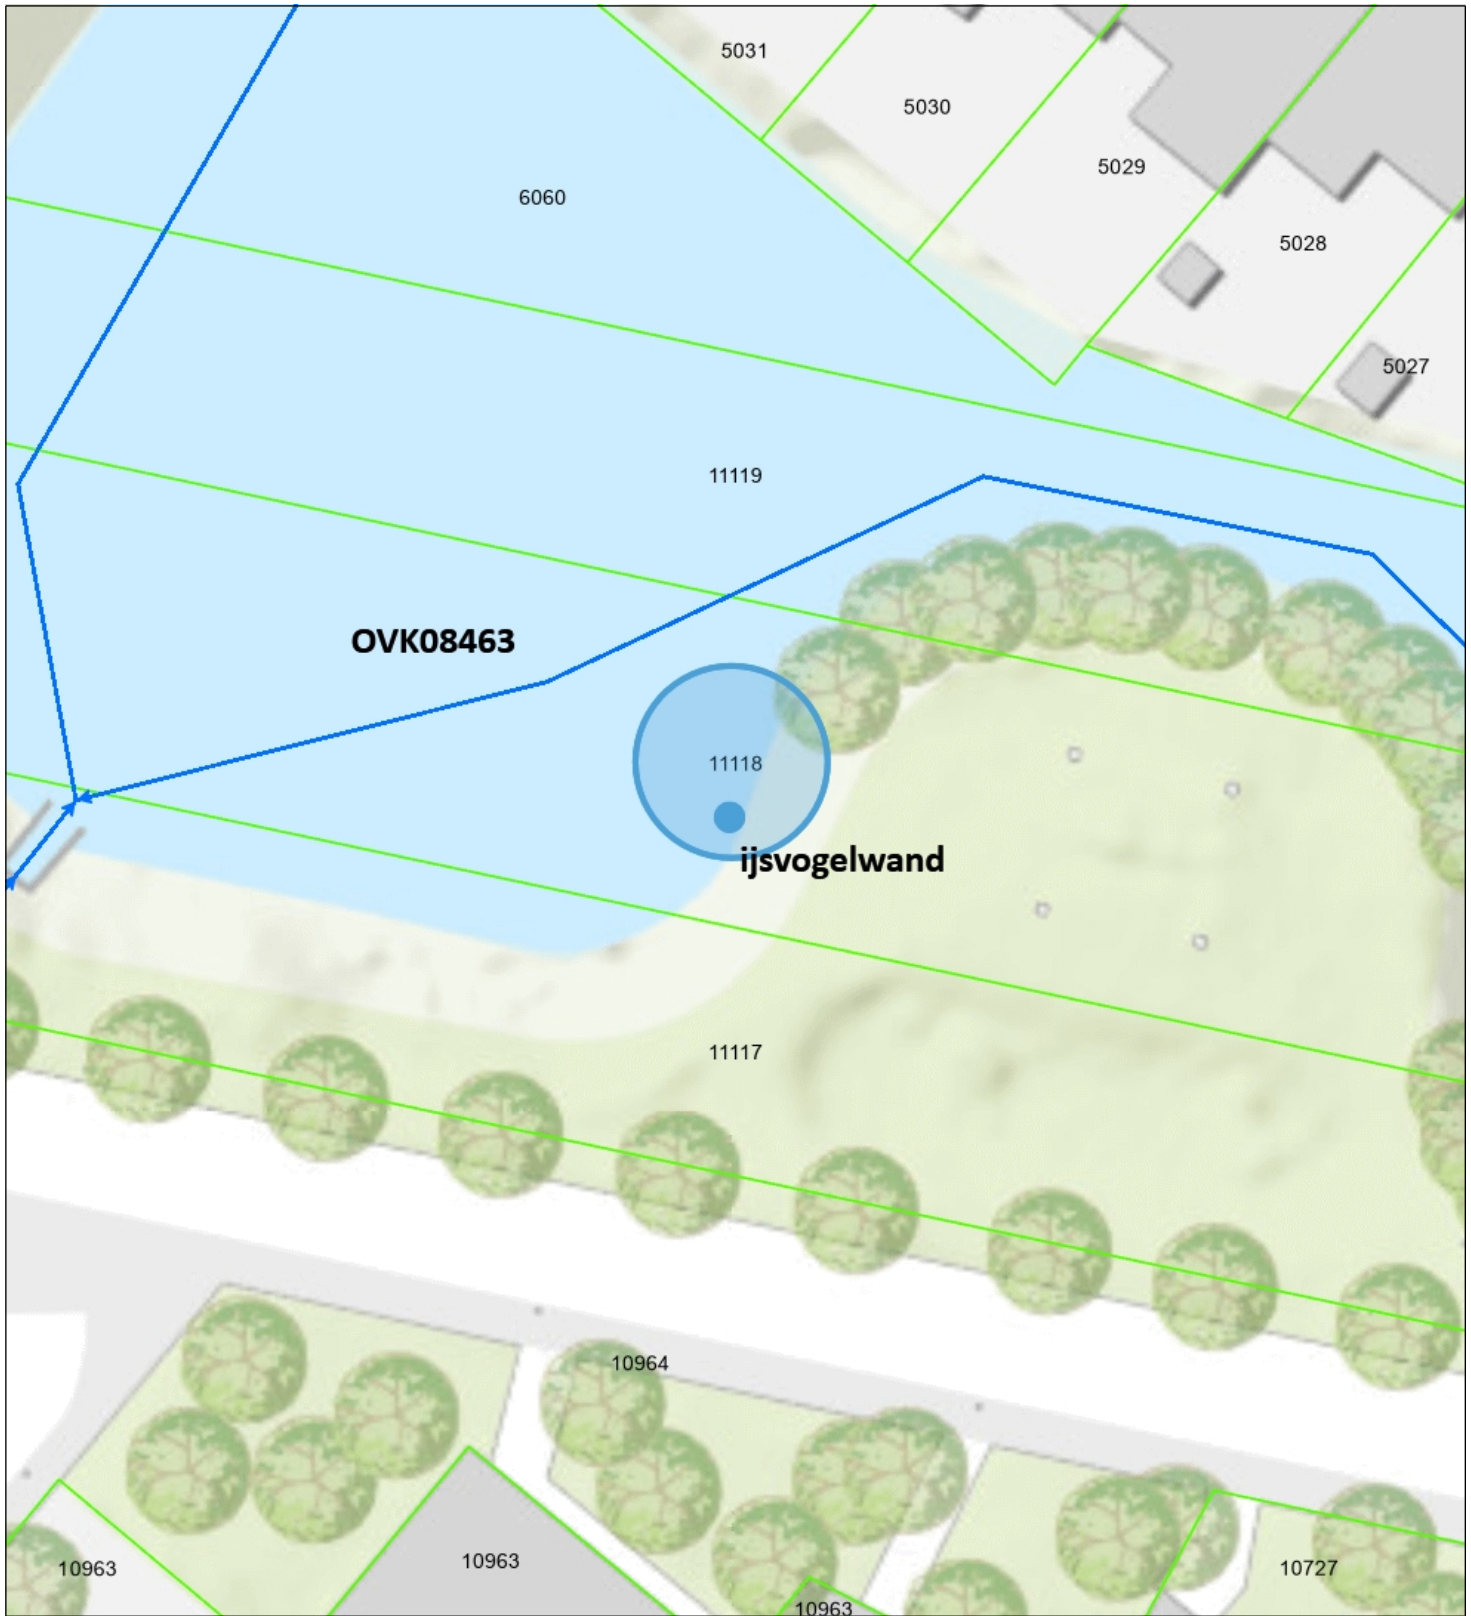

- Categorie A waterloop
- Categorie B waterloop
- Afwijkend
- Aangelande
- Percelen
- Topo



Naam/Proces:
-Auteur-

Datum: 01-10-2024

Formaat: A4

Schaal: 1:375

