







Onderdeel	Oppervlakte	Eenheid	hoogte	inhoud	Waarde t.b.v. berging	Volume	Eenheid
Buffer 1							
Bodem	36,37	m2	0,4	14,55			
talud	26,88	m	0,4	2,69		17,236	m3
Buffer 2							
Bodem	72,1	m2	0,84	60,56			
talud	50	m	0,84	6,25		66,814	m3
Buffer 3							
Bodem	50,16	m2	0,6	30,10			
talud	38,08	m	0,6	4,76		34,856	m3
Bestratings-type 1:							
Toepassen van bestaande "Rode klinker-verharding"	71	m2					
(blauw aangeduid), weinig doorlatend;							
Bestratings-type 2:							
Toepassen van "open beton grastegels"	218	m2			0,04	8,72	m3
(groen gearceerd);							
Bestratings-type 3:							
Toepassen van "Noeken klinkers"	400	m2			0,04	16	m3
(geel gearceerd);							
Toepassen van sedum dakbedekking op de bergingen:	150	m2			0,04	6	m3
Totaal	149,626	m3					



Referentie van in-/ uitstroomvoorziening



Terugslagklep Ø 315mm

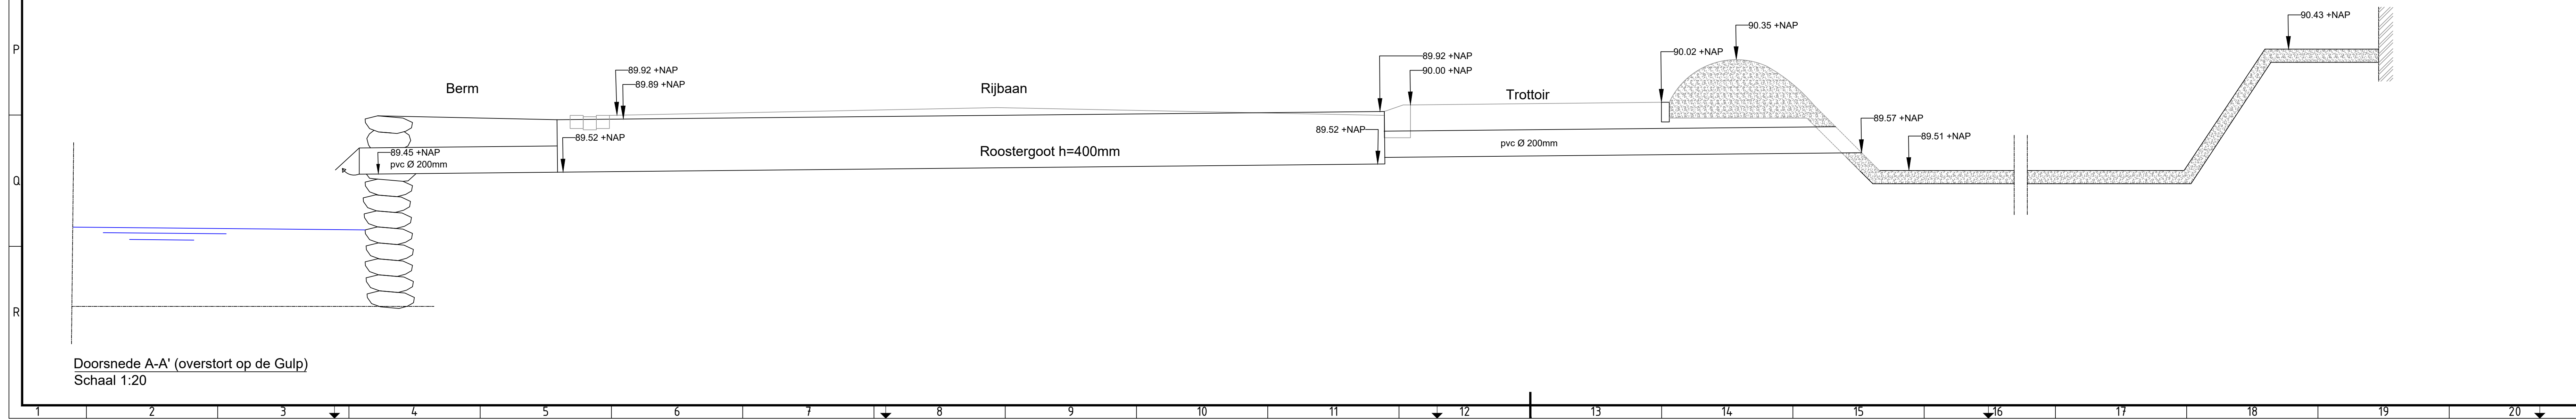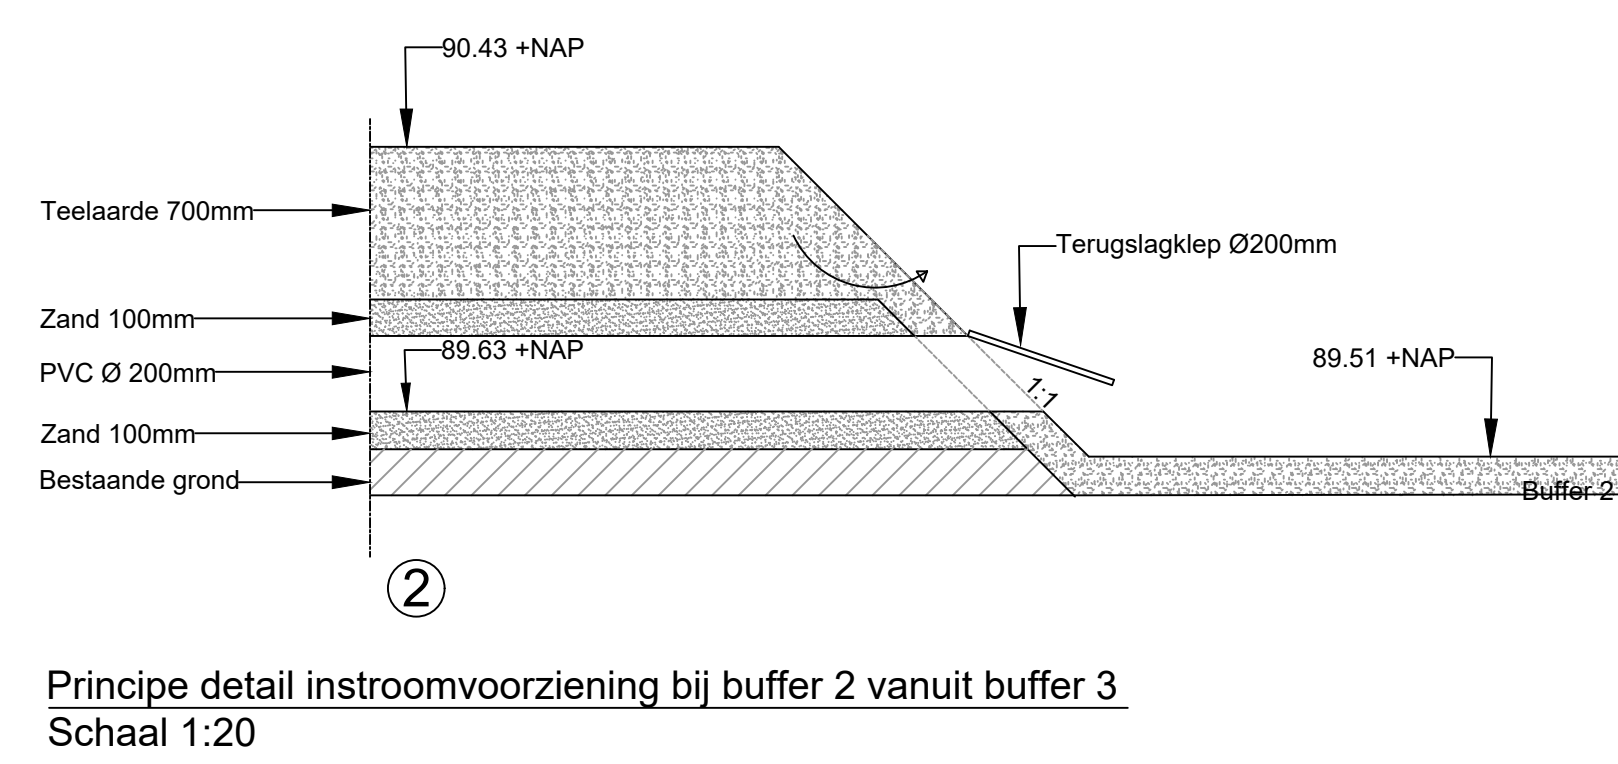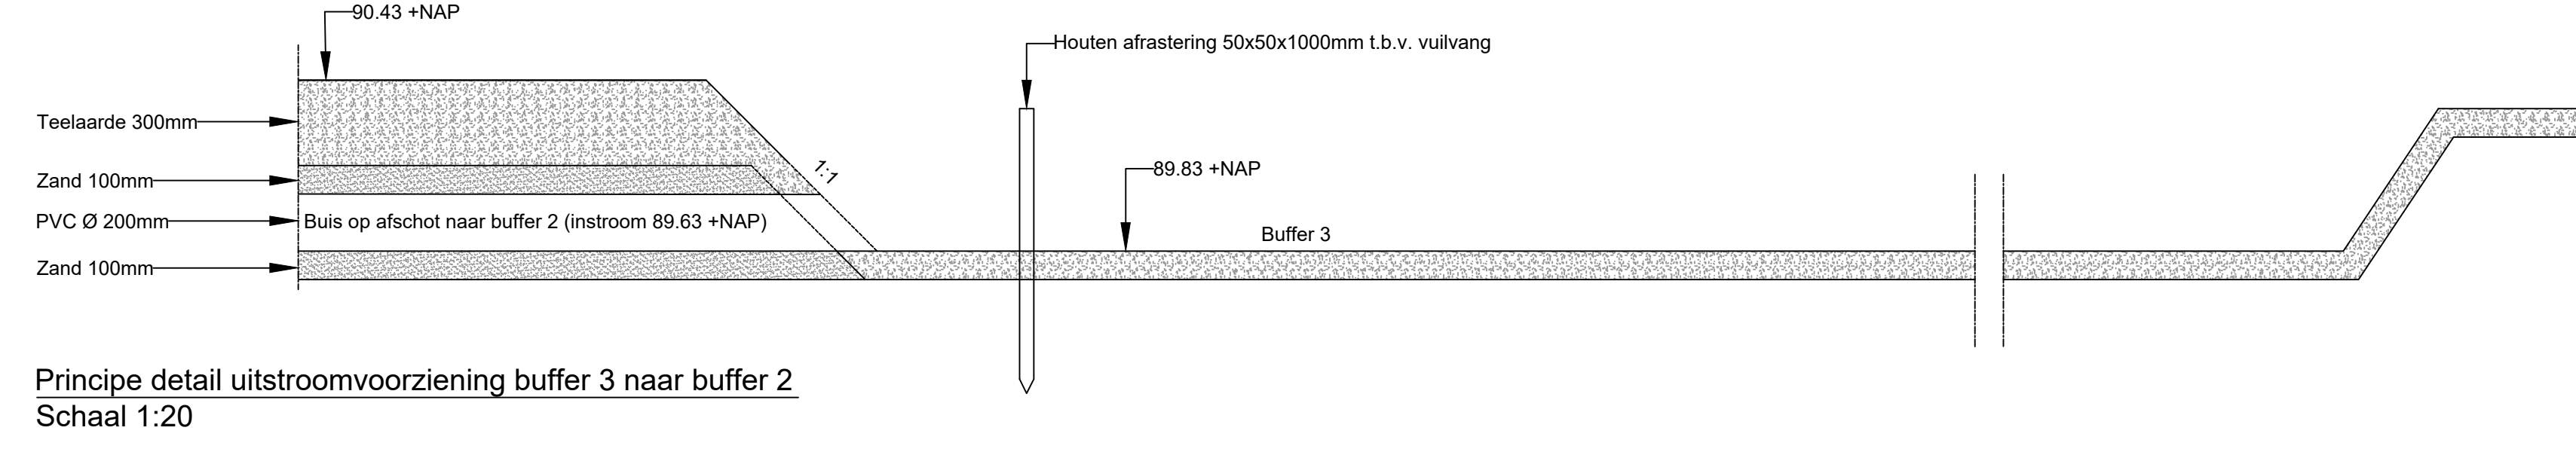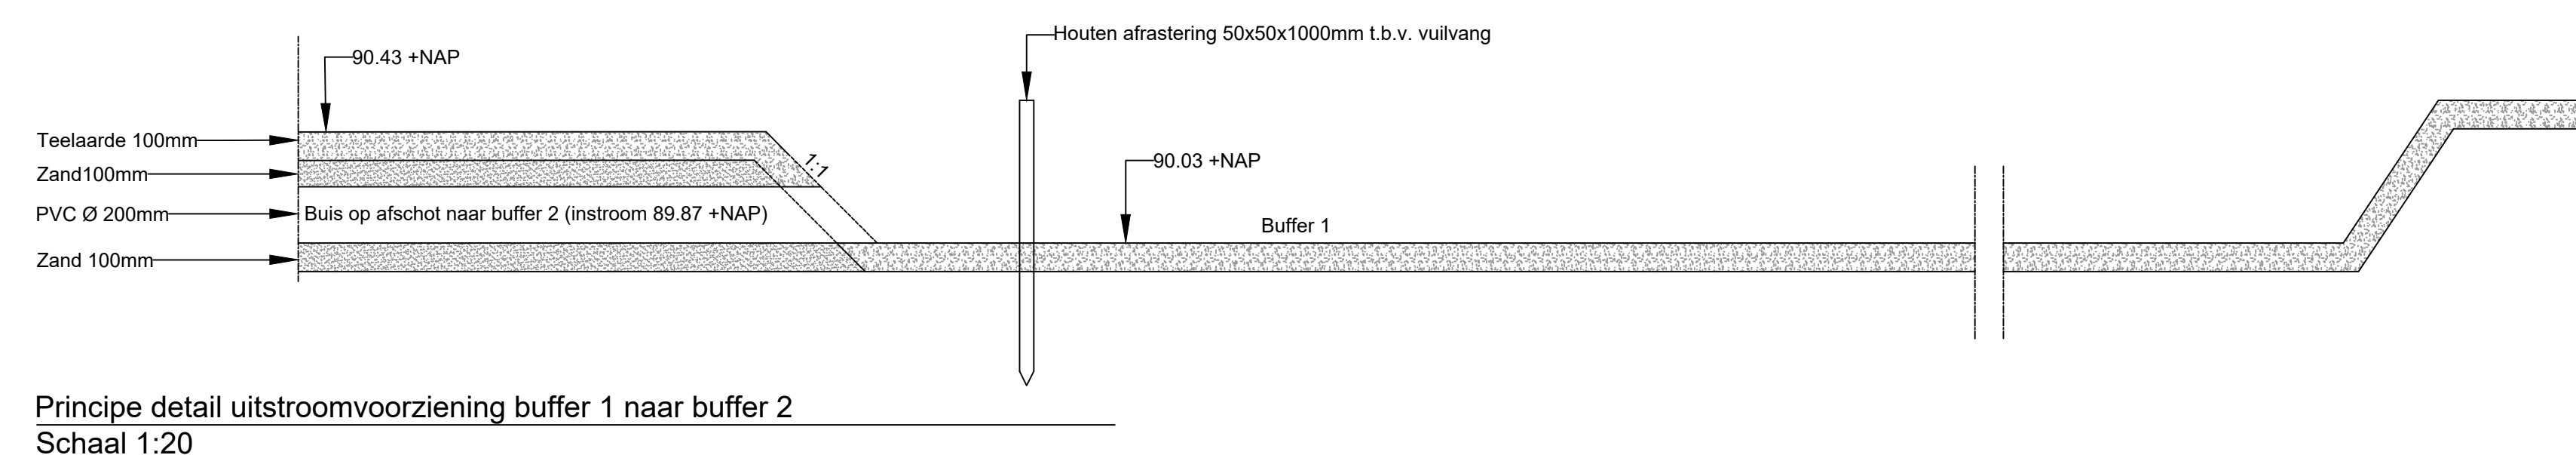

Legenda

- Grasbetontegel 60x40cm
- Rode klinker (hergebruik)
- Grijze klinker met noeken 10x20cm

2.0	Vrije uitgang (Na afsluiting doorbreking)	21-05-2024
4.0	Vrije uitgang (Optimalisatie)	09-09-2024
1.0	Deinde uitgang (Optimalisatie)	04-03-2023
2.0	Tweede uitgang (Na afsluiting)	01-02-2024
1.0	Eerste uitgang (Na afsluiting)	24-01-2024

opdrachtgever
BAS Bouw

project
Nieuwbouw appartementencomplex Gulpen

ontwerper
Ontwerp hemelwatervoorziening

document
Definitief

documentnummer
1.0

documentnaam
T&P- BJ7322-100-100