DWARSPROFIEL
SCHAAL 1:250

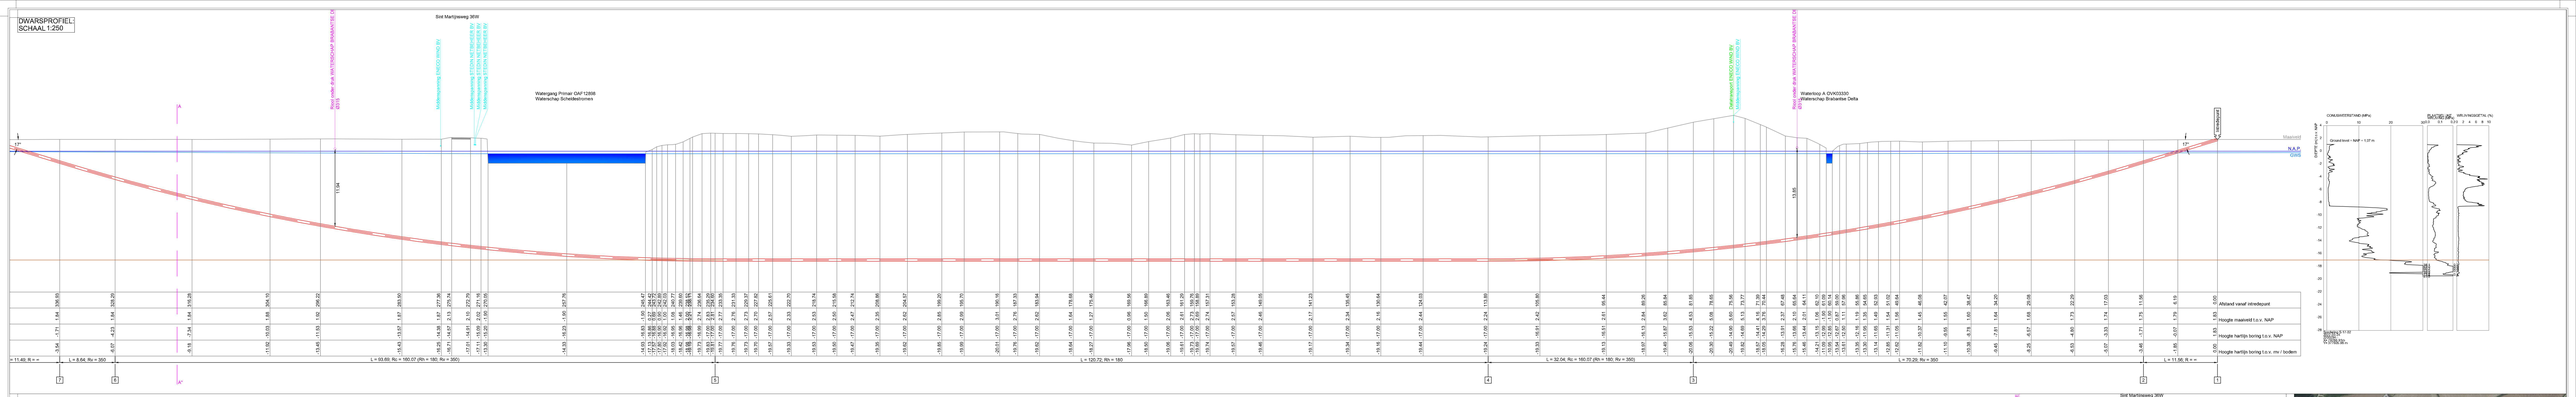

DWARSPROFIEL
SCHAAL 1:250

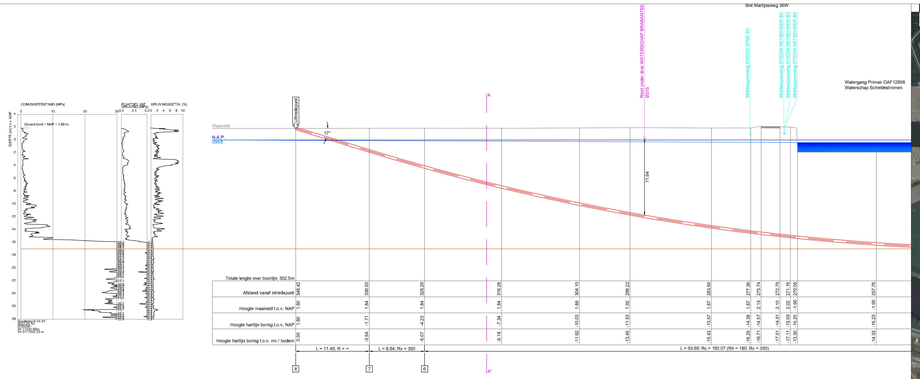

OVERZICHT LOCATIE
SCHAAL 1:7500

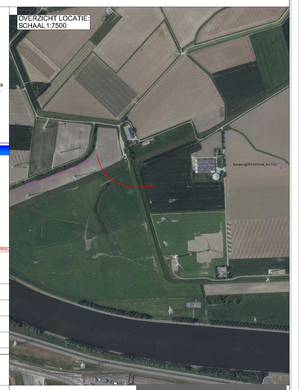

OVERZICHT LOCATIE
SCHAAL 1:500

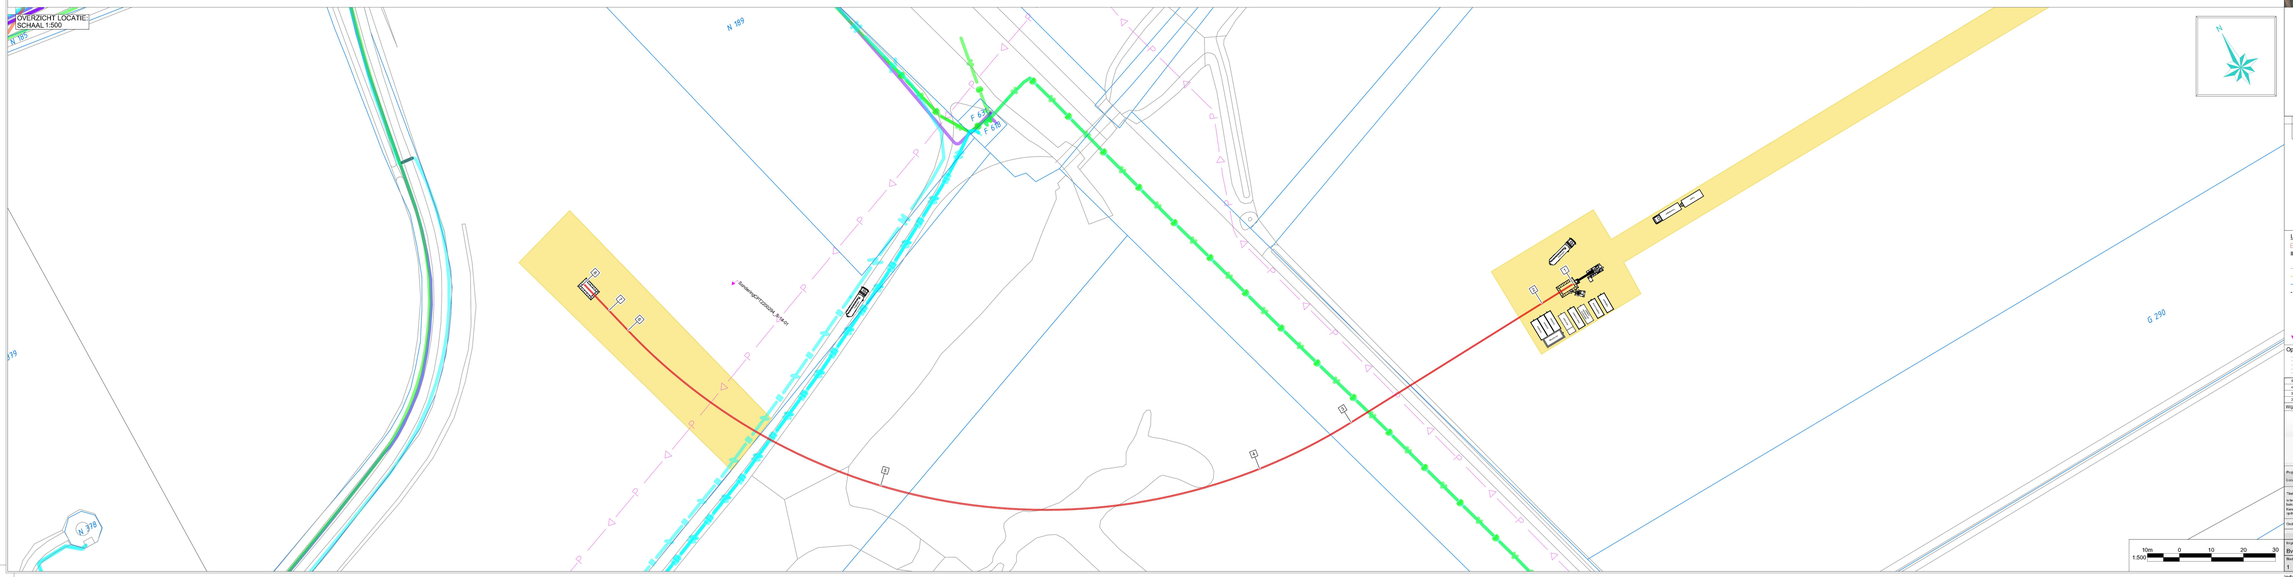

	COORDINATEN
1	Intreede
2	Begin Verticale Bocht
3	Begin Horizontale Bocht
4	Einde Verticale Bocht
5	Begin Verticale Bocht
6	Einde Horizontale Bocht
7	Einde Verticale Bocht
8	Uittreede

DOORSNEDE:
SCHAAL 1:20

TE BOREN BUIS:
4x Ø125mm PE100 SDR11
Ruimpat Ø390
Bundel Ø302

- Lengte 352.5 m
- Buisdiameter(s): Ø125 mm
- Verwachte trekkracht 110 kN

KLIC NUMMER: 24O0089396
ONTVANGST DATUM: 25-06-2024

DE HOOGTEMATEN ZIJN VERKREGEN UIT AHN. DEZE ZIJN INDICATIEF

JUISTE LIGGING VAN KABELS EN LEIDINGEN DIENT TIJDENS DE UITVOERING BEPAALD TE WORDEN DOOR MIDDEL VAN PROEFSLEUVEN.

Legenda horizontaal gestuurde boring:
- Horizontaal gestuurde boring
- Horizontaal gestuurde boring / boogstriker / mantelbuis (bestaand)
- Topografie (bestaand)
- Topografie (toekomstig)
- Kadaster

Sondering

Legenda KLIC:
- Laagspanningskabel(s)
- Middenspanningskabel(s)
- Hoogspanningskabel(s)
- Gasleiding(en) lage druk
- Gasleiding(en) hoge druk
- Datatransport
- Waterleiding(en)
- Vrij vervoer riolering
- Persriool
- Warmte transport
- Gevaarlijke buisleiding(en)

Opmerkingen:
-

Wijz.	Omschrijving	Getekend:	Gecontroleerd:	Goedgekeurd:	Datum:
5		-	-	-	-
4		-	-	-	-
3		-	-	-	-
2		-	-	-	-
1		-	-	-	-

ATRON Engineering
Advies & Infra
Hoofdvestiging: Industriehoofdweg 22 a t/ 4251 LP Werkendam
Nevenvestiging: Tjalk 43 3011 NZ Rotterdam
T 010 - 23 00 20
E info@atron-engineering.nl
www.atron-engineering.nl

Project	Windpark Zebra Rilland
Locatie	Hoofdweg 3 / Sint Martijnsweg 36W
Plaats	Ossendrecht / Rilland
Titel	Horizontaal gestuurde boring t.b.v. HS Kabel
Ook bekend als	4x Ø125mm PE100 SDR11
Opdracht kenmerk/jaar	P2021-07
Onderdeel	Overzicht en dwarsprofiel
Opdrachtgever	Eneco Wind B.V. Marten Meesweg 5 3068 AV Rotterdam Contactpersoon: Hr. ECD. Gerrit Gorterlaan 2 4847 EB Raamsdonksveer

Engineer	Gecontroleerd	Goedgekeurd		
BvGV	BV	DS		
Rev	Pagina	Versie	Format	Datum eerste afgifte	Status
1	1	Diverse	A0+	02-07-2024	VERGUNNING

4335-1023-01-BT04

Indien werkzaamheden door derden worden uitgevoerd, runnen aan deze [redacted] geen rechten worden ontleend.