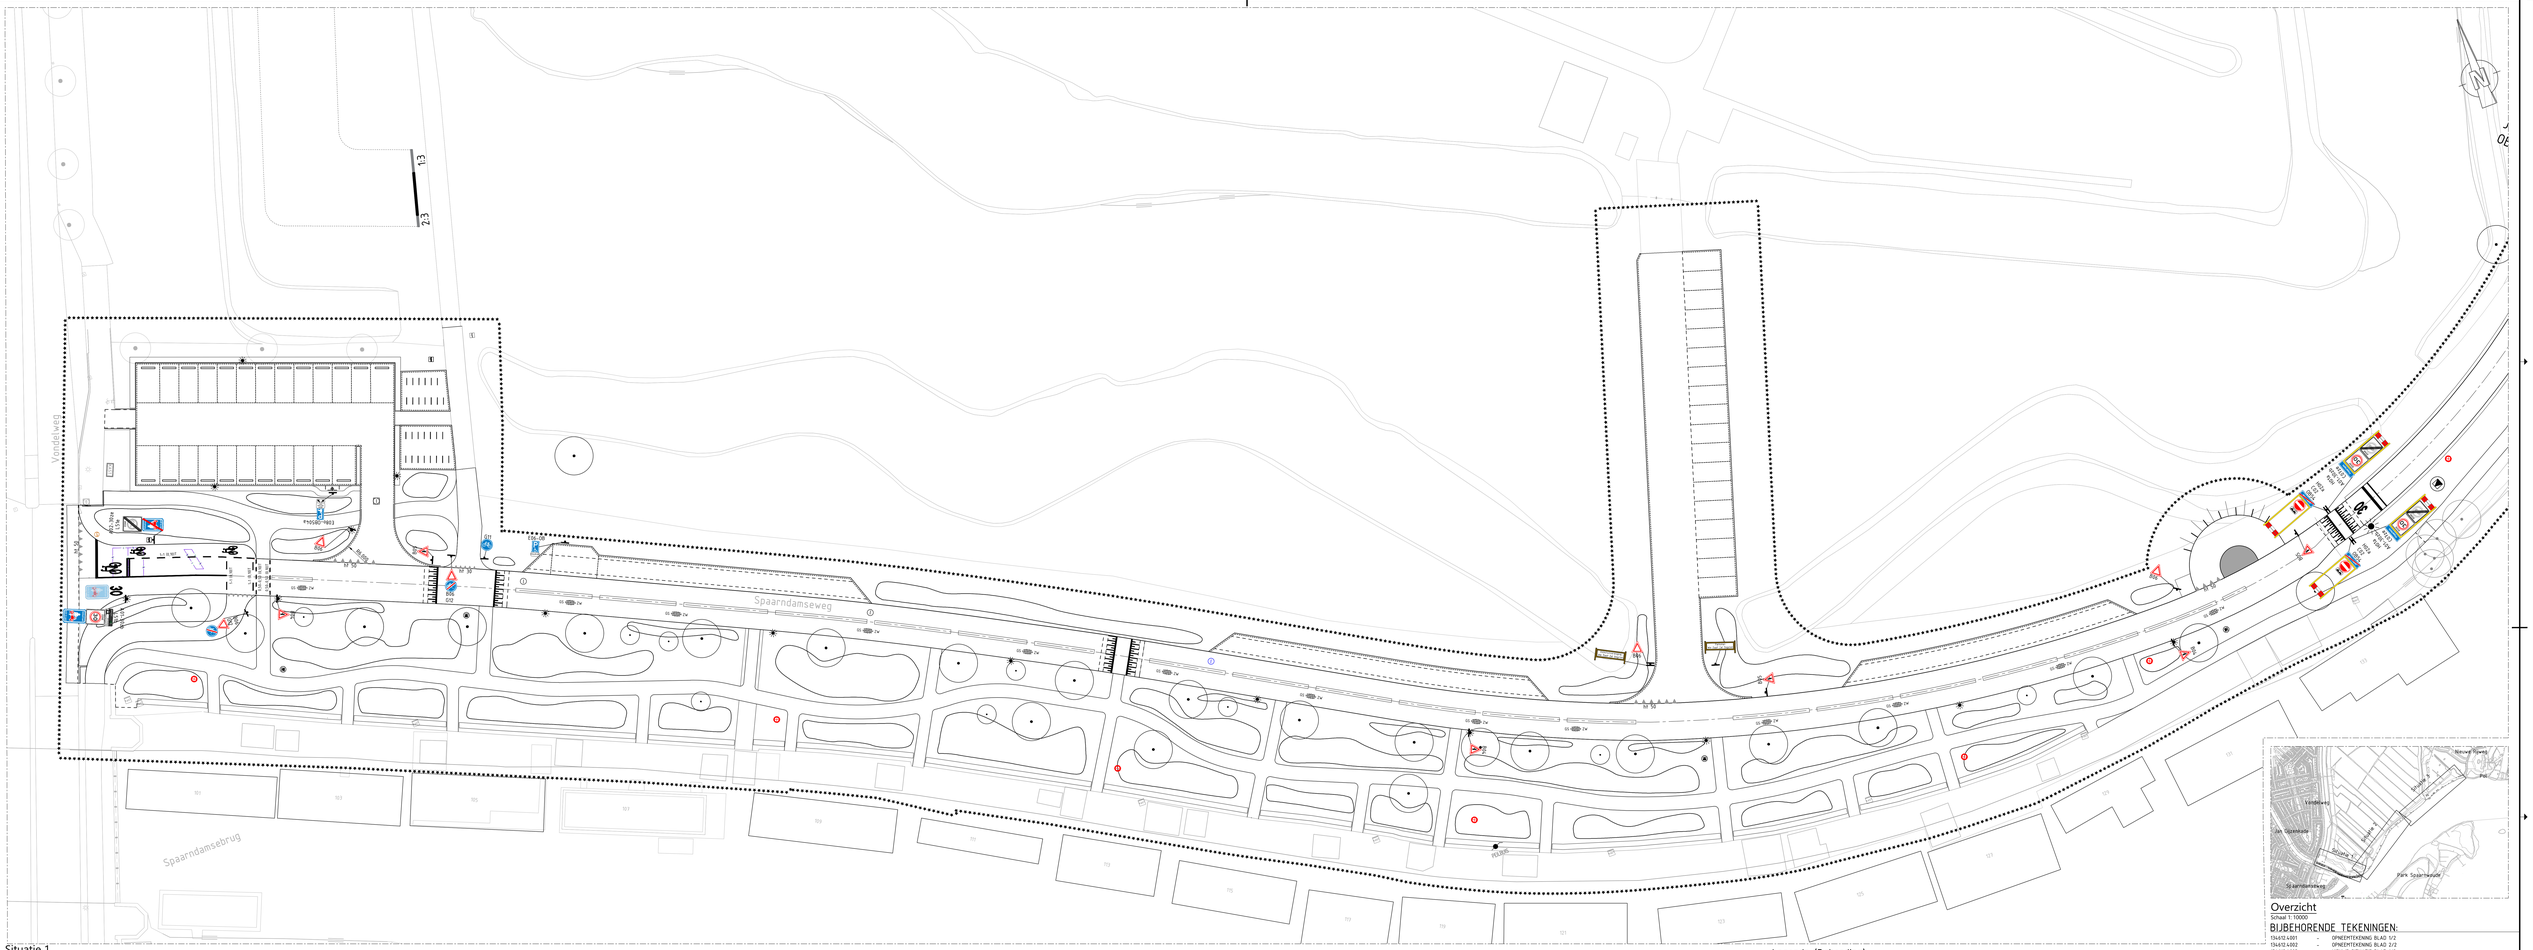

Situatie 1
Schaal 1:200

Legenda (Bebording):

- L5tb
- Markering thermoplast (L5tb)
- L5te
- B06
- E06-08
- C02
- G11
- G12
- 08S4
- H01a (Haarlem)
- H02a (Haarlem)
- J38 met 08401 (50m)
- B04
- B05
- C03
- E08a-08504a
- A01-30zb
- A02-30ze
- C07ze
- Markering thermoplast (30)
- Verkeersicht
- Verkeersbord
- Markering thermoplast
- Markering thermoplast (Tefs) 2,75x1,50m
- Markering thermoplast (Tefs) 2,00x1,10m
- Markering thermoplast
- Markering thermoplast 0,50-0,50 (0,10)T
- Markering thermoplast 1,00-1,00 (0,10)T
- Haaientanden (70)
- Haaientanden (50)
- Haaientanden (30)
- Detectielussen verkeersicht
- Portaal
- Volkshuisvereniging parkeren bord
- Volkshuisvereniging bord
- Hondeloolsoop paal
- Nautische bebording

Overzicht
Schaal 1:10000

BIJBEHORENDE TEKENINGEN:

134612.4001	-	OPMEETTEKENING BLAD 1/2
134612.4002	-	OPMEETTEKENING BLAD 2/2
134612.4003	-	NIEUWE SITUATIE BLAD 1/2
134612.4004	-	NIEUWE SITUATIE BLAD 2/2
134612.4005	-	DETAILS
134612.4006	-	RIOOLTEKENING
134612.4007	-	K&L BLAD 1/2
134612.4008	-	K&L BLAD 2/2
134612.4009	-	BEBORDING EN MARKERINGSTEKENING BLAD 1/2
134612.4010	-	BEBORDING EN MARKERINGSTEKENING BLAD 2/2
134612.4011	-	GROENTEKENING BLAD 1/2
134612.4012	-	GROENTEKENING BLAD 2/2

OPMERKINGEN

- Maten in meters (m), tenzij anders vermeld.
- Materialen in millimeters (mm), tenzij anders vermeld.
- Hoekmaatvoering in graden (360°), tenzij anders aangegeven;
- Peilmaten in meters (m) t.o.v. N.A.P., tenzij anders vermeld.
- Coördinaten in meters (m) in het RD-stelsel.

0 1 2 3 4 5m
SCHAAL 1:200

Witteveen+Bos

Wijz.	Gekeurd	Datum	Omschrijving

CONCEPT
IVO
Versie 2017

Opdrachtgever
Gemeente Haarlem
Project
Herinrichting Spaarndamseweg
Uitvoeringsontwerp
Onderwerp
Bebording en markeringstekening, Blad 1/2

Status	Concept	Getekend	ing. A. Elsawah		
		Gecontroleerd	ing. J. van Velthuijsen		
Datum	05-04-2024	Goedgekeurd	ing. T.T. Kameling		
Formaat	Schaal	Projectcode	Tekeningnummer	Bladnummer	
A0-841x1680	Zie tek.	134612	4009	1/2	

Witteveen+Bos Raadgevende Ingenieurs B.V. | Deventer
Hoogoorddreef 15 | Postbus 5235 | 1100 AE Amsterdam | +31 (0)20 312 55 55 | www.witteveenbos.com | KvK 28020751

Plotdatum: 4/4/2024 5:33