


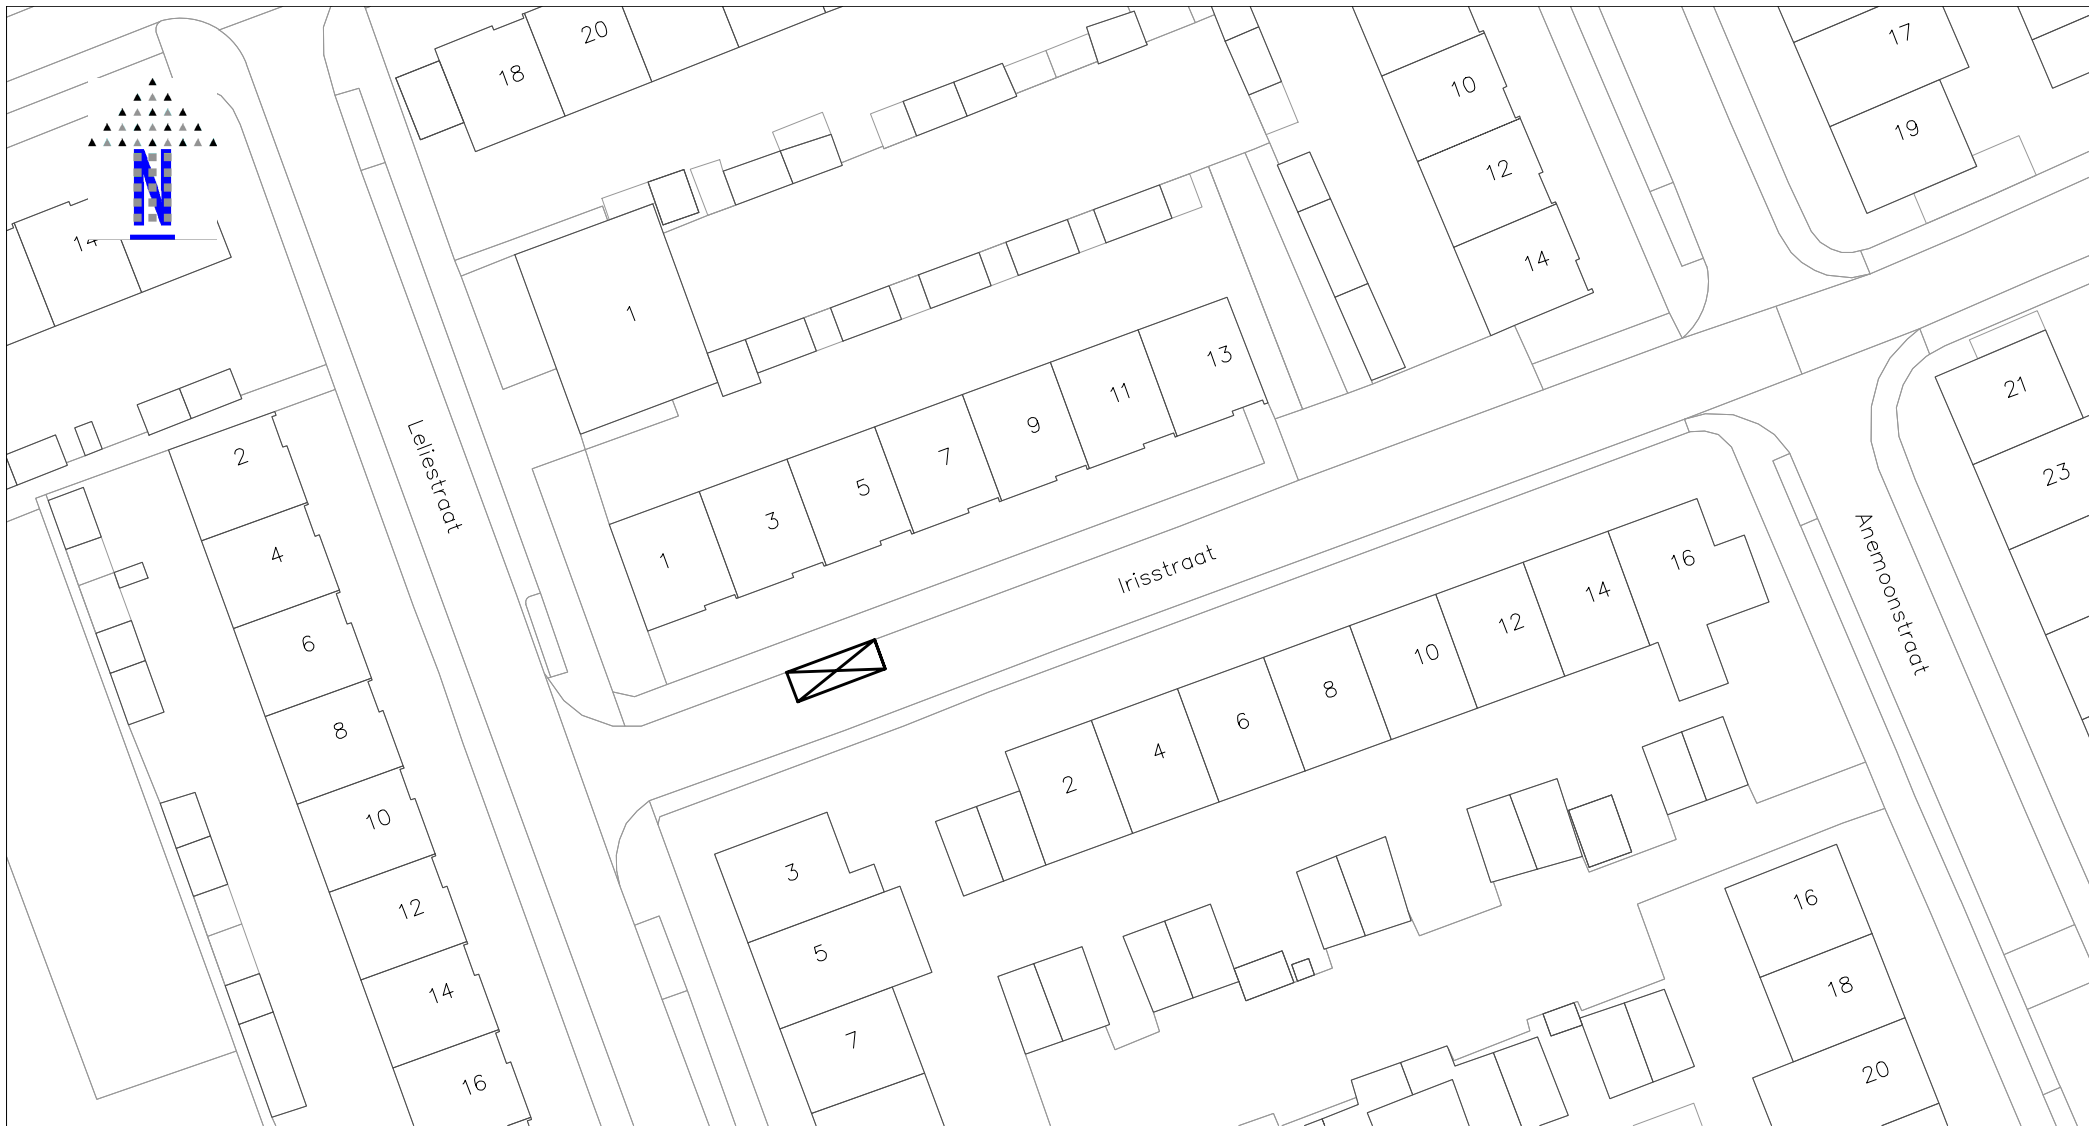

gehandicaptenparkeerplaats
verkeersbord E6, bijlage I, RVV 1990
met kenteken 21-ZL-BV



schaal	1:500	formaat	A4
datum	021024	cadnr	gw951

verkeersbesluit
gehandicaptenparkeerplaats
tbv Irisstraat 3, Oostzaan