


B

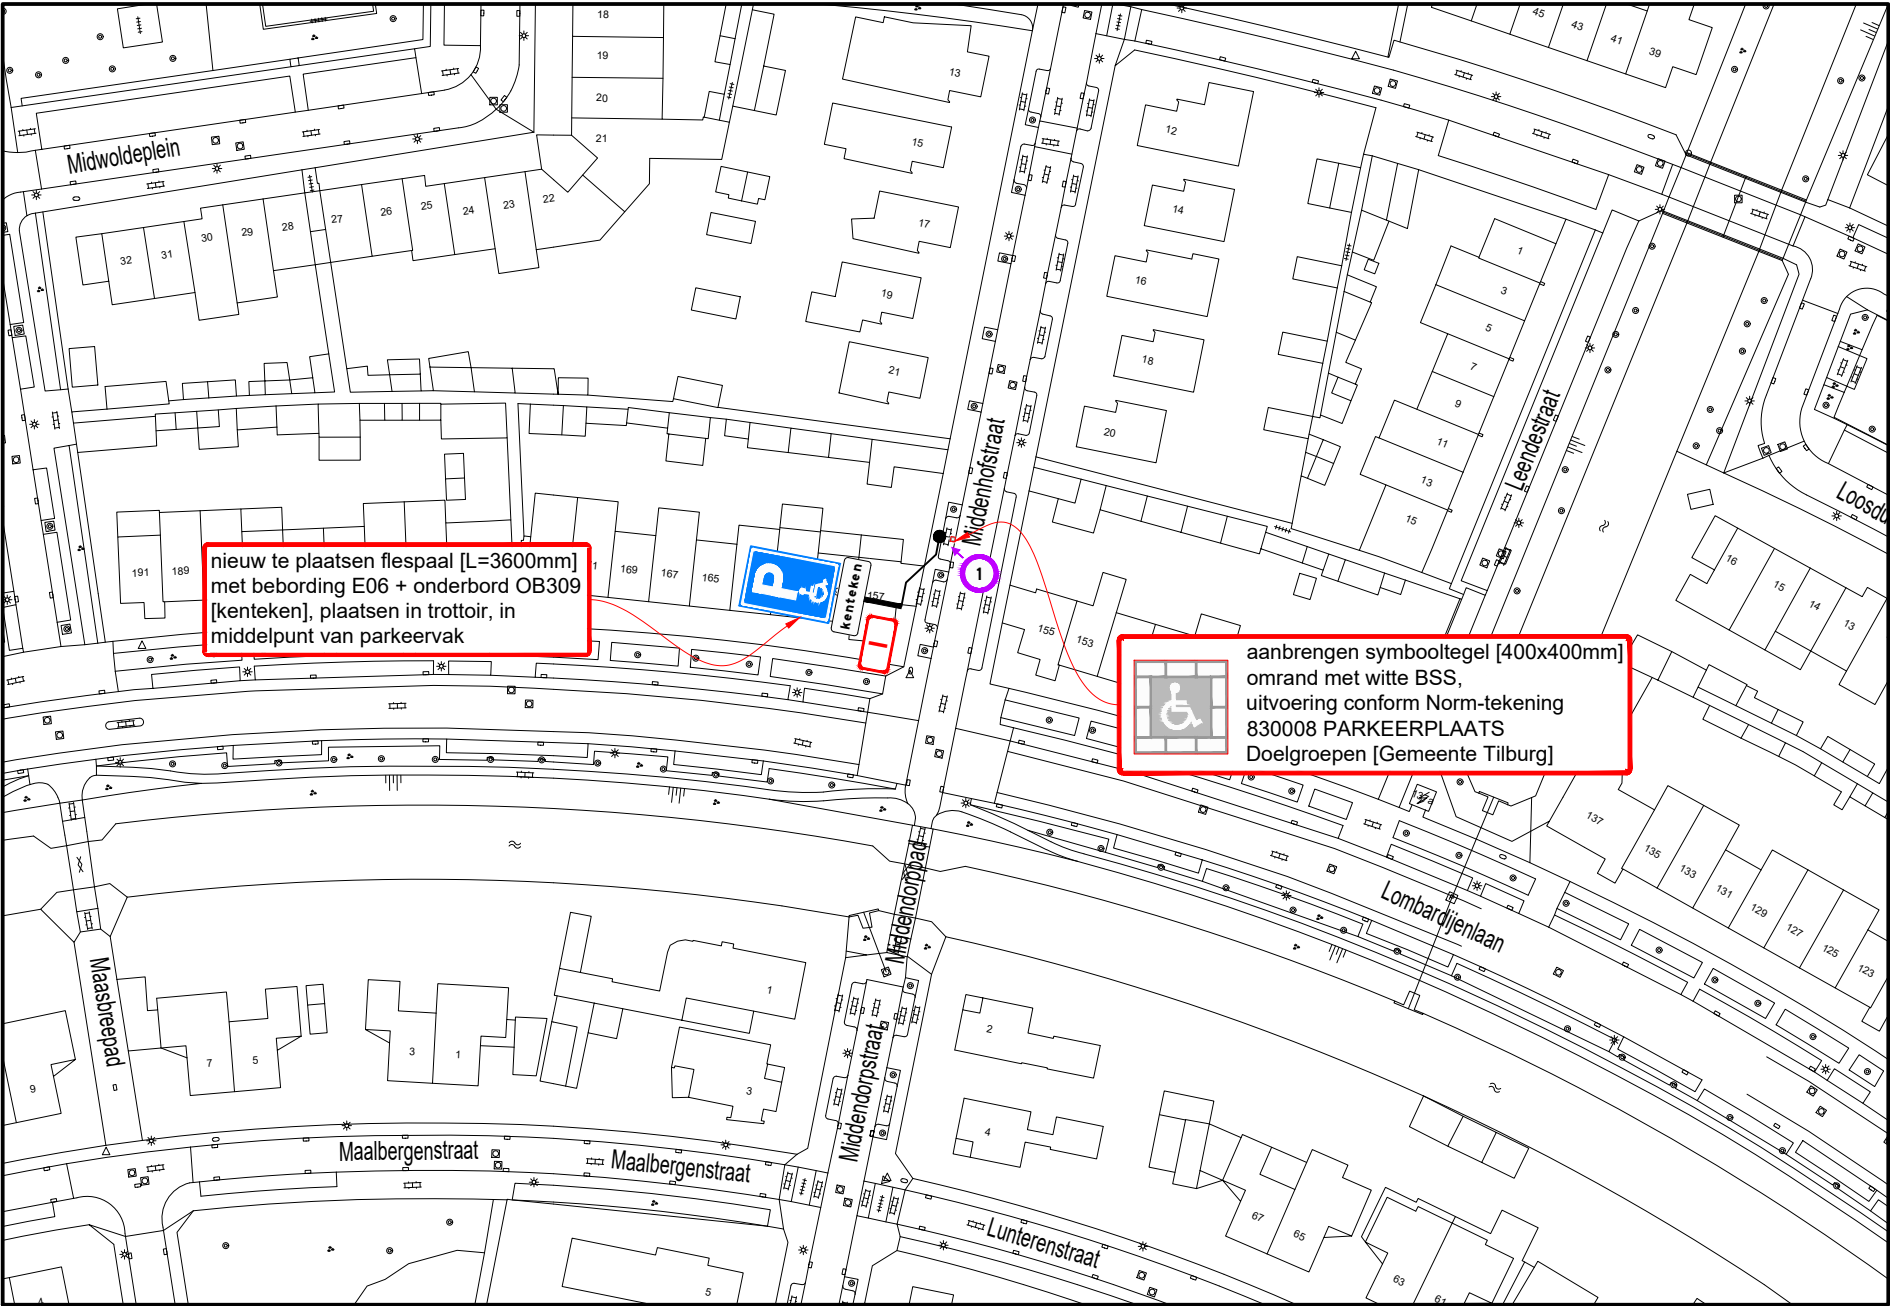

B

A



Hoeveelhedenstaat

- nieuw:
- 1x flespaal [L=3600mm] + E06-bord + onderbord OB309 [kenteken]; type I
 - 1x symbooltegel GPP, 40x40x8 cm
 - 10x BSS wit, 21x10x8 cm


verplaatsen:

-

verwijderen:

-

Locatie

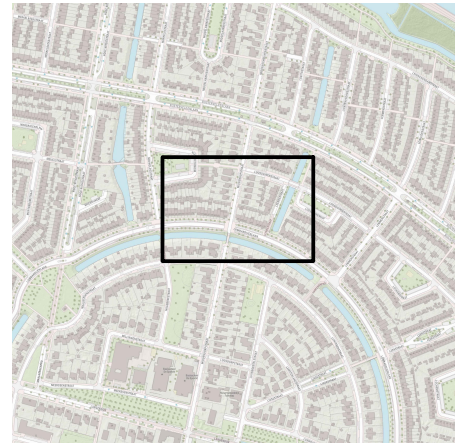

Legenda



afmetingen standaard RVV-bebording		type bord			
		I	II	III	IV
vormgeving bord	maat				
	diameter	400	600	800	1000
driehoek	zijde	500	700	900	1100
	zijde	400	600	800	1000
vierkant	breedte	300	400	600	800
	hoogte	450	600	900	1200
rechthoek	breedte	300	400	600	800
	hoogte	X	700	900	X
maten in mm					
plaatsing RVV-bebording					
- hoogte onderkant bebording ten opzichte van verharding bedraagt minimaal 2,20 m					
- bebording bevestigen op flespaal, tenzij anders vermeld					



www.vevon.nl
Tel: 013-2132202



opdrachtgever:
GEMEENTE TILBURG

GPP Lombardijenlaan 157 te Tilburg
Permanente verkeersmaatregelen

getekend: W. Vaartjes 04-10-24
gecontroleerd: G. Vossers 04-10-24
vrijgegeven: M. Jacobs 04-10-24
versie: v 1.0 - DEFINITIEF
schaal: 1:1000 formaat: A3

tekeningnummer: 202315604-458