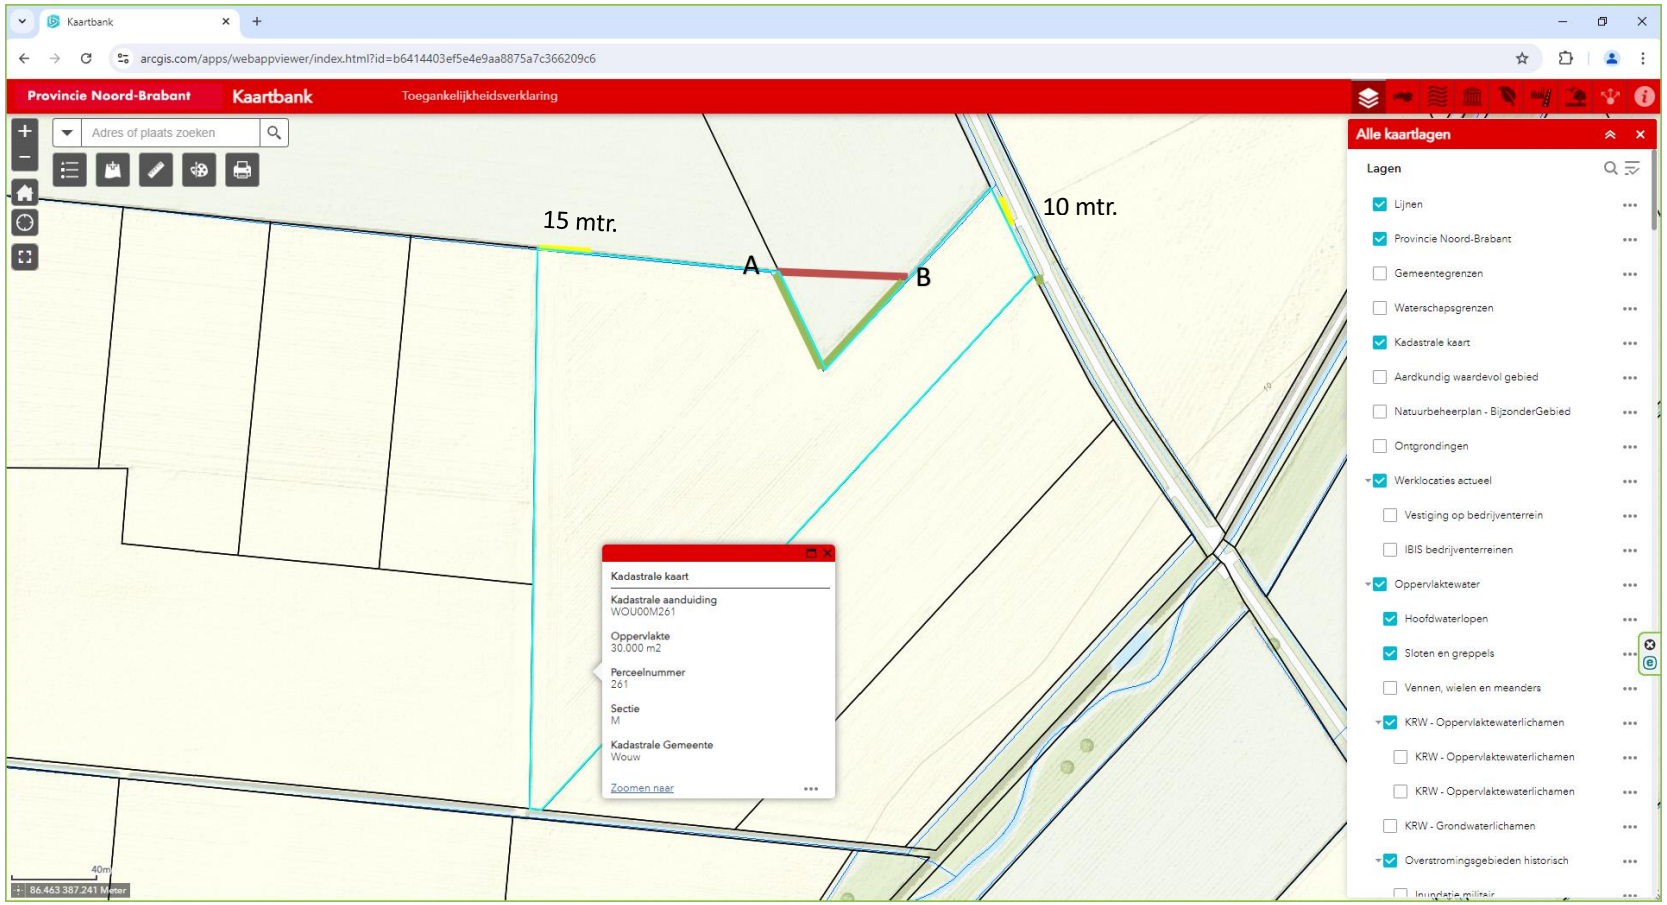

Geel = nieuwe dam

Bruin = nieuw te graven sloot

Groen = te dempen sloot

Groen aan Hoeksebaan = te verwijderen dam

Geel aan Hoeksebaan = te verbreden dam

811231-C