






1 gevelaanzicht voorzijde
1 : 75

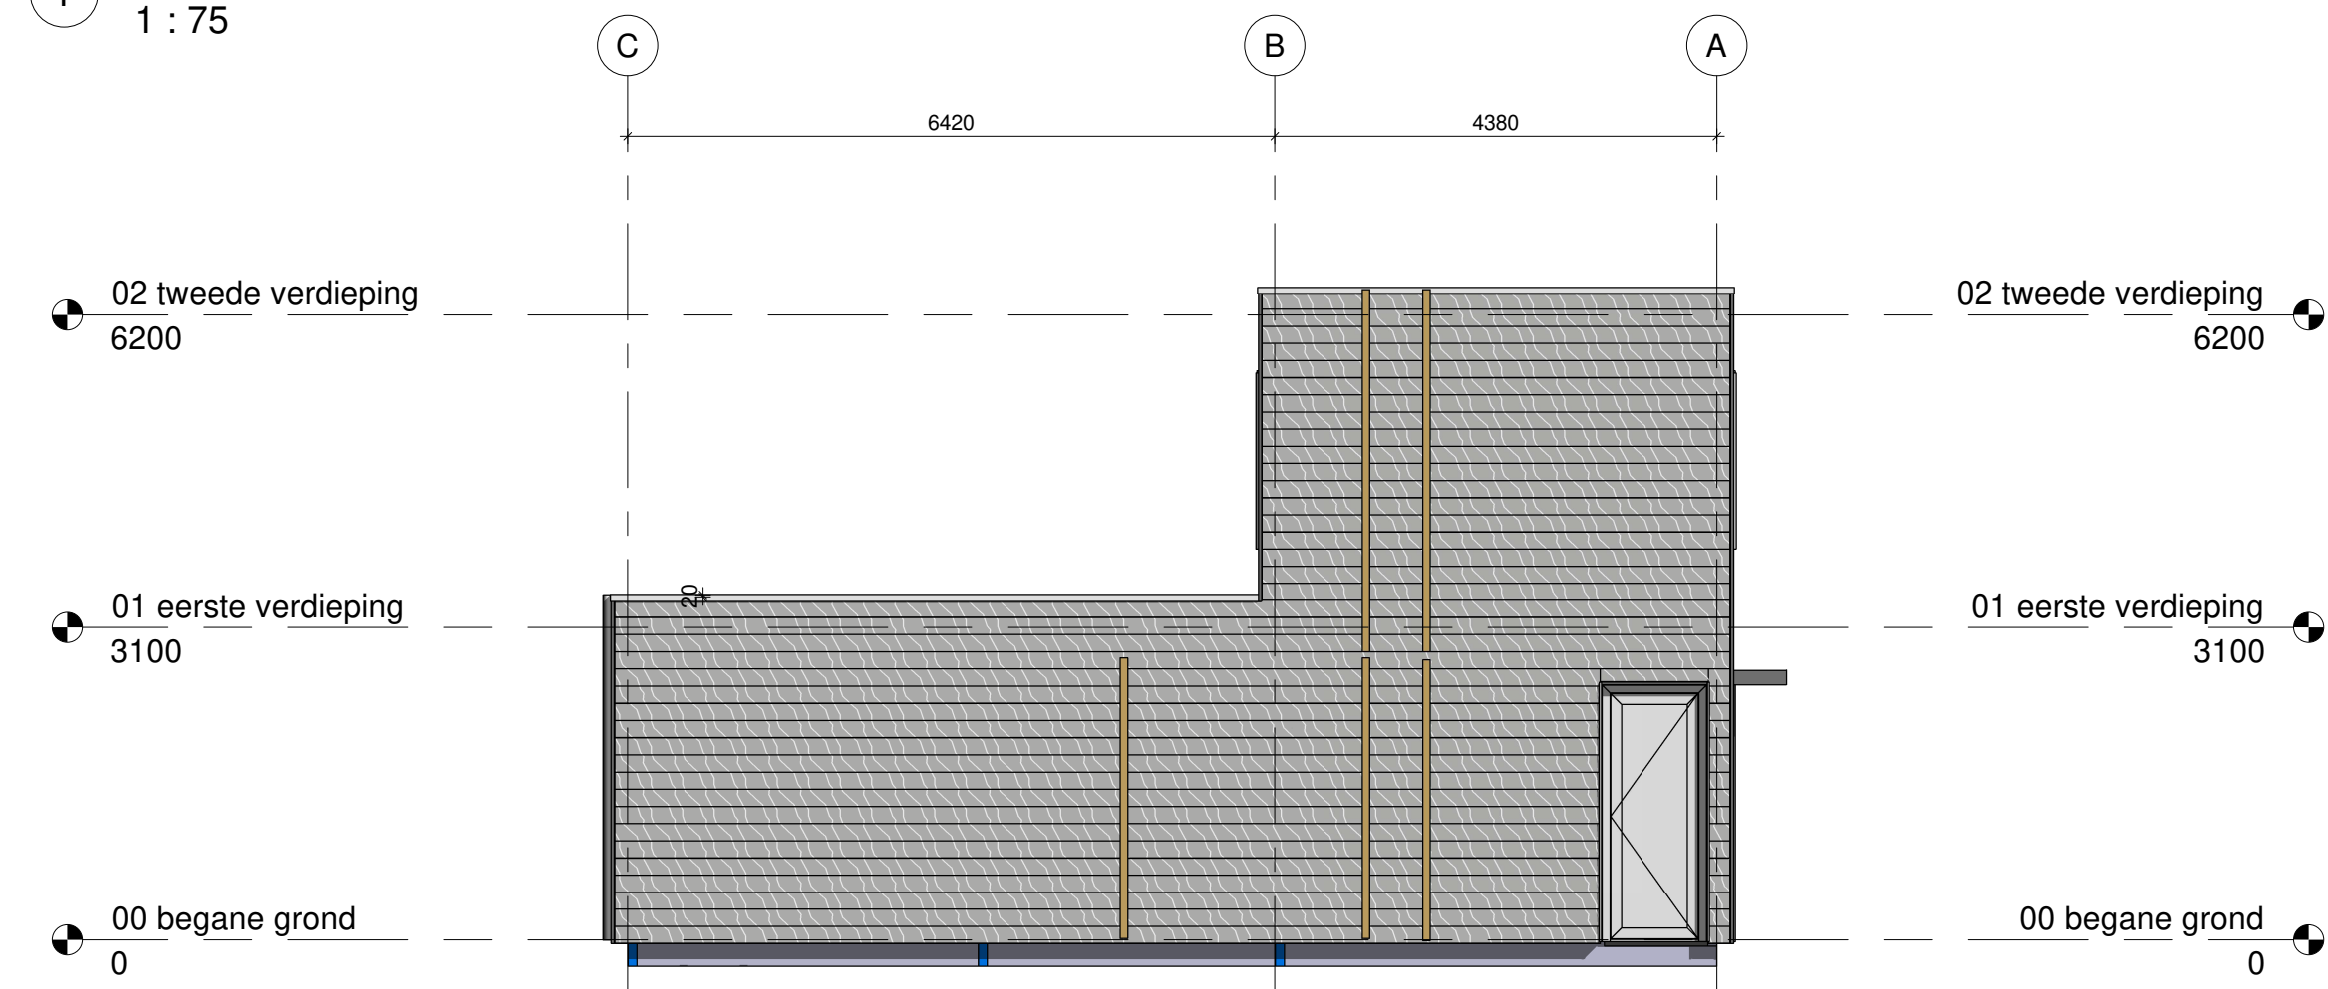

2 gevelaanzicht links
1 : 75

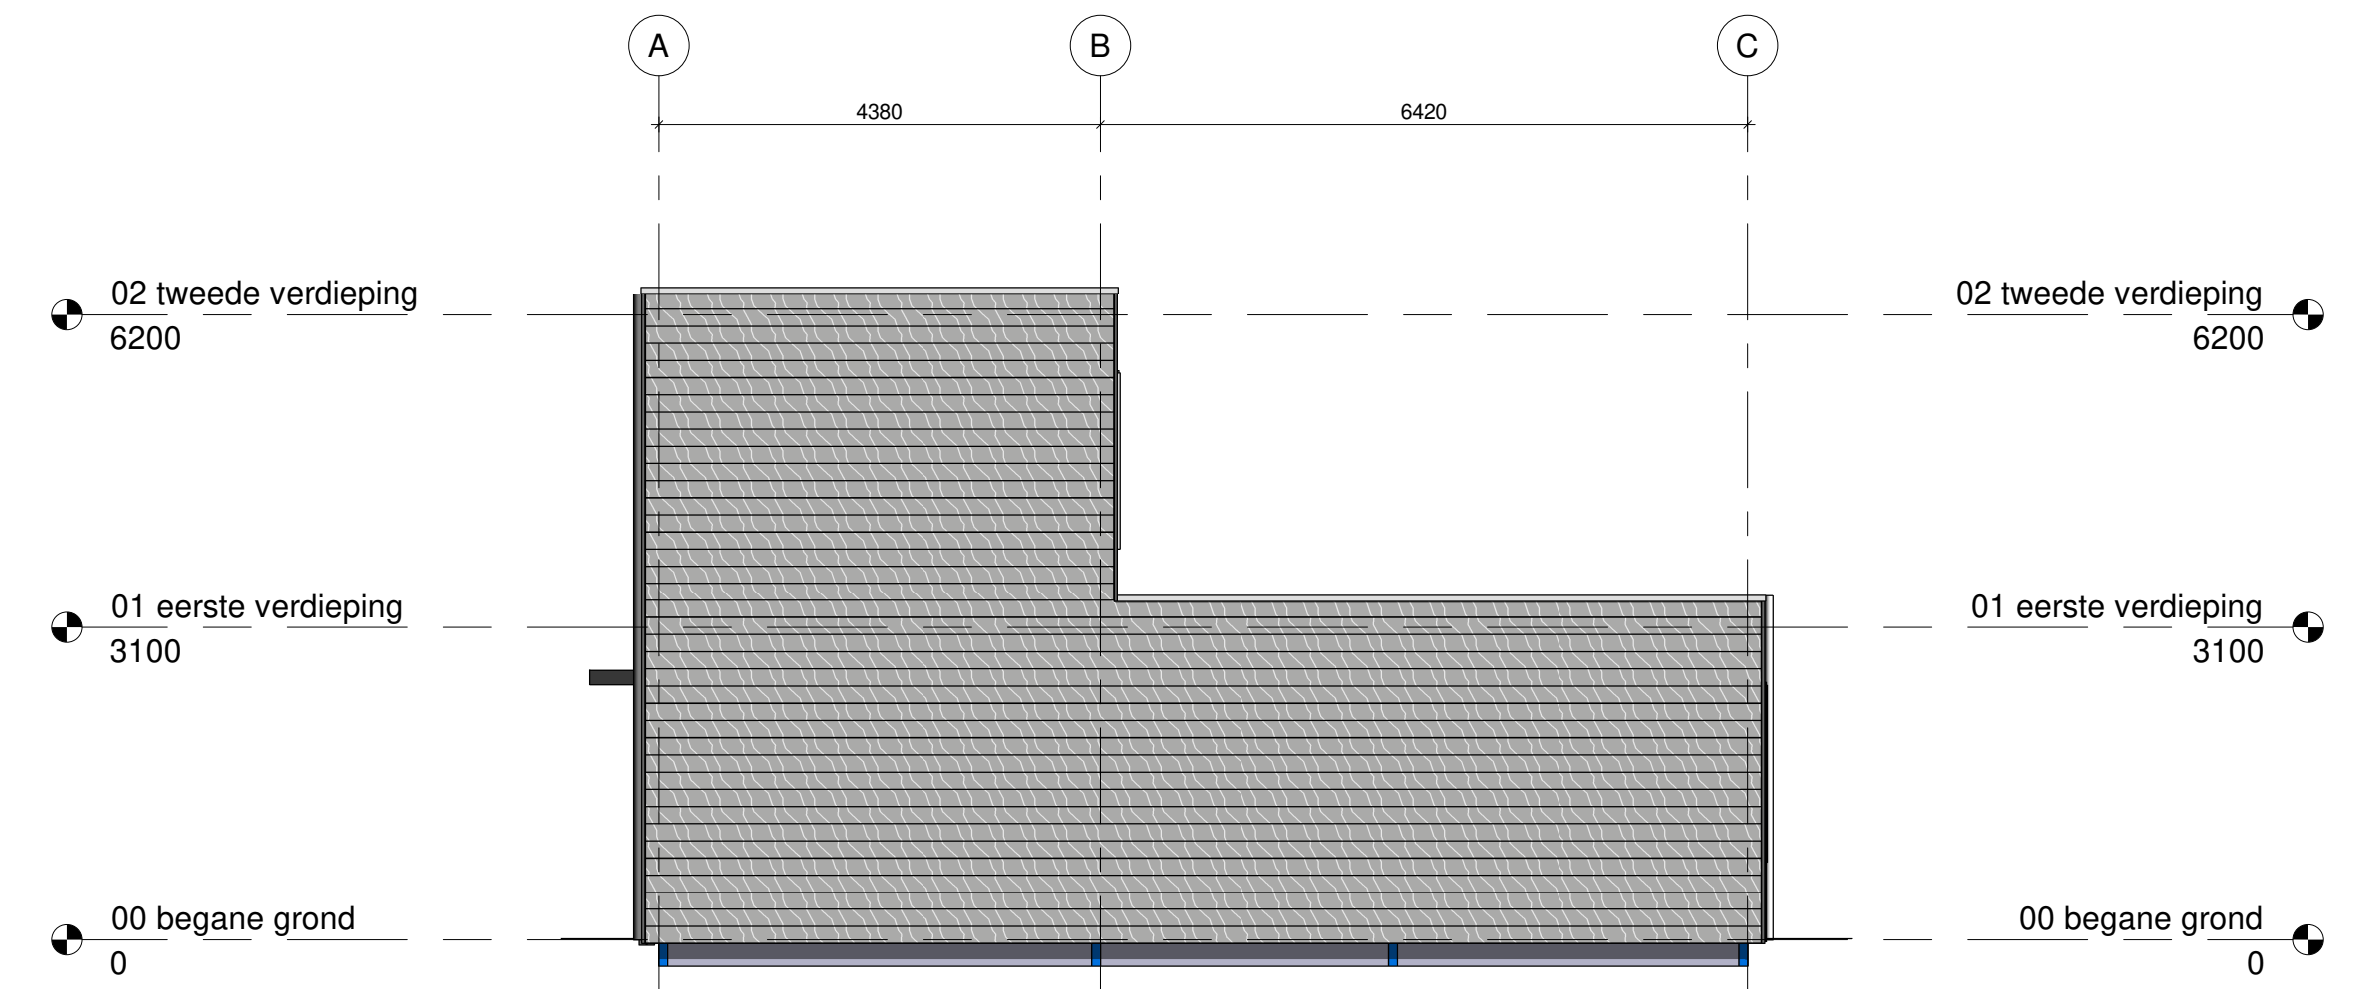

3 gevelaanzicht rechts
1 : 75

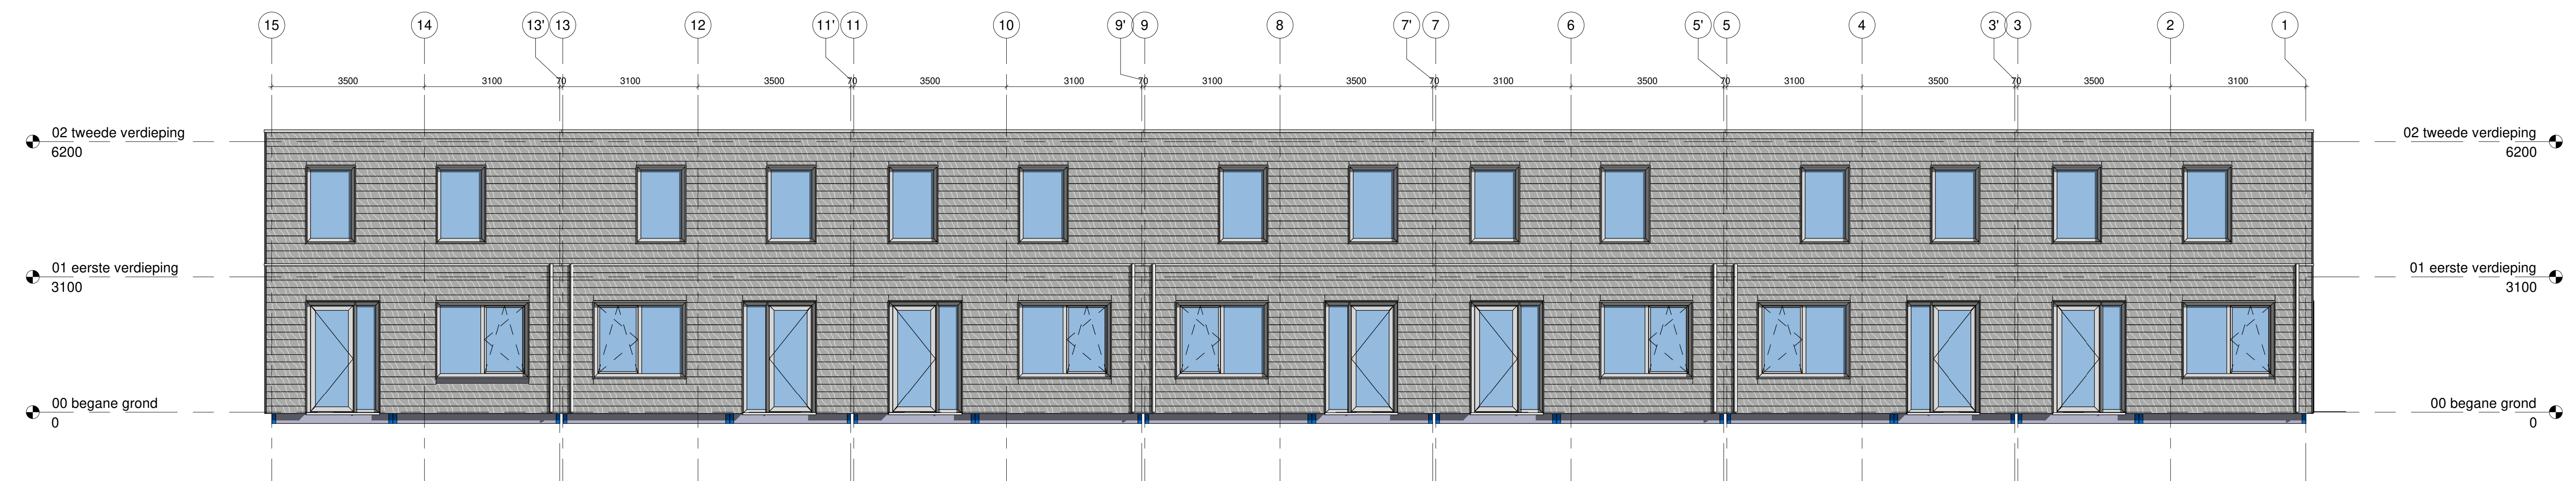

4 gevelaanzicht achterzijde
1 : 75