


Tijdelijk afmeren koppelponton in vaarweg Oude Maasje thv Abraham Kampbrug te Waspik

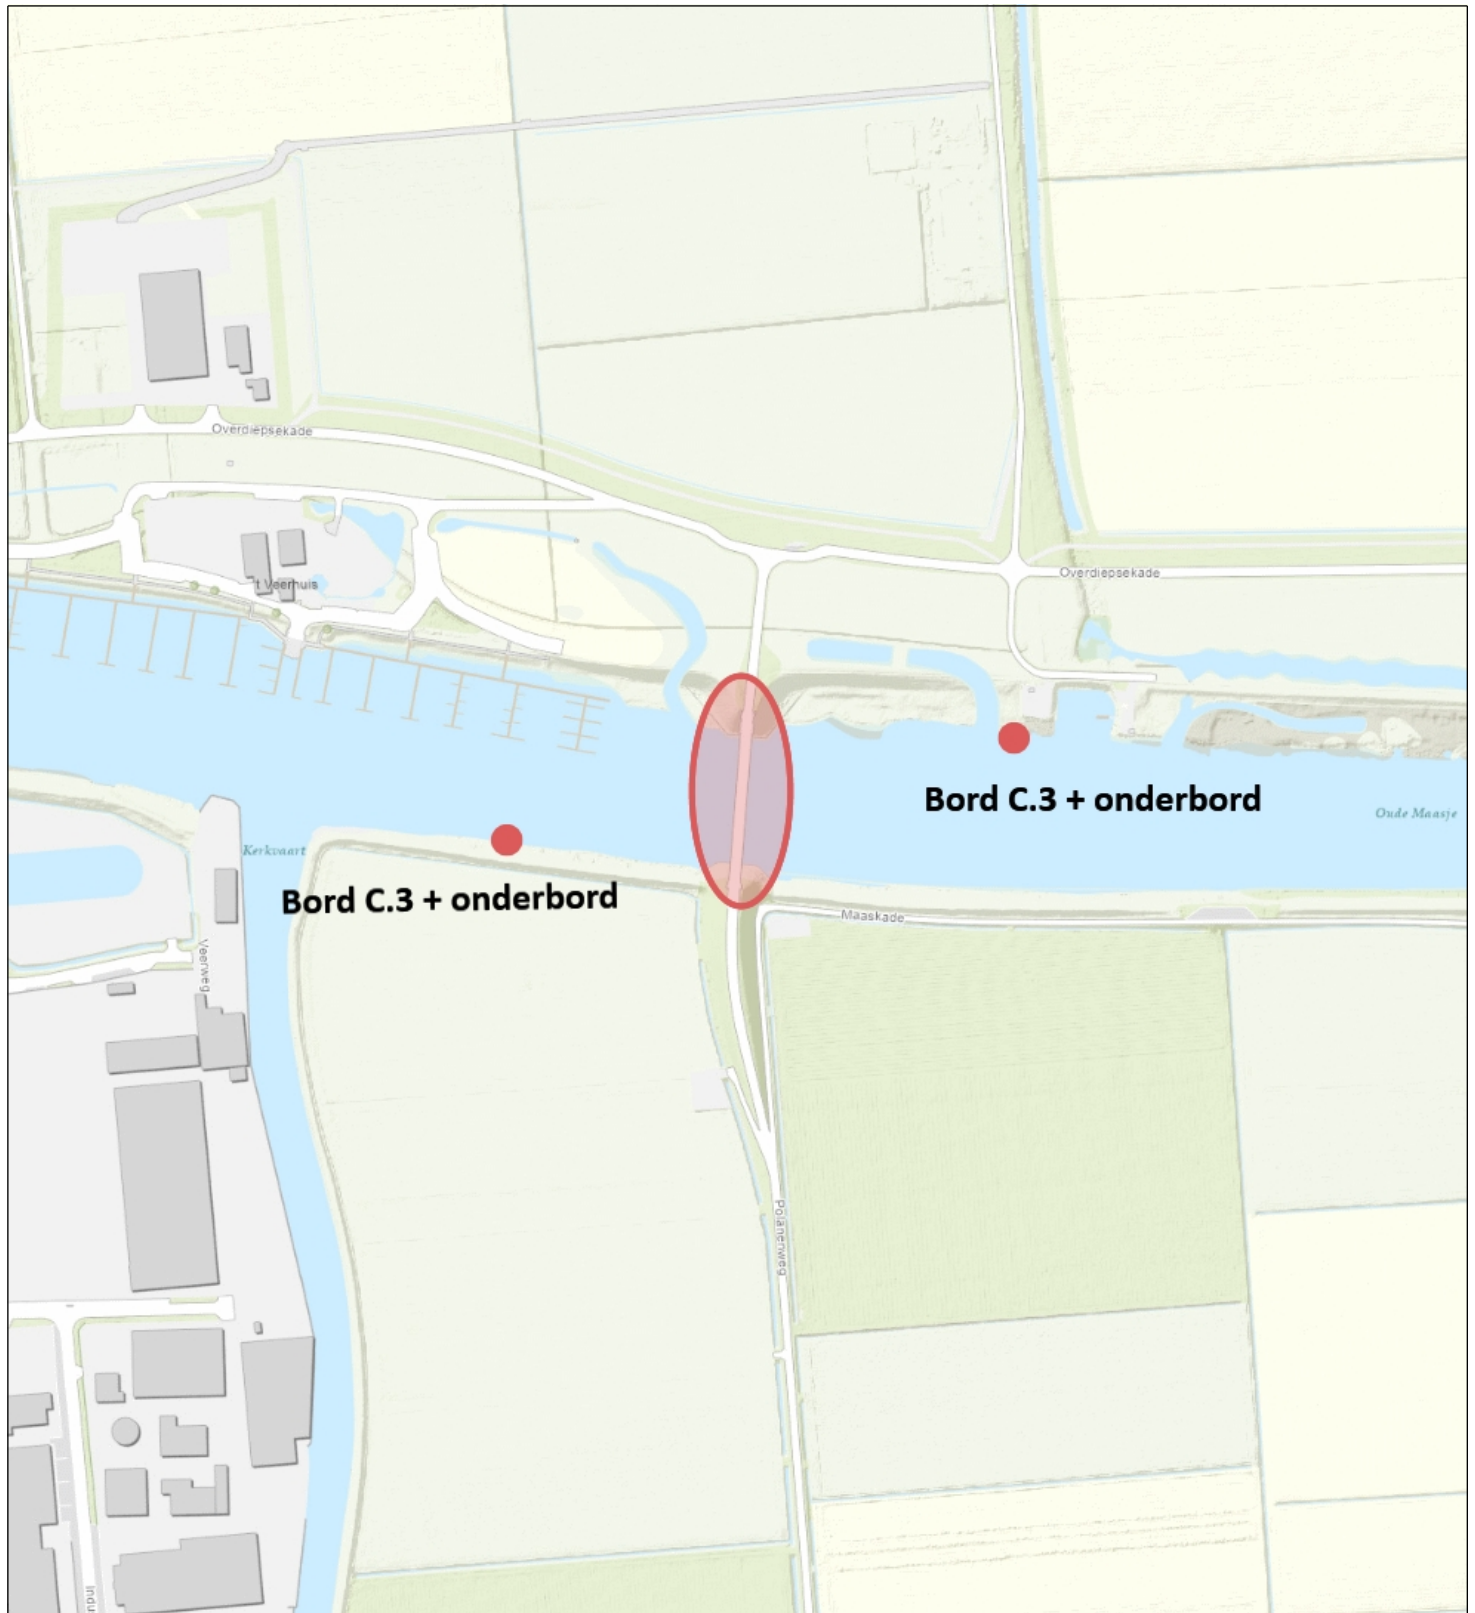

Topo



Naam/Proces:

Tekening nummer:
827394-A

Datum: 03-10-2024

Formaat: A4

Schaal: 1:5,000