



realiseren van een damwand in a-water OVK06731

thv Boerendijk 14 te Fijnaart

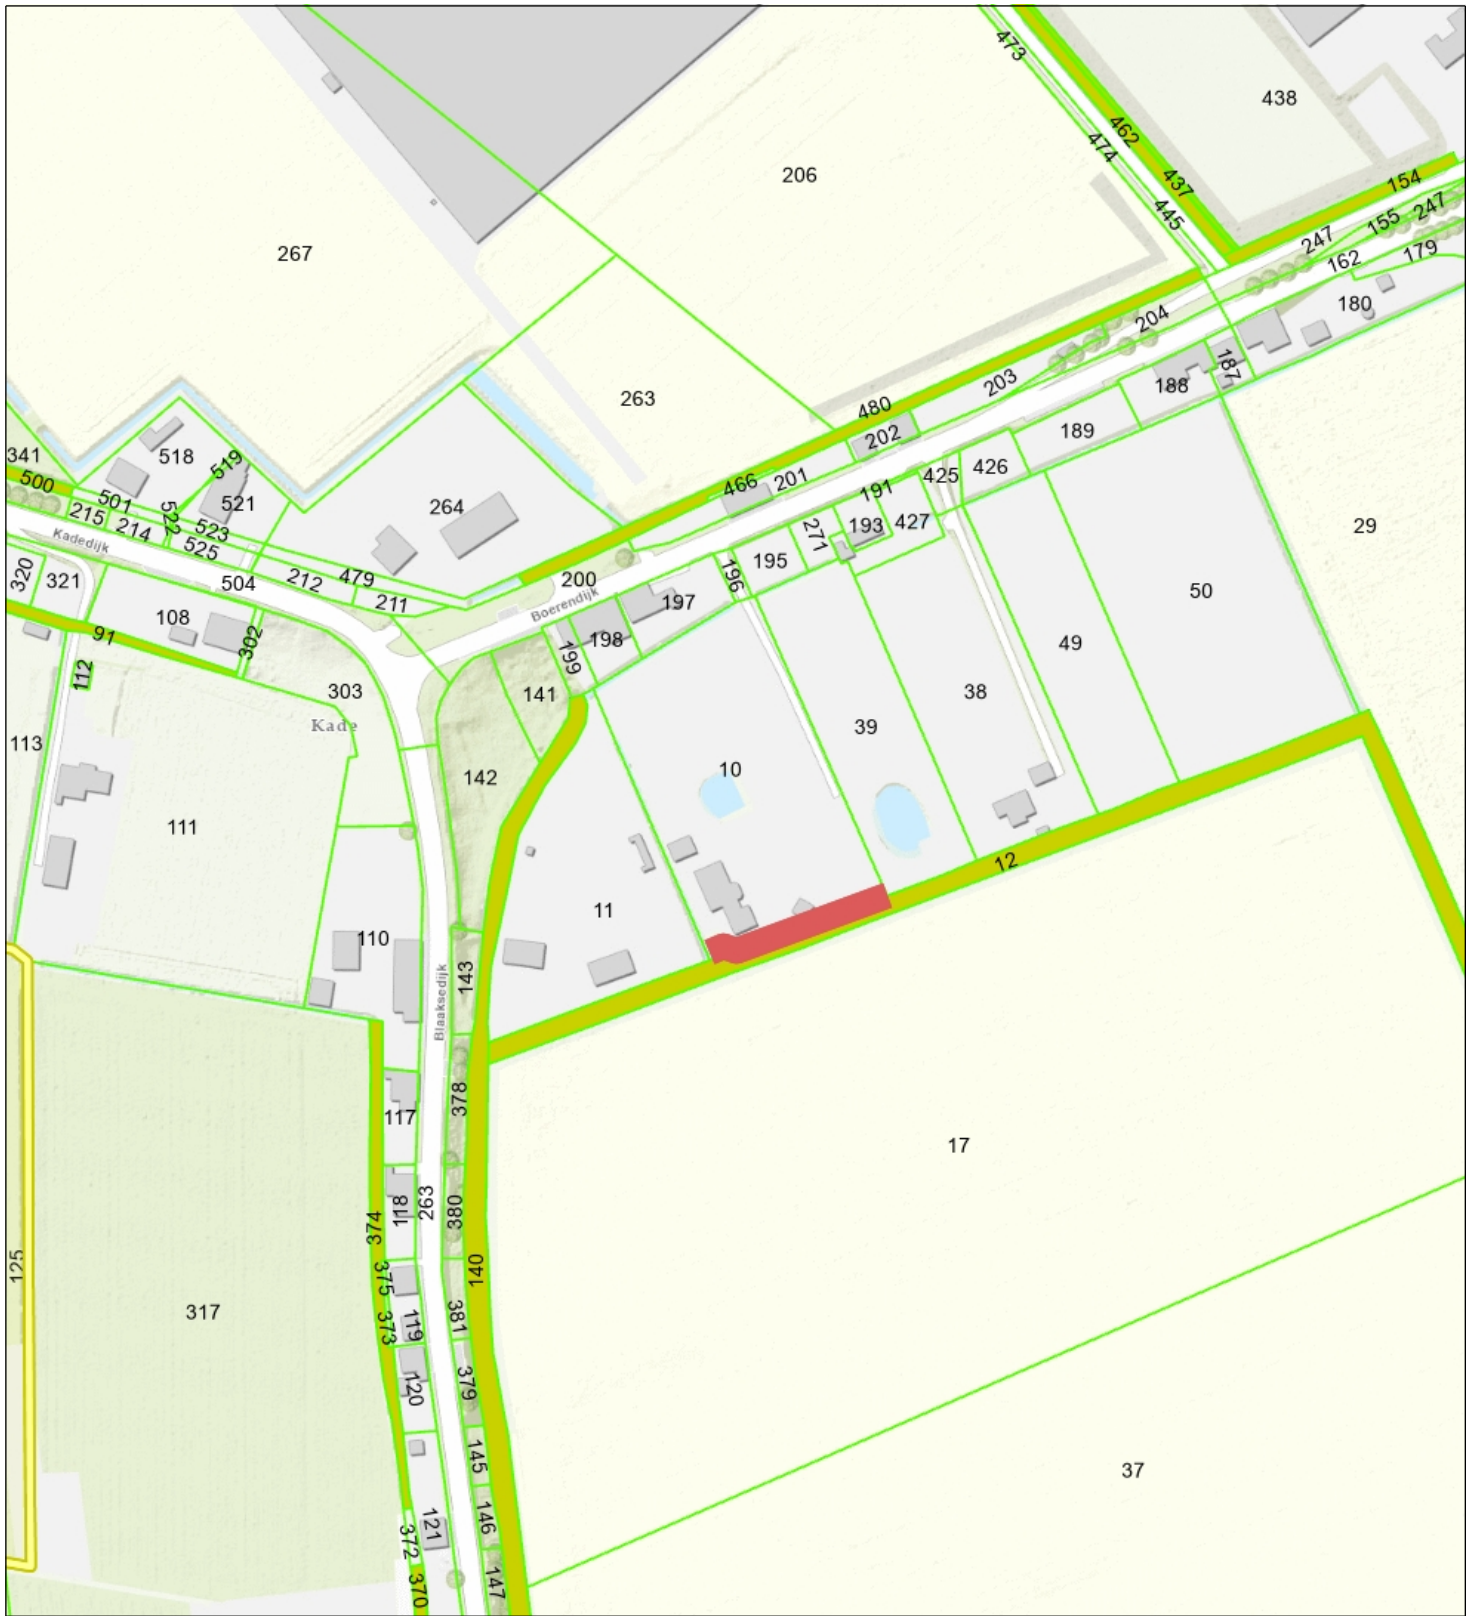

- Percelen
- Eigendom waterschap
- Topo

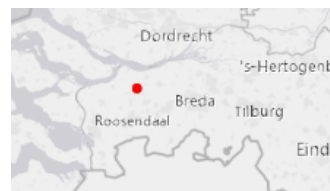

Naam/Proces:
0652824408-B

Datum: 02-10-2024

Formaat: A4

Schaal: 1:2,500