



legenda

-Alle maten in het werk te controleren. Tereinstaten zijn indicatief
 -Alle maten in mm
 -Aanring volgens NEN 47
 -Tekening volgens documentatie 1311 502
 -Materiaalcode vgs. bijbehorende materiaalstaat 1311 505 of bestekboek
 -Materiaalcode gelden voor het gehele dak, tenzij anders aangegeven.
 -Eventueel getekende base inschrijving valt buiten het bouwkundig bestek, tenzij anders aangegeven.
 -Vloeroppervlaktes volgens NEN 2560
 -Integrale toegankelijkheid en toegankelijkheid van ruimten, vrije doorgang en drempelhoogten voldoen aan de eisen zoals vermeld in onderstaande artikelen:
 -Bestaande bouw: art. 3.55 en 3.56 - Nieuwbouw: art. 4.73, 4.74, 4.160 t/m 4.162 en 6.22
 -Maatvoering vloerplakkaten ter plaatse van opklimpingen
 -Te openen ramen en deuren in slarme brand- en rookschadezones zijn zelfsluitend
 -P=0 is bovenkant bovenkant afgewerkte begane grondvloer = 5400+ NAP


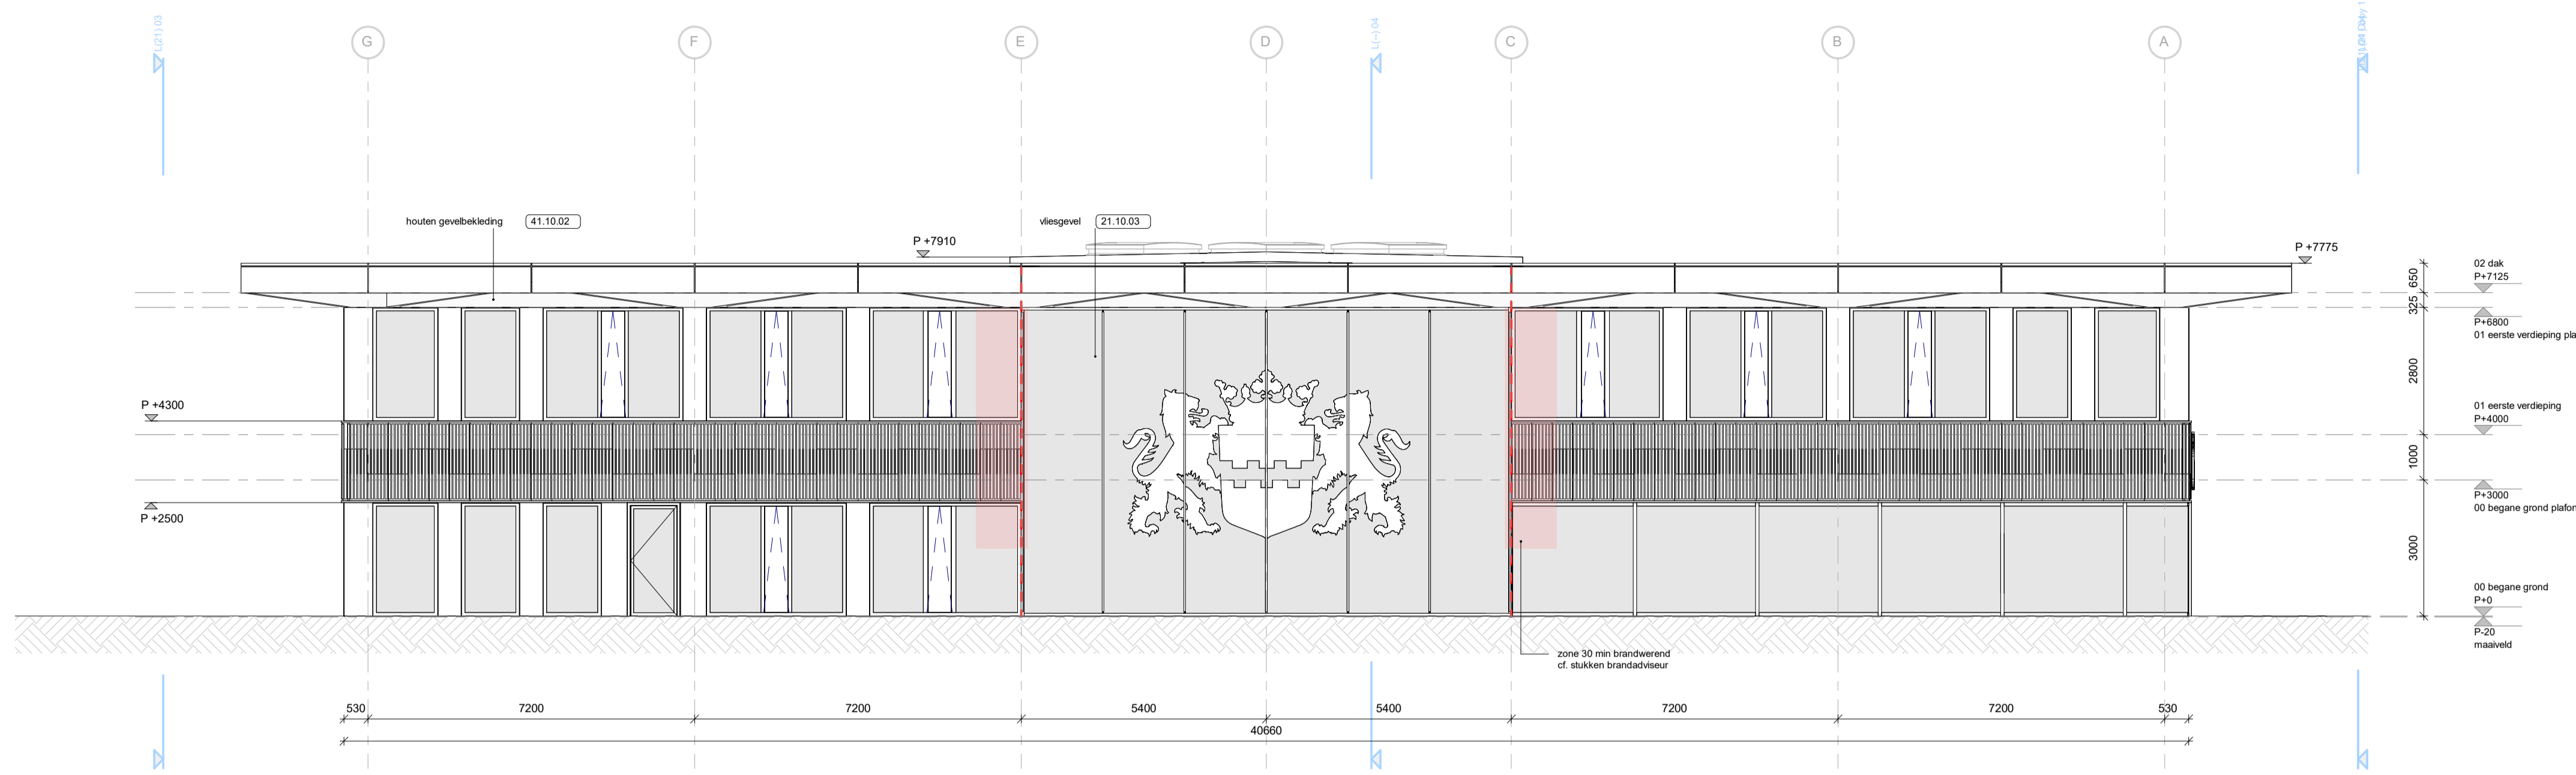


L(21) 01 westgevel

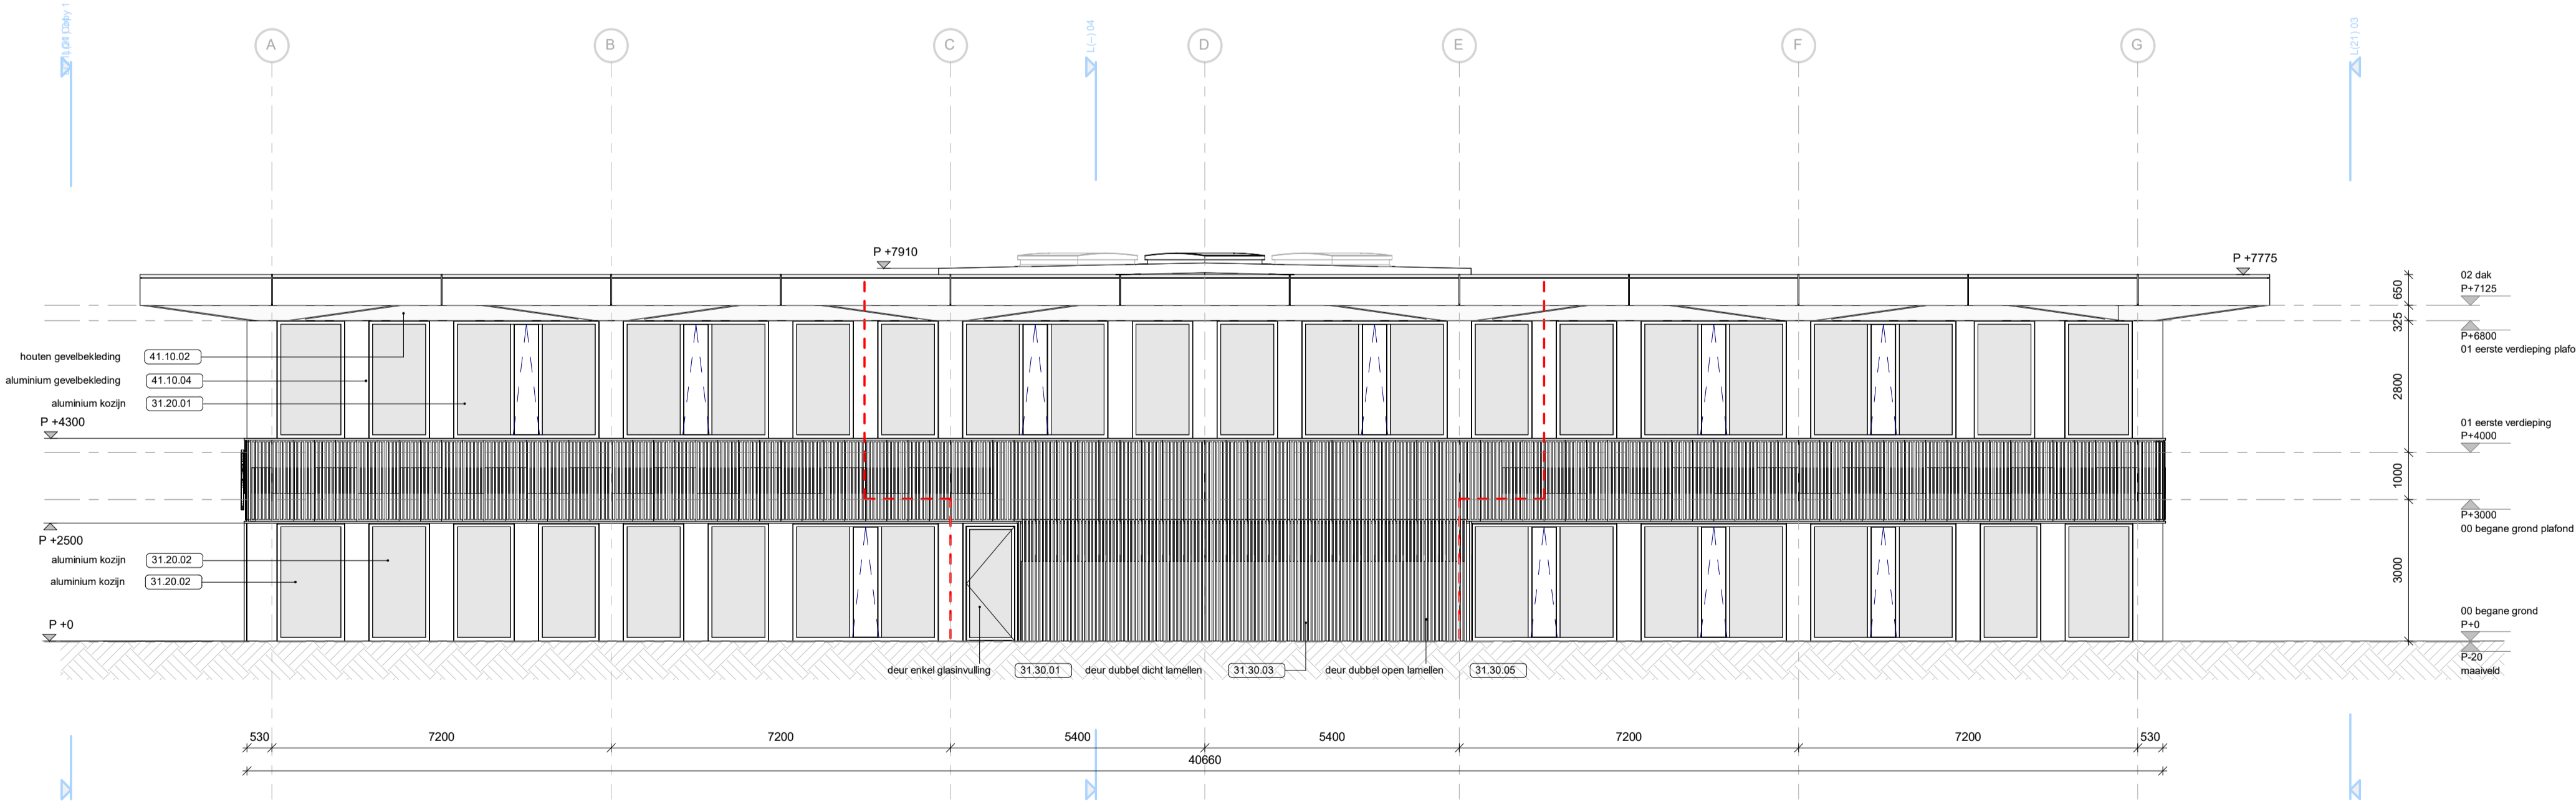

L(21) 02 oostgevel

DEFINITIEF

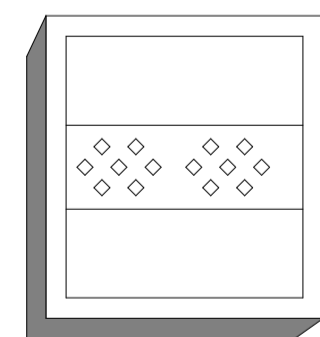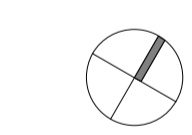

architectenbureau
 cepezed b.v.
 ezelsveldlaan 61
 2611 rv deift nl
 t +31 15 215 0000
 post@cepezed.nl
 www.cepezed.nl

opdrachtgever
 cepezed
 werk
 gemeentehuis buren
 fase
 B&U
 formaat
 A1
 getekend
 RGR
 gecontroleerd
 gewijzigd
 LBO

tekening
 aanzichten oost- en
 west gevel
 1311
 L(21)
 01-02