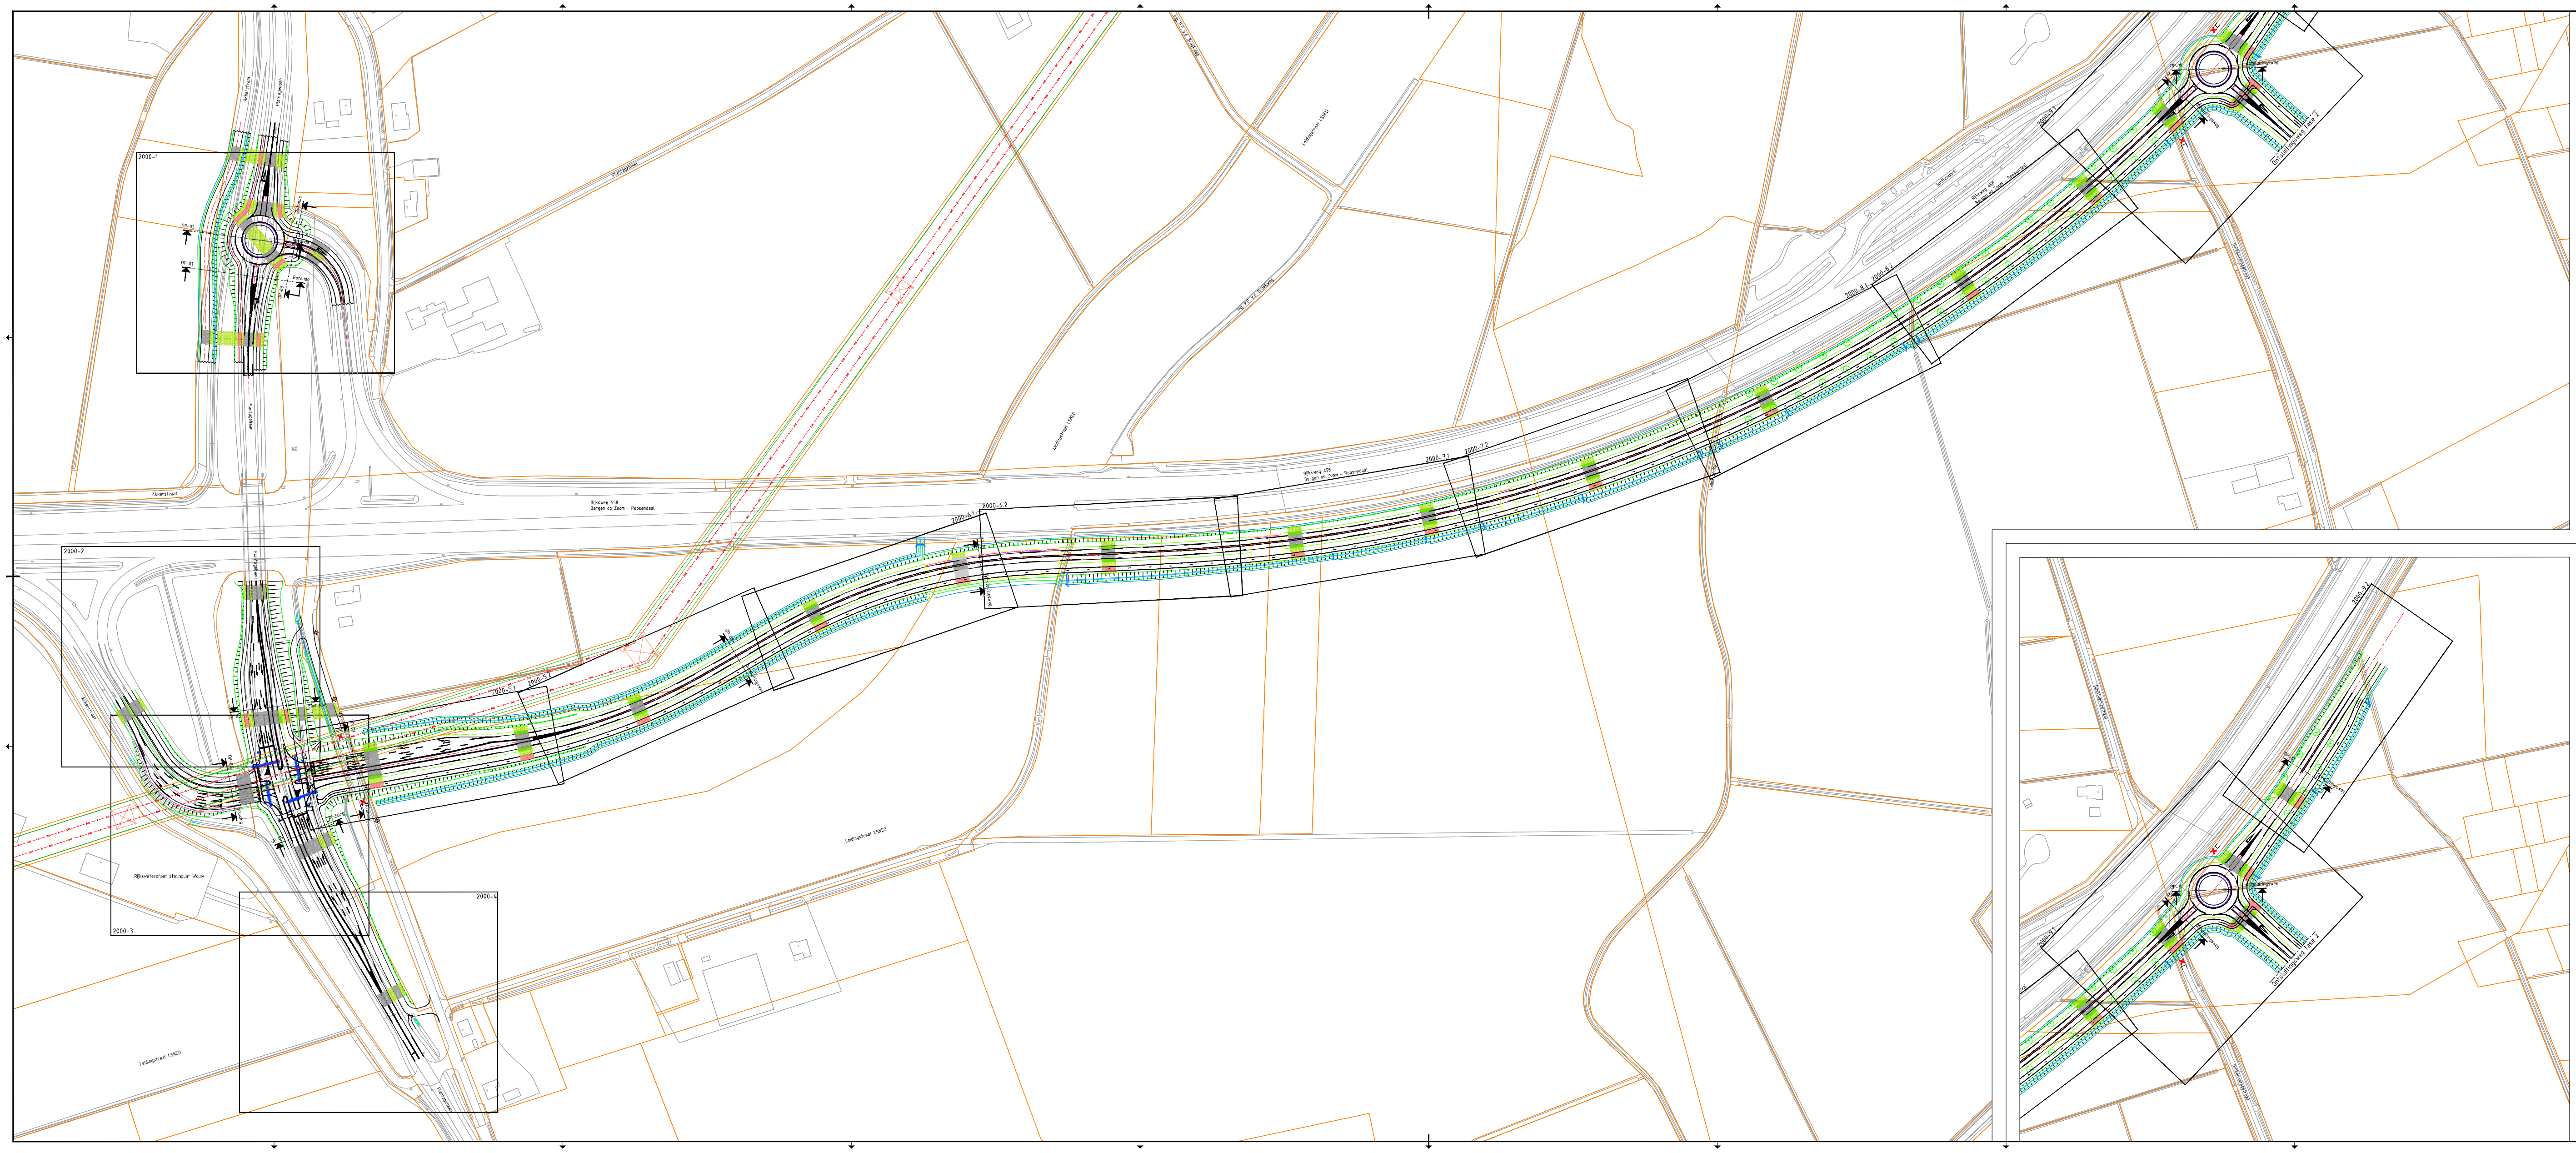

Verklaring

Bestaande situatie	
Kadastrale grens	
As weg	
Kantverharding	
Kunstwerk	
Berm	
Verstevigde berm	
Nieuwe watergang	
Toekomstig tracé hoogspann	
DP-01 — DP-01	Dwarsprofiel

Planoverzicht

Versie	Omschrijving	Datum
V2	Definitief ontwerp	28-5-2021
V1	Concept DO	21-10-2020

Opdrachtgever

Gemeente Roosendaal

Advies- en Ingenieursorganisatie Architect

ARCADIS

Project

Gebiedsontwikkeling Bulkenaar
Projectnummer : E07061.000507
Fase : Definitief Ontwerp

Onderwerp: Gebiedsontwikkeling Bulkenaar
Ontsluitingsweg fase 1
Overzichtstekening

Schaal : 1:1000
Contractnummer : n.v.t.
Bladformaat : A0+ (849x2100)
Bladnummer : 1 van 2
Status : Concept

Tekeningnummer: 1000
Versie: V2

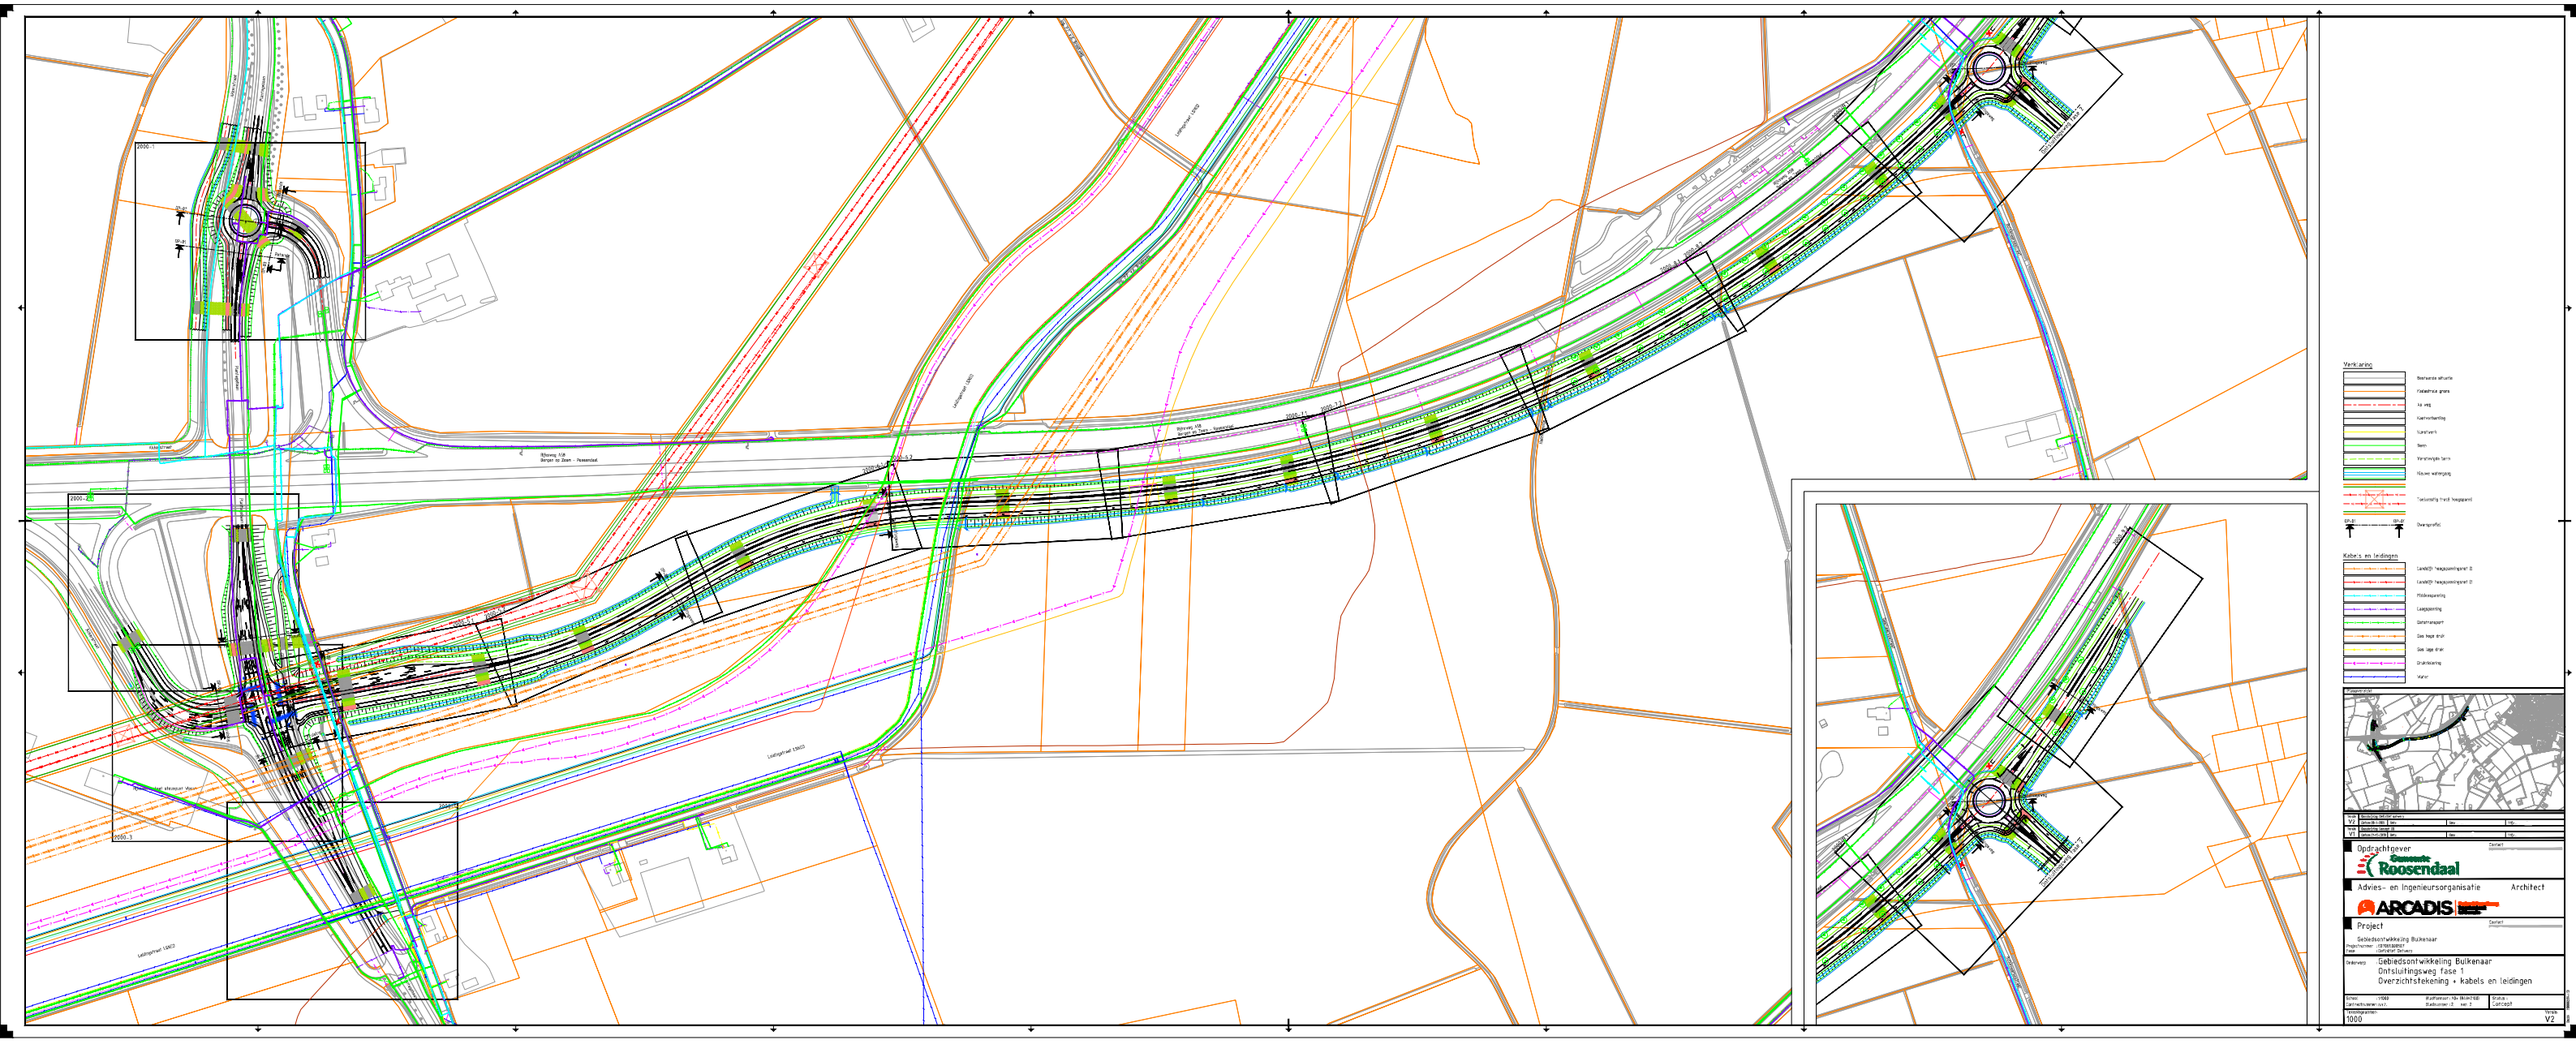

Verklaring
Kabels en leidingen
Opdrachtgever
Gemeente Roosendaal
Advies- en Ingenieursorganisatie
Architect
ARCADIS
Project
Gebiedsontwikkeling Bulkenaar
Ontsluitingsweg fase 1
Overzichtstekening • kabels en leidingen
1000
V2