


**Overzicht**  
Schaal 1: 2000

**Opmerkingen:**  
Maten in millimeters  
Hoogtematen in meters f.a.v. NAP.  
Hoeken in graden.  
Coördinaten in meters t.o.v. het Rijksdriehoekstelsel.

**Bovenaanzicht**  
Schaal 1: 100

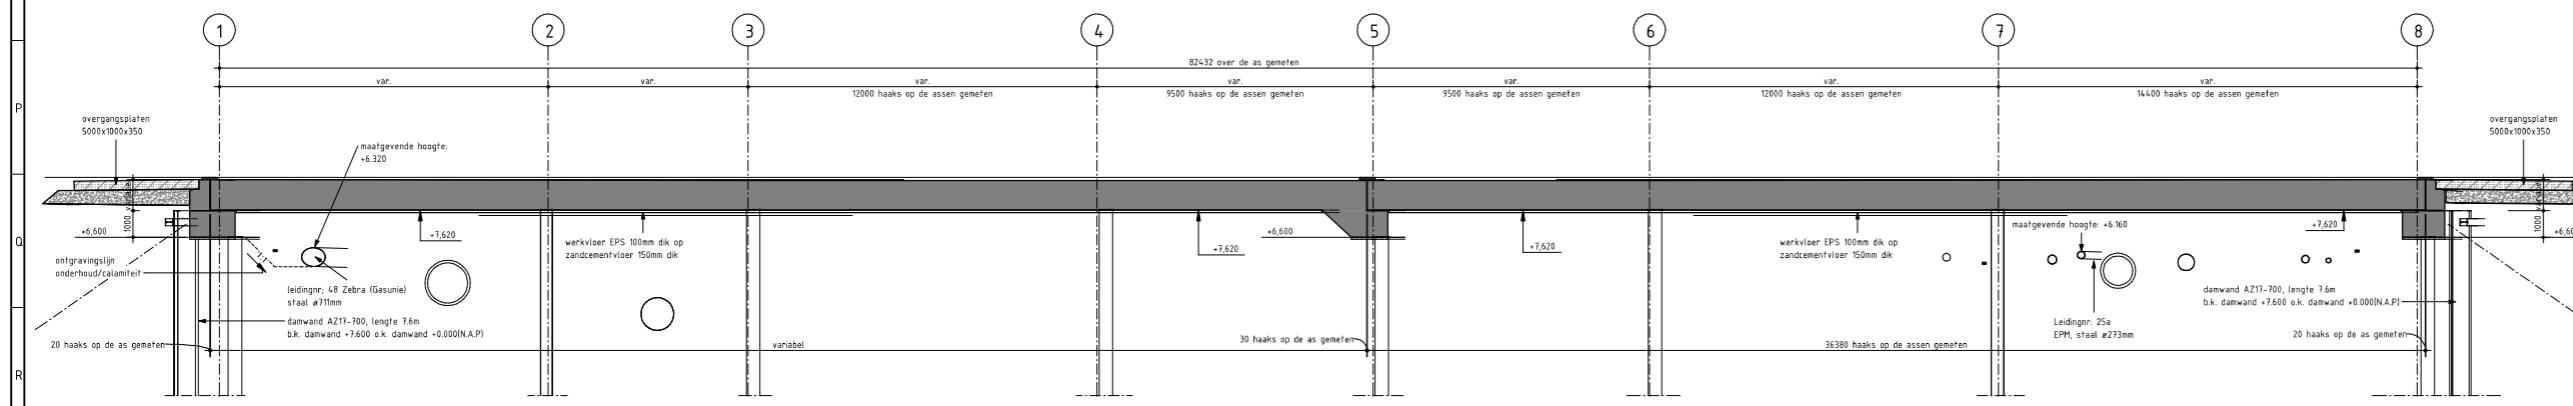

**Langsdoorsnede A**  
Schaal 1: 100

Opmerking HWA: Het principe van directe hemelwaterafvoer naar de berm staat nog ter discussie en is onder voorbehoud hier weergegeven.

versie	omschrijving	dat.	con.	vr.
0.1	0.1	24-10-2021		

**Opmachtgever**  
Gemeente Roosendaal

**Projectbureau**  
ARCADIS

**Project**  
Gebiedsontwikkeling Bulkenaar  
Projectnummer: ANL-30088451  
Fase: V0\_3D Overkluizing project  
Onderwerp: Gebiedsontwikkeling Bulkenaar  
Beveiligingscategorie: AS2 - Internaal

Schaal: als aangegeven  
Bladformaat: A0  
Blad: 1 van 2  
Status: Concept

Tekeningnummer: 3500  
Versie: 0.1