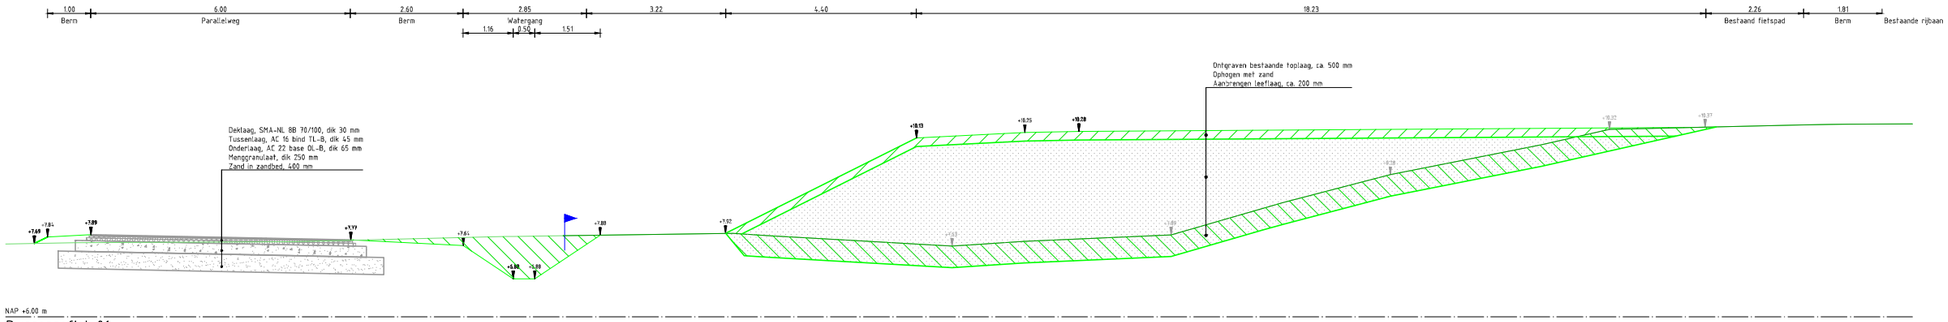

Dwarsprofiel-01
SCHAAL 1 : 50

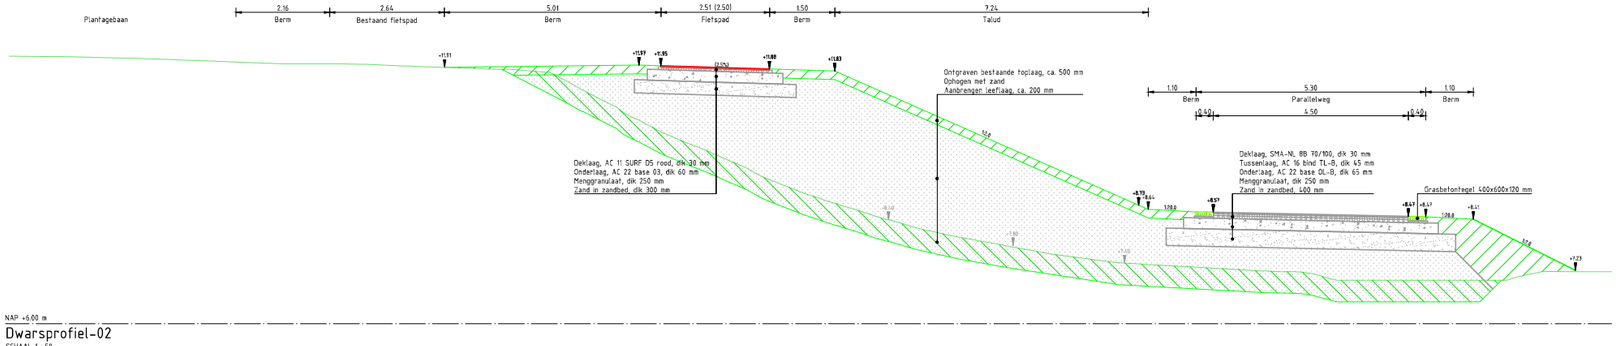

Dwarsprofiel-02
SCHAAL 1 : 50

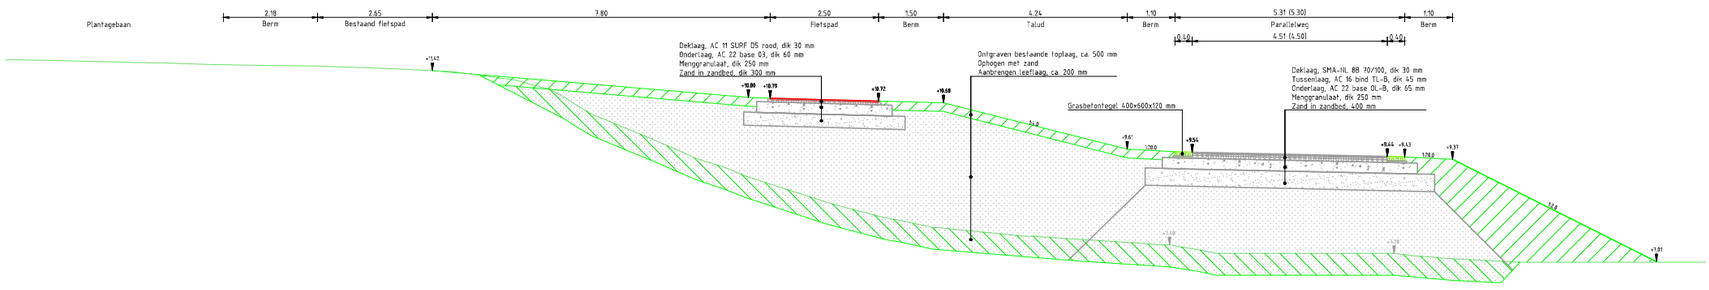

Dwarsprofiel-03
SCHAAL 1 : 50

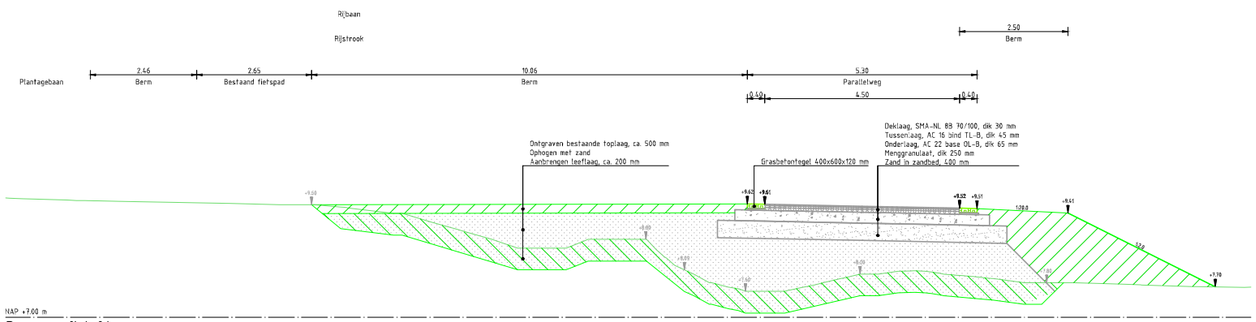

Dwarsprofiel-04
SCHAAL 1 : 50

Verklaring

- Bestaand maaiveld (Bron: dwarse inmeting Geo Infra d.d. 24-3-2021)
- Bestaand maaiveld (Bron: AHN3)
- Nieuw maaiveld
- Asfalt
- Rood asfalt
- Asfalt
- Menggranulaat
- Zand in zandbed
- Aanvullen zand
- Aanvullen grond
- Ontgraven grond
- Overklulzingsconstructie

Versie	Omschrijving: Concept bestek:		
V1	Datum: 19-04-2021	Ser.:	Ceru:	Vrij:
Versie	Omschrijving: Concept tekeningen:		
V0.1	Datum: 22-09-2021	Ser.:	Ceru:	Vrij:

Opdrachtgever
Gemeente Roosendaal
Contact

Advies- en Ingenieursorganisatie
ARCADIS
Architect

Project
Bulkenaar - Bestek Ontsluitingsweg
Projectnummer : 300886452
Fase : Technisch ontwerp / bestek
Contact

Onderwerp : Dwarsprofielen

Schaal : 1:50
Contractnummer: n.v.t.
Bladformaat : A0
Bladnummer : 1 van 2
Status : Concept

Tekeningnummer: BULK-ARC-DP-00-CE-BT-4401
Versie: V1.0

C:\Users\ivanhoe\OFFPR\ACCDocs\Arcadis\LAV_-_300886452-_Bulk_BT_Ontsluitingsweg\Project Files\DBM\02_WP\CAD\01\Folder\4400_Dwarsprofielen\BZ\X-ARC-DP-00-CE-BT-4400 - 7900760061.dwg