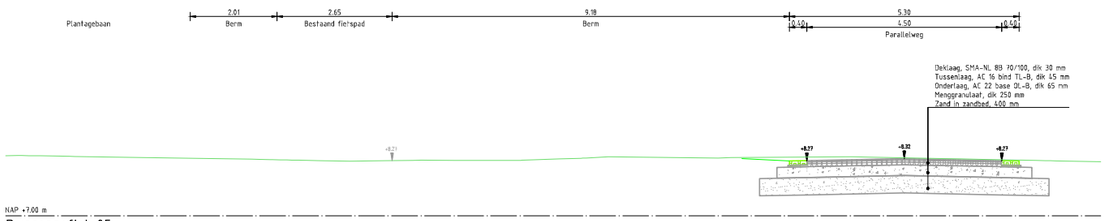

Dwarsprofiel-05

SCHAAL 1 : 50

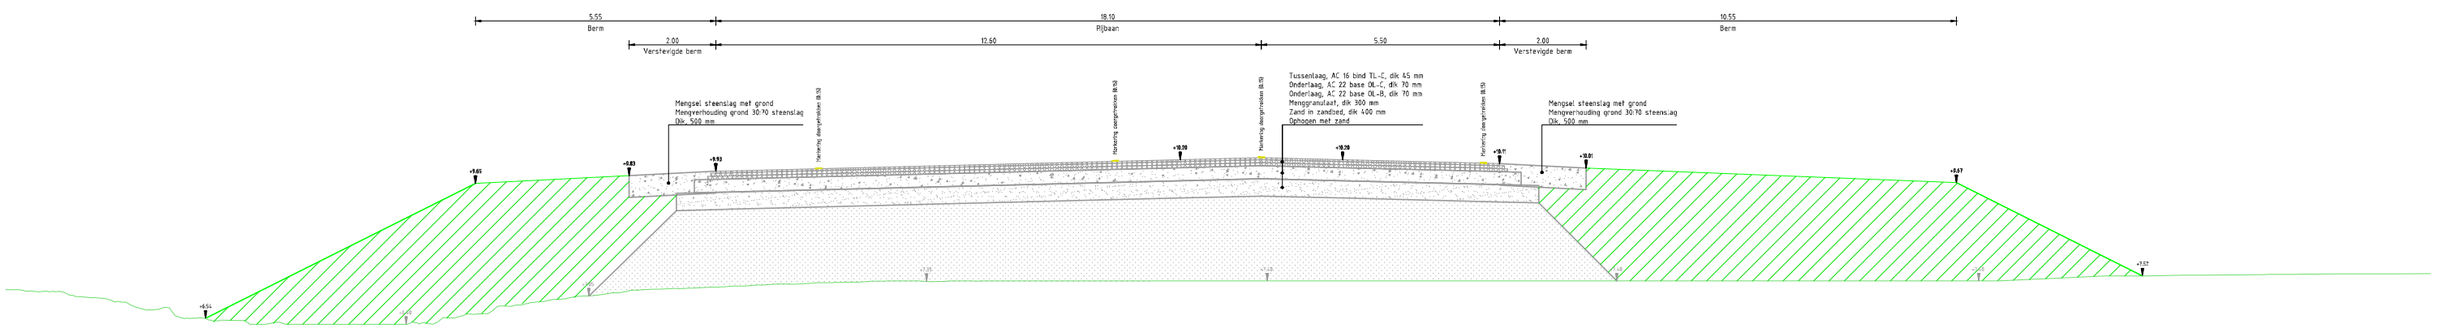

Dwarsprofiel-06

SCHAAL 1 : 50

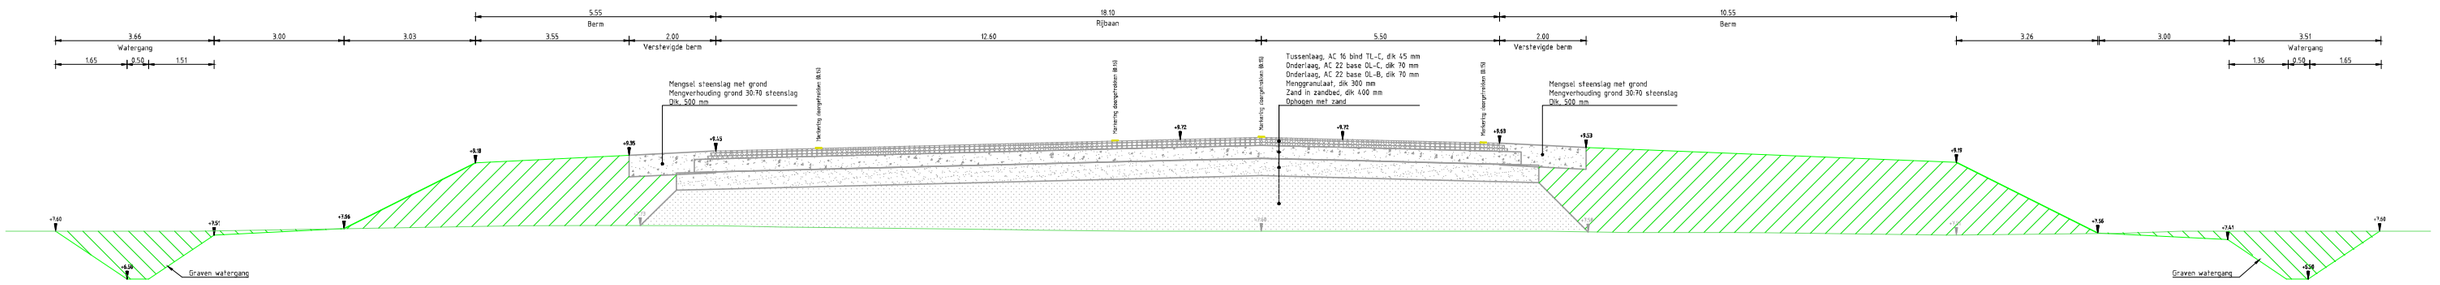

Dwarsprofiel-07

SCHAAL 1 : 50

Verklaring

- Bestaand maaiveld
  Bron: steve triathlg Gaa bthv dd. 24-3-2021
- Bestaand maaiveld
  Bron: RTM-3
- Nieuw maaiveld
- Asfalt
- Rood asfalt
- Asfalt
- Menggranulaat
- Zand in zandbed
- Aanvullen zand
- Aanvullen grond
- Ontgraven grond
- Overkluizingsconstructie

Versie	Omschrijving: Concept bestek		
V1	Datum: 19-04-2023	Gec.:	Vrij.:
Versie	Omschrijving: Concept Tekeningen		
V0.1	Datum: 22-07-2022	Gec.:	Vrij.:

Opdrachtgever
Gemeente Roosendaal

Contact

Advies- en Ingenieursorganisatie
ARCADIS

Architect

Contact

Project
Bulkenaar - Bestek Ontsluitingsweg
Projectnummer : 30088452
Fase : Technisch ontwerp / bestek

Onderwerp : Dwarsprofielen

Schaal : 1:50	Bladformaat : A0	Status :
Contractnummer: n.v.t.	Bladnummer : 2 van 2	Concept

Tekeningnummer: BULK-ARC-DP-00-CE-BT-4402
Versie: V1.0

C:\Users\harm.[illegible]\ARCADIS\Arnhem\LAVE-30088452-Bulk_BT_Ontsluitingsweg\Project Files\VERSIE\02_WIP\EAD\DATAdata\4402_Dwarsprofielen\BULK-ARC-DP-00-CE-BT-4402 - V1.0.dwg