



# het herstellen van een leiding thv Klaverpolderseweg 20 te Moerdijk

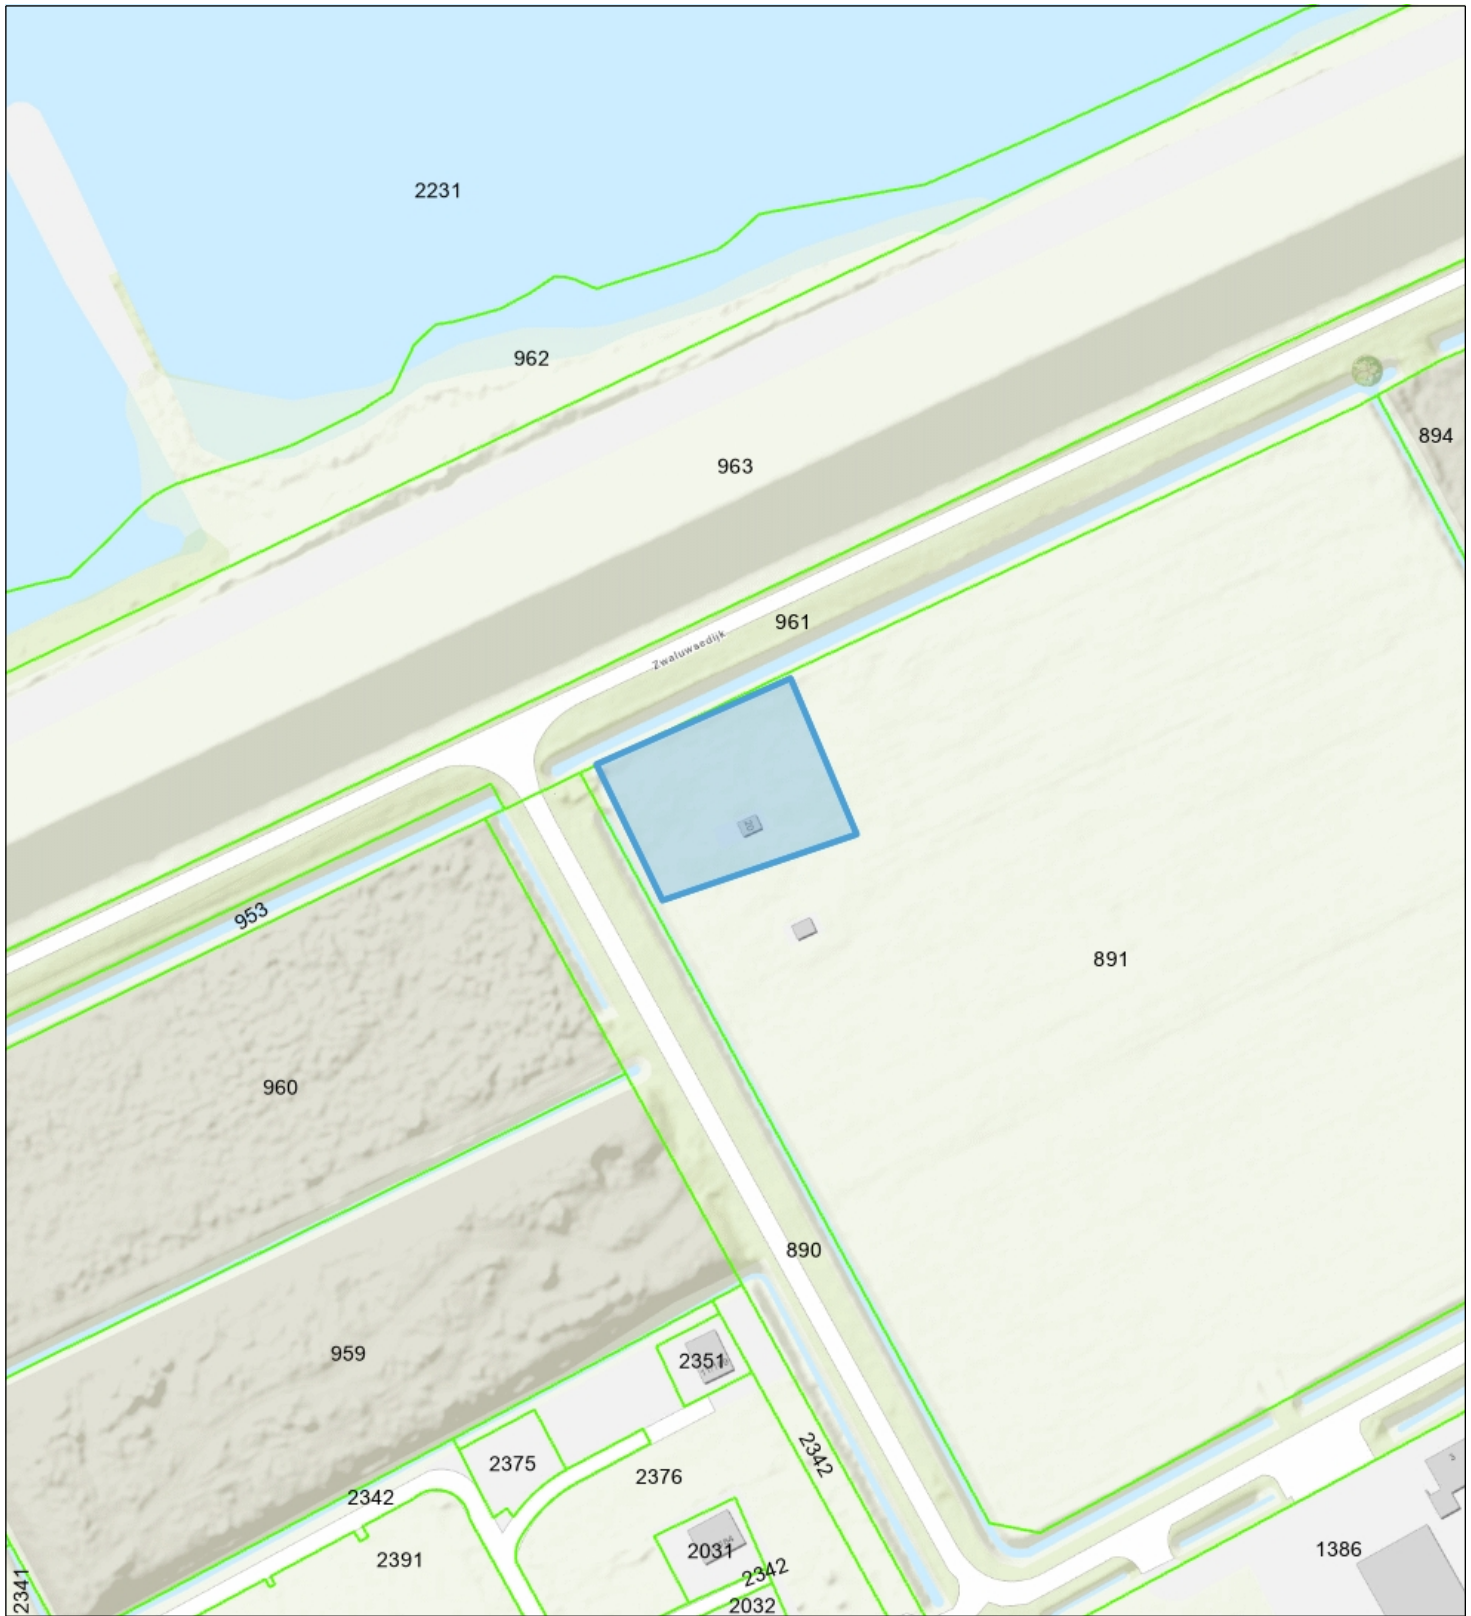

 Percelen  
Topo

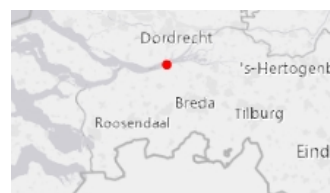

**Naam/Proces:**  
0652823470-B

**Datum:** 07-10-2024

**Formaat:** A4

**Schaal:** 1:1,500