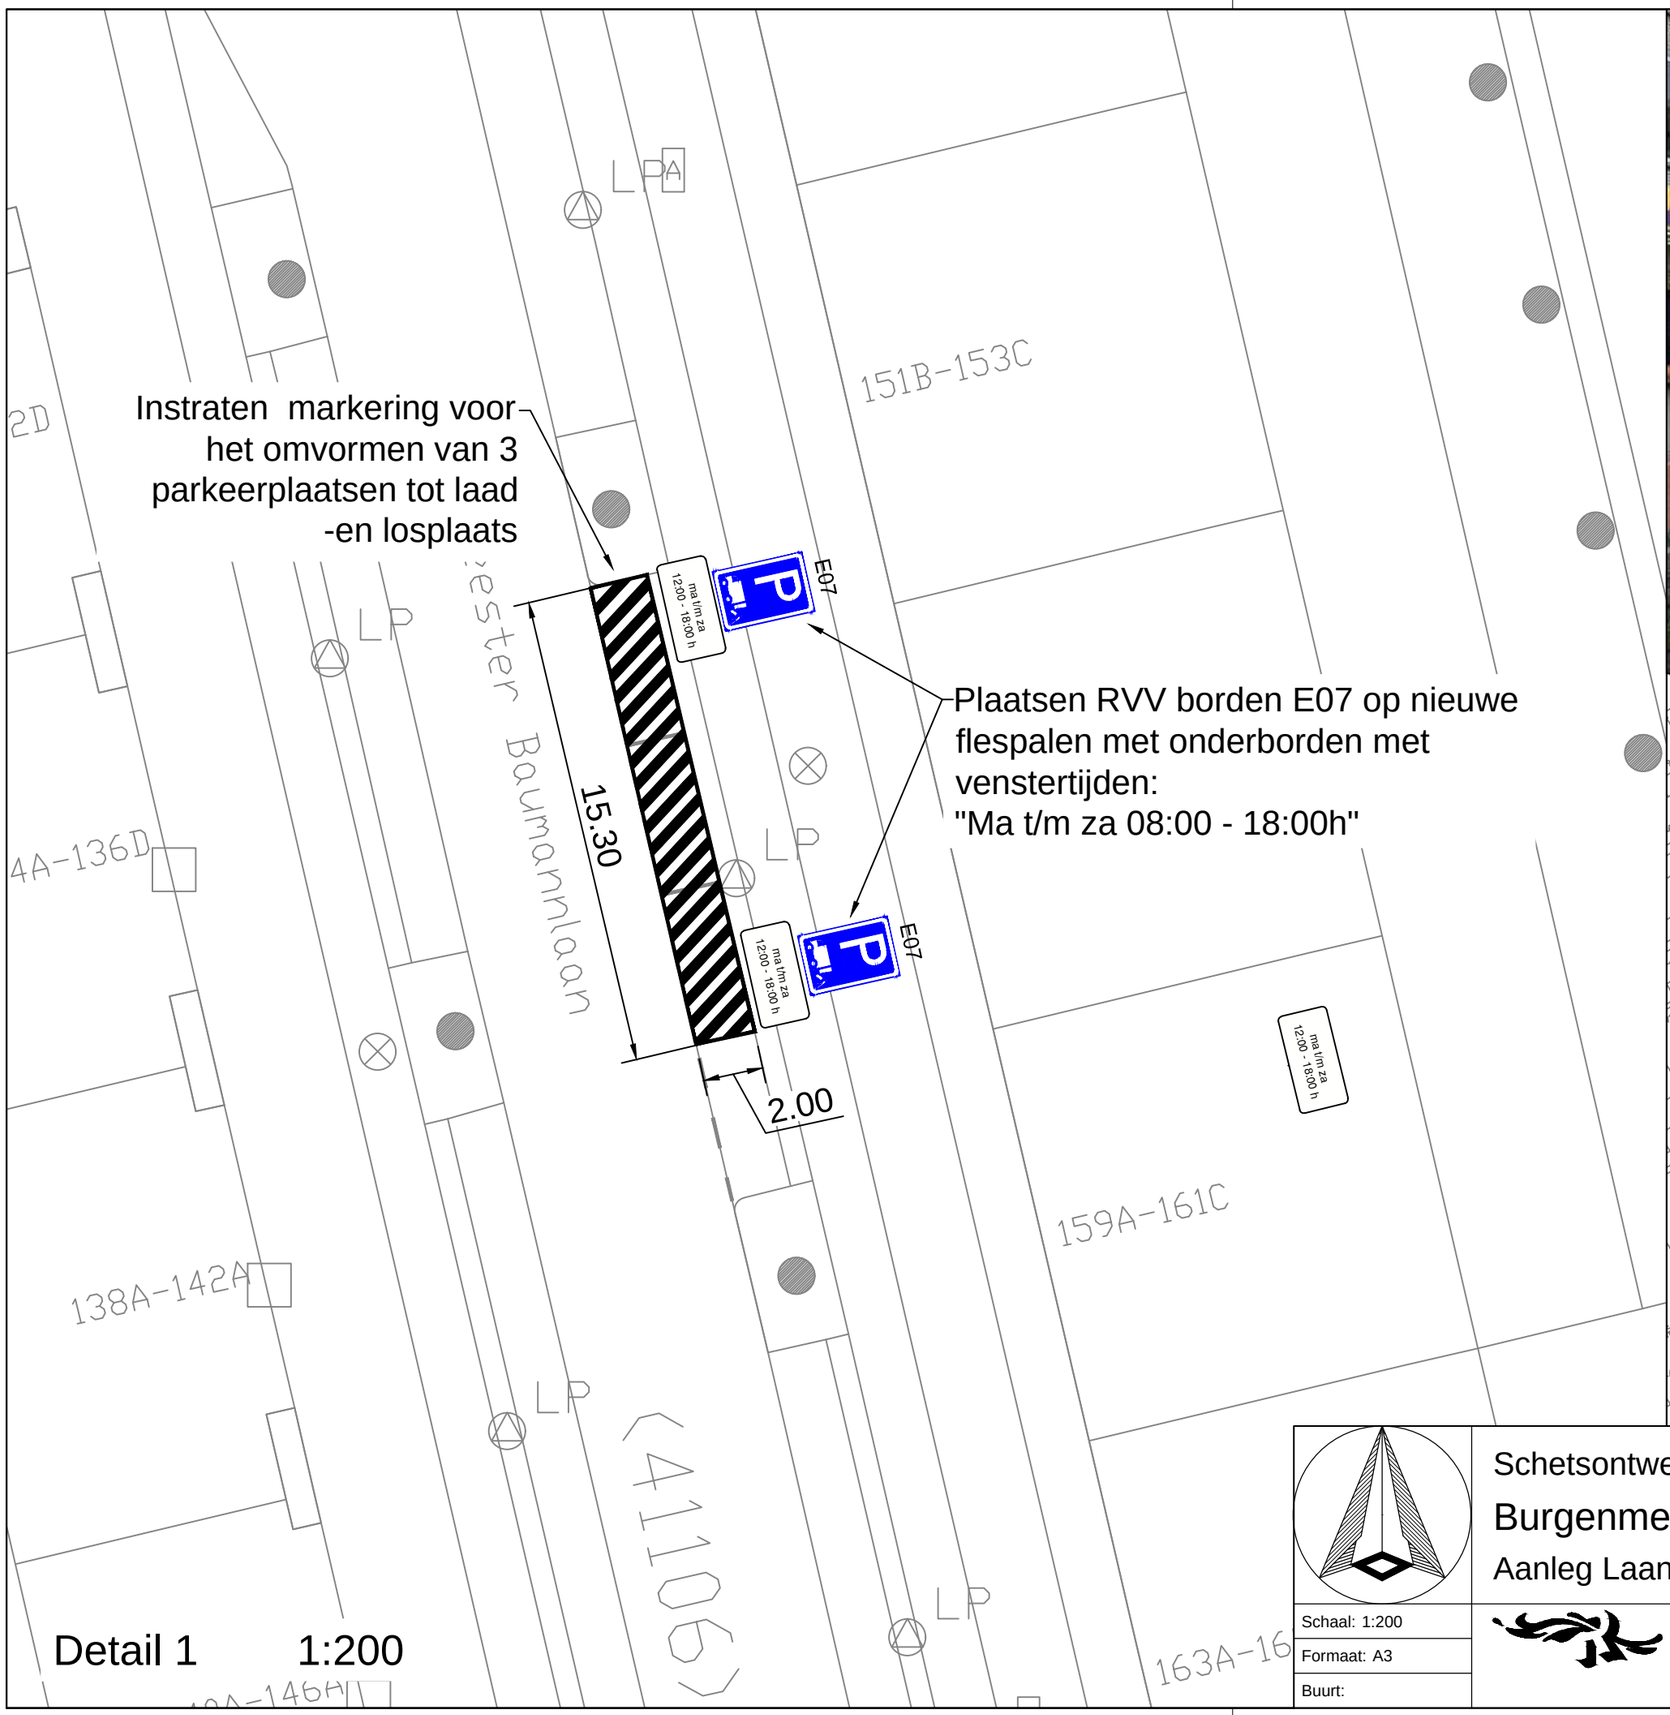

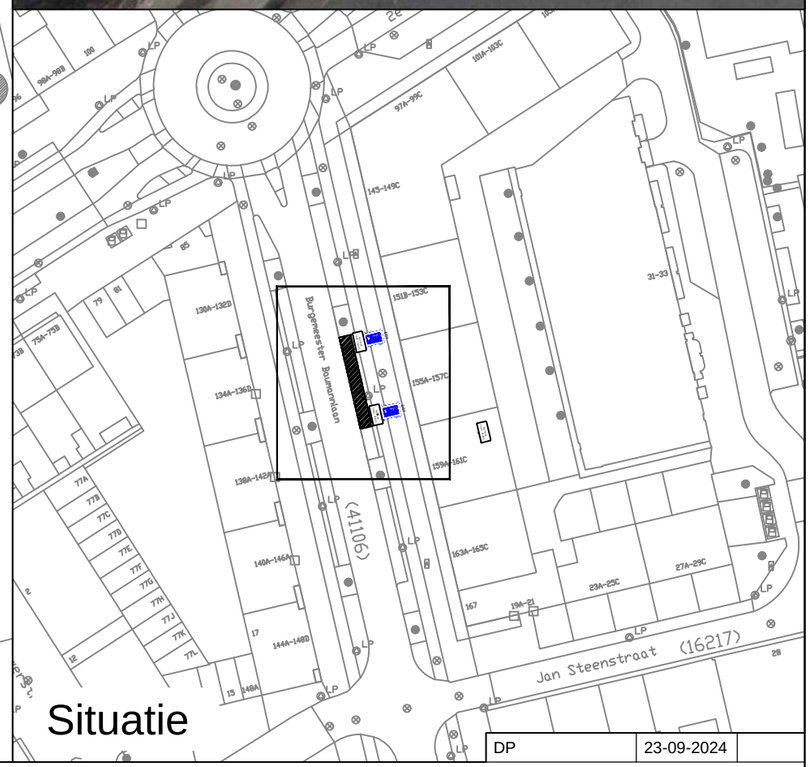

DP	23-09-2024	

Schetsontwerp

Burgenmeester Baumanlaan

Aanleg Laan -en Losplaats

Schaal: 1:200	Gemeente Rotterdam Stadsontwikkeling Mobiliteit	Bestandsnaam: MOB24-075_B Baumaanlaan_L&L zone.dwg
Formaat: A3		MOB 24 / 075
Buurt:		Bladnr: 1/1