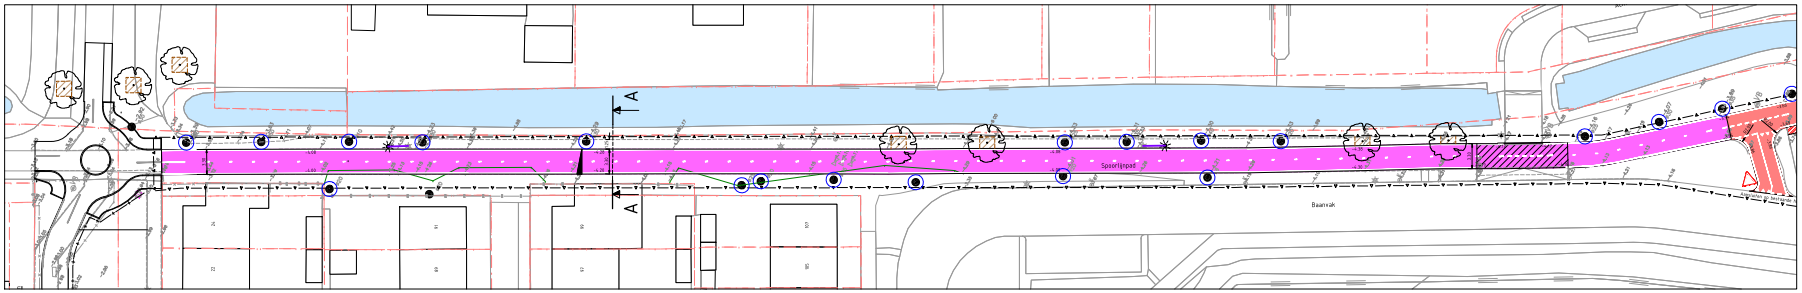

Overzicht deelgebied 1A

Schaal 1:250

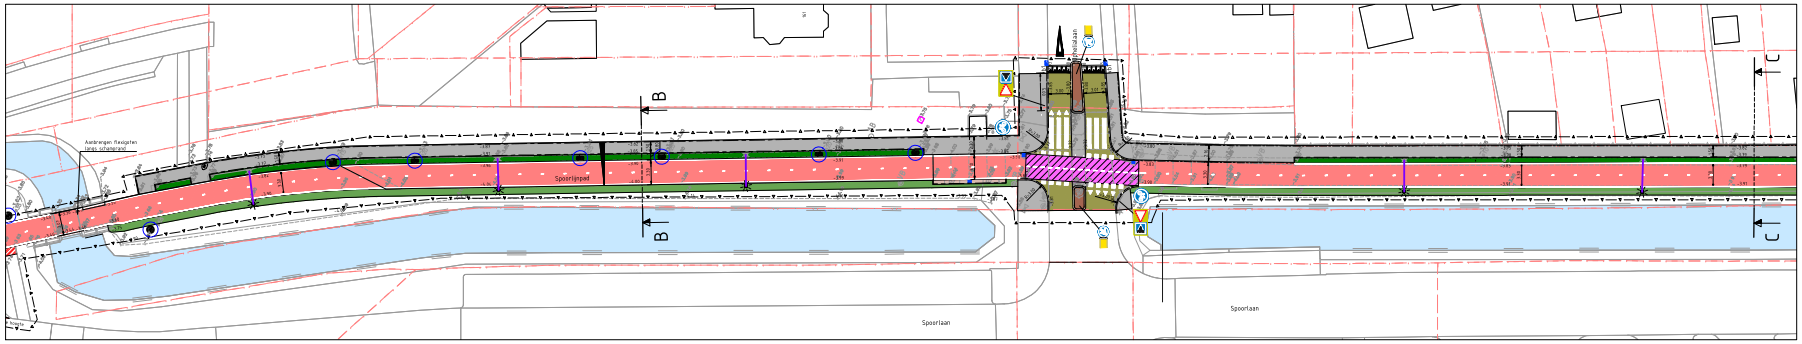

Overzicht deelgebied 1B

Schaal 1:250

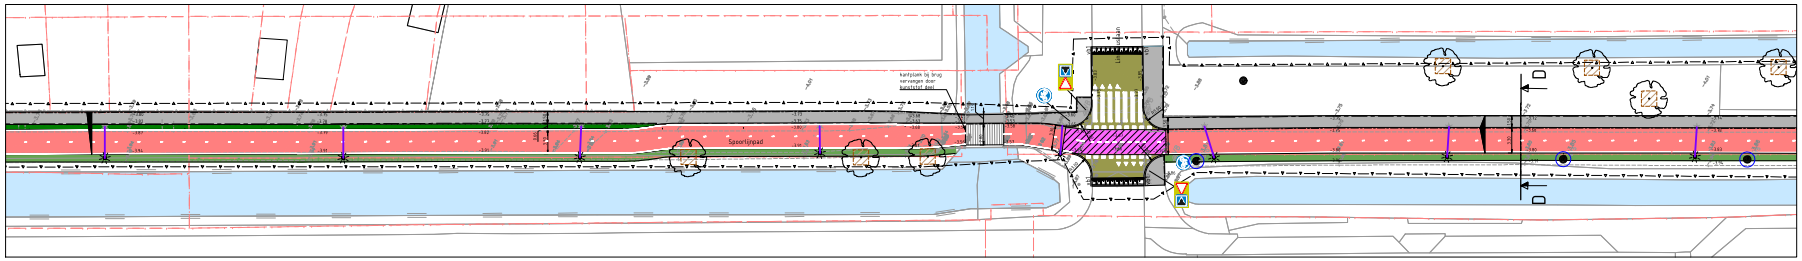

Overzicht deelgebied 1C

Schaal 1:250

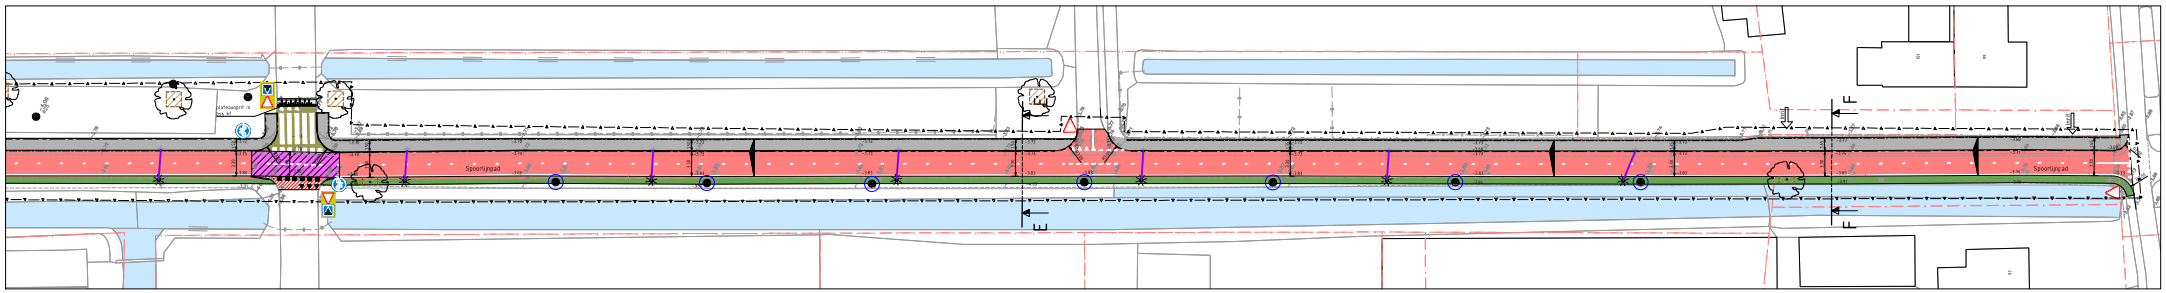

Overzicht deelgebied 1D

Schaal 1:250

LEGENDA

Bestaande situatie

- Bestaande perceelsgrens
- Bestaande ingemeten boom
- Afwerkhoogte bestaand maaiveld in m t.o.v. N.A.P.
- Plateau oprit
- Inrit constructie
- Lichtmast
- Kolk
- Verkeersbord
- Afvalbak
- Paal
- Inspectieput
- Elektrakast
- Brandkraan
- Verklikker
- Bestaande watergang

Nieuwe situatie

- Werkgrens
- Afwerkhoogte toekomstig maaiveld in m t.o.v. N.A.P.
- Afschuifrichting verharding
- Inzaaien gazon
- Aanbrengen haag (aanplanten door derden)
- Aanbrengen plantvak, diepspitten 2,00x2,00m
- Aanbrengen betonverharding (gestort), dikte 160mm, kleur rood
- Aanbrengen betonverharding Easypath, kleur: rood, d=140mm
- Aanbrengen betonverharding Easypath, kleur: rood, d=200mm
- Aanbrengen BSS, KF, d=80mm, kleur: grijs, kaparverband
- Aanbrengen betontegels 300x300x60mm, kleur: grijs
- Aanbrengen meligoat BSS KF, 5 strek, d=80mm, kleur grijs
- Aanbrengen BSS, OF, d=80mm, kleur rood, halfsteensverband
- Herstraten betonstraatstenen
- Herstraten betontegels 300x300x45mm
- Aanbrengen RWS-band, 110/220x250mm, kleur grijs
- Aanbrengen opsluitband, 120x250mm, kleur grijs
- Aanbrengen opsluitband, 80x250mm, kleur grijs
- Aanbrengen verloopband 120x250mm naar 130/150x250mm, kleur grijs
- Aanbrengen oprit plateau betonstraatstenen
- Aanbrengen wegmarkering, middenstreep 270-30mm, breedte 100mm
- Aanbrengen wegmarkering, middenstreep 50-50mm, breedte 100mm
- Aanbrengen wegmarkering, langsstreep, breedte: 50mm
- Aanbrengen wegmarkering blok, breedte: 500mm, verkeersstegels
- Aanbrengen wegmarkering op rijbaan, dwarsdriehoek 500-500mm, verkeersstegels
- Aanbrengen wegmarkering op fietspad, dwarsdriehoek 300-300mm
- Aanbrengen bebording
- Aanbrengen straatkolk
- Aanbrengen trottoirkolk
- Herplaatsen lichtmast, incl. aanrtelbuis (door derden)
- Te planten boom (door derden)
- Toepassen stammmanteling

Opmerkingen

- Maatvoering in meters
- Alle hoogtes in meters t.o.v. NAP

5m 10m 15m 20m 25m

Totaal overzicht

Schaal 15000

wijziging	omschrijving	door	datum
E			
D			
C			
B			
A			

Gemeente Aalsmeer

Gemeente Aalsmeer
Raadhuisplein 1
Postbus 253
1430 AG Aalsmeer
T 0297 387676
F 0297 387676

Aalsmeer, Baanvak-Wissel en Spoorlijnpad

onderwerp : Bestekstekening Spoorlijnpad
Nieuwe situatie

BOOT

datum	: 15-04-2024	bestandsnaam :	K22-0571-003		
getekend	: aou	dienstjaar :	2023	formaat : A0	schaal : 1:250
projectleider	: bmo	bestekkunmmer :	20224		
gezien	:	status :	concept	tek.nr. :	W14119-02
goedgekeurd	:				